

woj.: DOLNOŚLĄSKIE
powiat: ZĄBKOWICKI
gmina: Kamieniec Ząbkowicki
miejscowość: POMIANÓW GÓRNY
Jednostka ewidencyjna: 022403_2, Kamieniec Ząbkowicki
Obręb: 0009, POMIANÓW GÓRNY
Część działek: 100


**MAPA DO CELÓW
PROJEKTOWYCH**
Skala 1:500
POWIEKSZENIE

Stanowi fragment arkusza mapy zasadniczej 473.312.181 w skali 1:1000 Zaktualizowana w obszarze zaznaczonym linią przerywaną, w październiku 2012 roku, przez geodetę uprawnionego Mieczysława Hudy


Układ współrzędnych – 1965, Kronsztadt
AM 473.312.181 Raster C2, C3
Przebieg granic jest zgodny z operatem ewidencji gruntów.

D.Z. 4854/2012
KERG 032.09-132/2012
PRACE GEODEZYJNE
I KARTOGRAFICZNE
MIECZYSLAW HUDY
Olbrawskie 9a
57-200 Ząbkowice Śląskie
tel. 504 275 662
Mieczysław Hudy
geodeta uprawniony
Świętego Józefa 17940
Olbrawskie, dnia 09.10.2012
(data podpisu)

10 PAZ 2012
10 PAZ 2012
GEODETA POMIATOWY


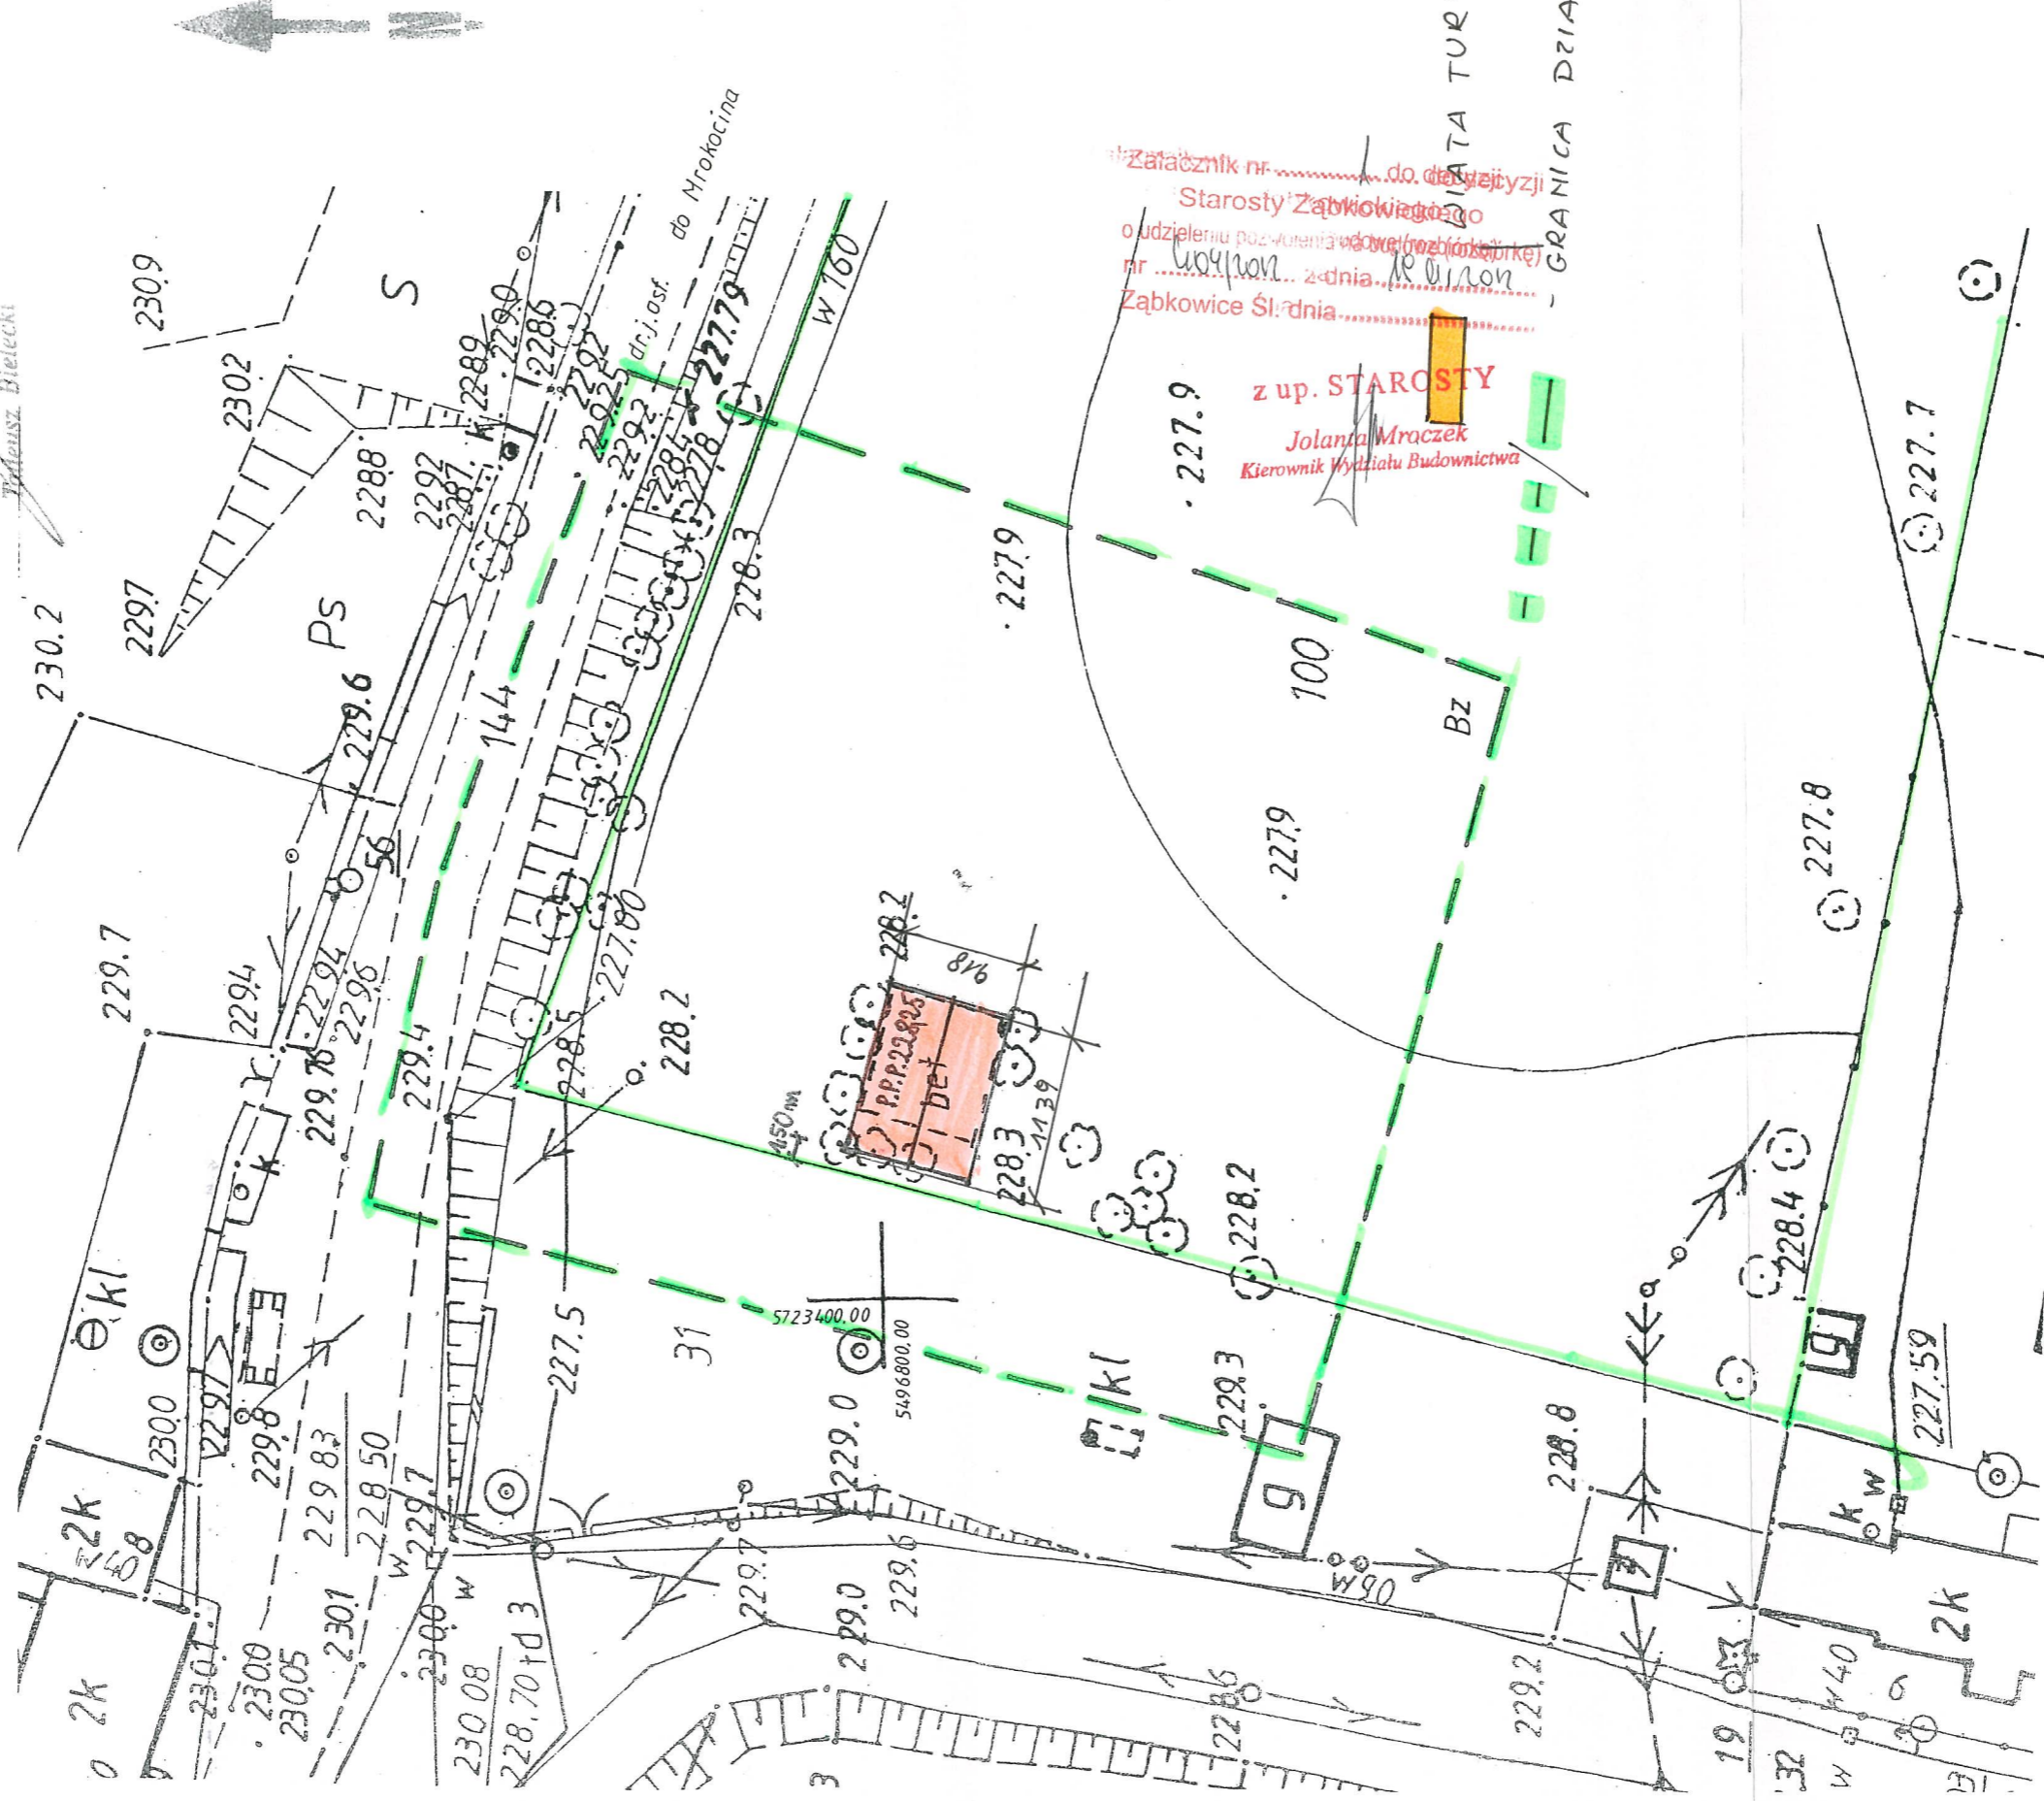


Projektant	Podpis	Data	Ravedo Marek Wilkosz ul. Grunwaldzka 23 57-220 Ziębice	skala
inż. Marek Wilkosz upr. nr (445/89/UW)	<i>Marek Wilkosz</i>	Październik 2012	nazwa obiektu bud.	1:50
Asystent proj. mgr inż. Marek Szczurek	<i>Marek Szczurek</i>		adres obiektu	nr rys.
			57-241 POMIANÓW GÓRNY DZ. NR 100, OBRĘB: POMIANÓW GÓRNY	1
			przedmiot rysunku	nr rys.
			PLAN ZAGOSPODAROWANIA PRZESTRZENNEGO	1
			inwestor	
			GMINA KAMIENIEC ZĄBKOWICKI	

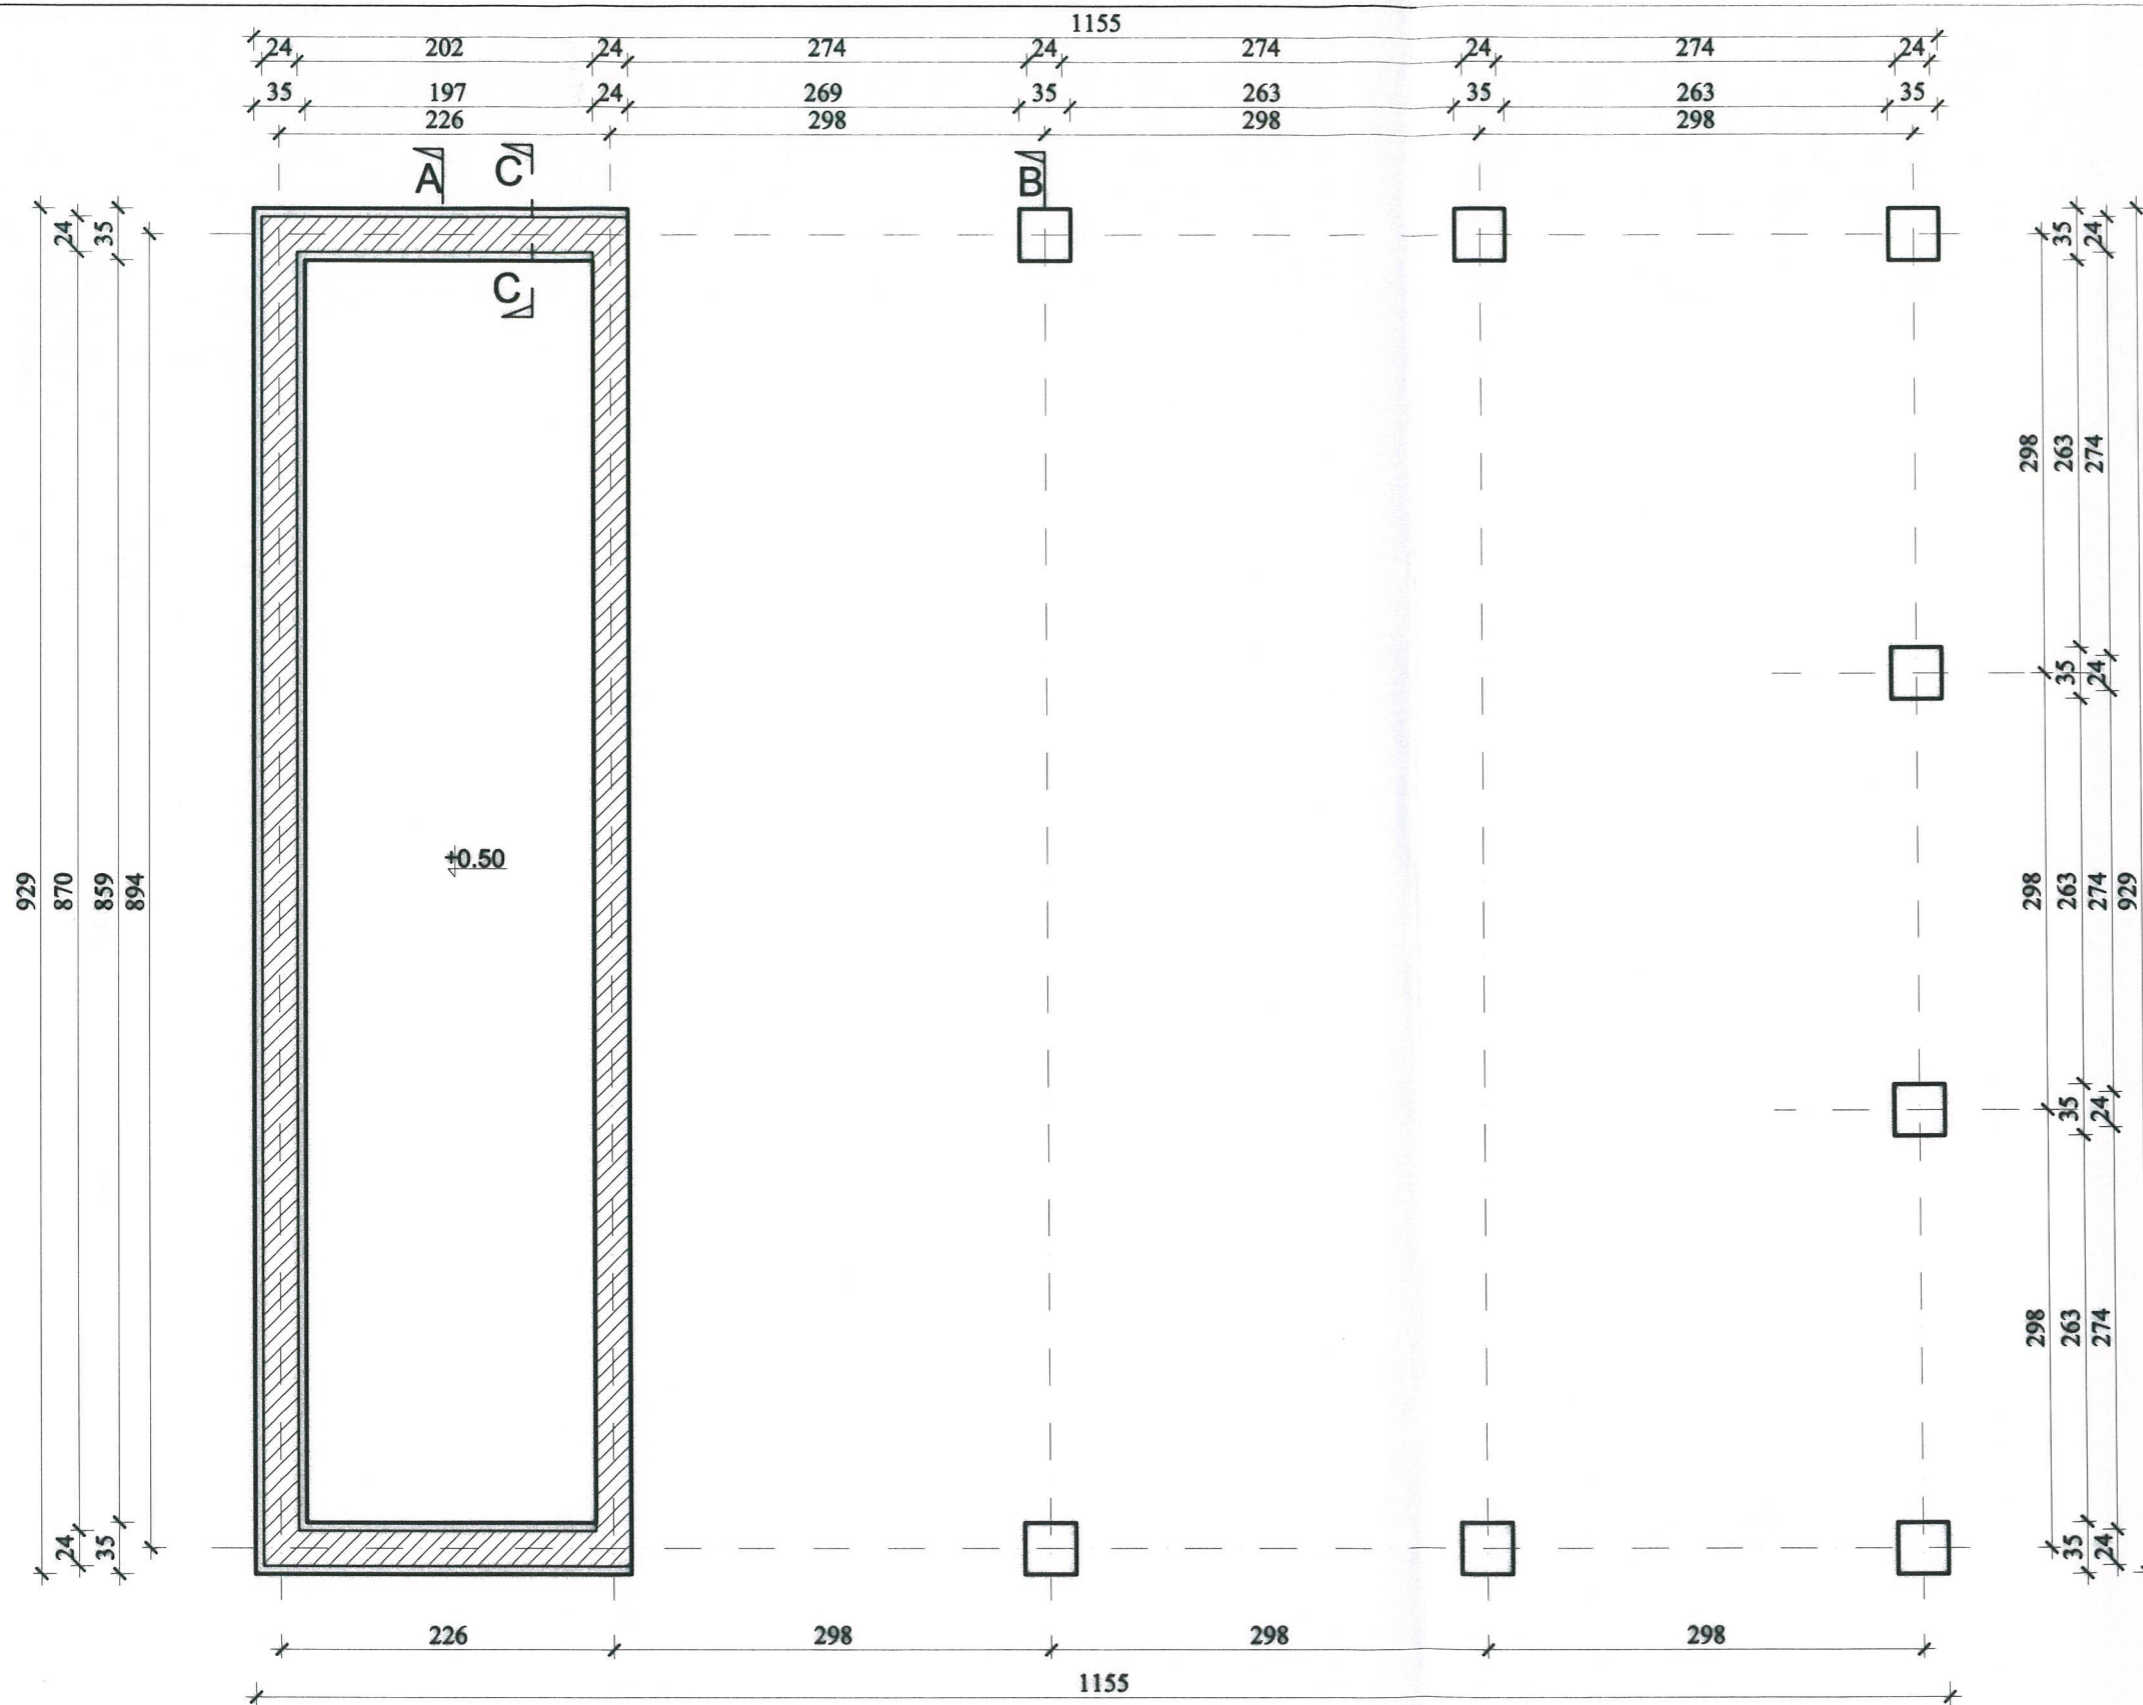

Czesław Szmigielski
 TECHNIK BUDOWLANY
 Upr. do projektowania, kierowania, nadzoru i kontroli budowy
 Upr. nr 1404/05 LW
 ul. Wojska Polskiego 1b/9, 57-100 Strzeżin

Projektant	Podpis	Data	Ravedo Marek Wilkosz ul. Grunwaldzka 23 57-220 Ziębce	
inż. Marek Wilkosz upr. nr (445/89/UW)	inż. WILKOSZ upr. nr 445/89/UW ust. 3; 8 ust. 3; 9 ust. 1 pkt. 3	Październik 2012	nazwa obiektu bud.	BUDOWA WIATY REKREACYJNEJ
Asystent proj.	Podpis		adres obiektu	57-241 POMIANÓW GÓRNY DZ. NR 100, OBRĘB: POMIANÓW GÓRNY
mgr inż. Marek Szczurek	Szczurek		przedmiot rysunku	RZUT FUNDAMENTÓW
			inwestor	GINA KAMIENIEC ZĄBKOWICKI
				skala
				1:50
				nr rys.
				2

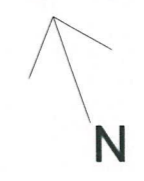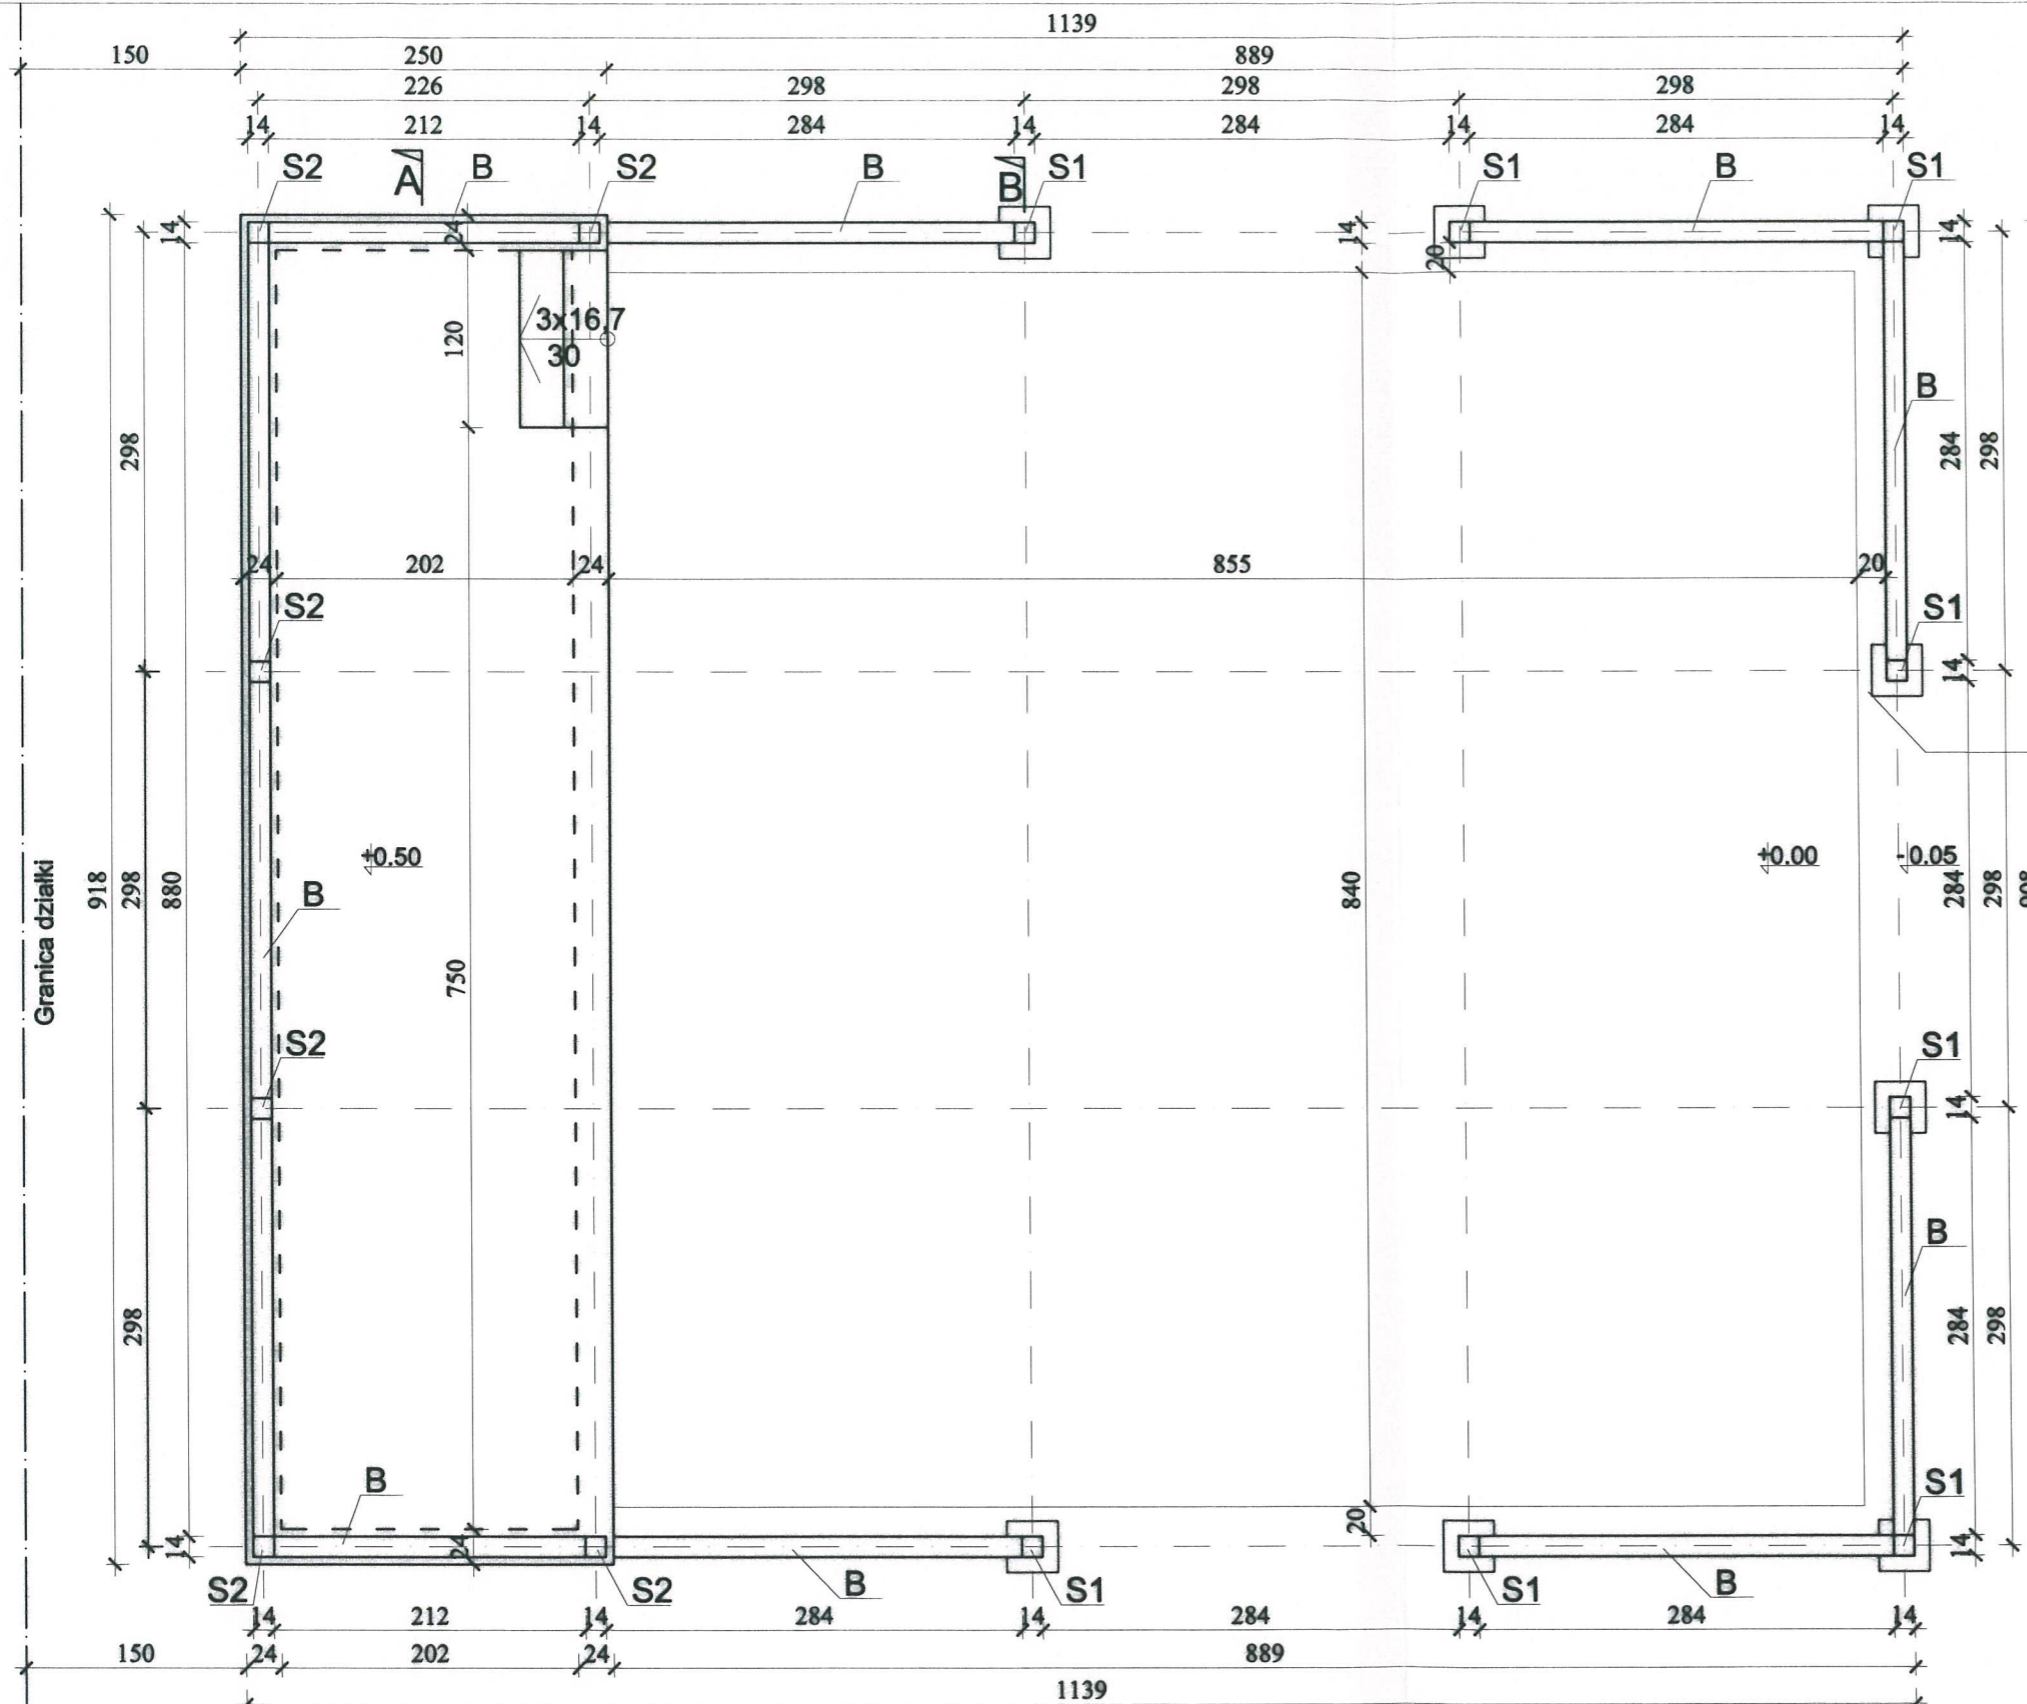

Całocznik nr do decyzji
 Starosty Zabkowickiego
 o udzieleniu pozwolenia na budowę (rozbiórkę)
 nr z dnia
 Zabkowice Śl. dnia

z up. STAROSTY
Jolanta Mroczek
 Inżynier Wydziału Budownictw

obsypka z pospółki pomiędzy
 istniejącym placem, a słupami.

LEGENDA:

S1-14/14cm; słup,
 S2-14/14cm; słup;
 B-balustrada.


DREWNO KLASY C-27 IMPREGNOWANE
 "FOBOSEM" DO GRANICY NRO.

Granicza działki

A

B


Projektant inż. Marek Wilkosz <small>upr. nr (445/89/UW)</small>	Podpis <i>Marek Wilkosz</i>	Data Październik 2012	Ravedo Marek Wilkosz ul. Grunwaldzka 23 57-220 Ziębice	
Asystent proj. mgr inż. Marek Szczurek	Podpis <i>Szczurek</i>		nazwa obiektu bud.	BUDOWA WIATY REKREACYJNEJ
			adres obiektu	57-241 POMIANÓW GÓRNY DZ. NR 100, OBRĘB: POMIANÓW GÓRNY
			przedmiot rysunku	RZUT PARTERU
			inwestor	GMINA KAMIENIEC ZĄBKOWICKI
			skala	1:50
			nr rys.	3

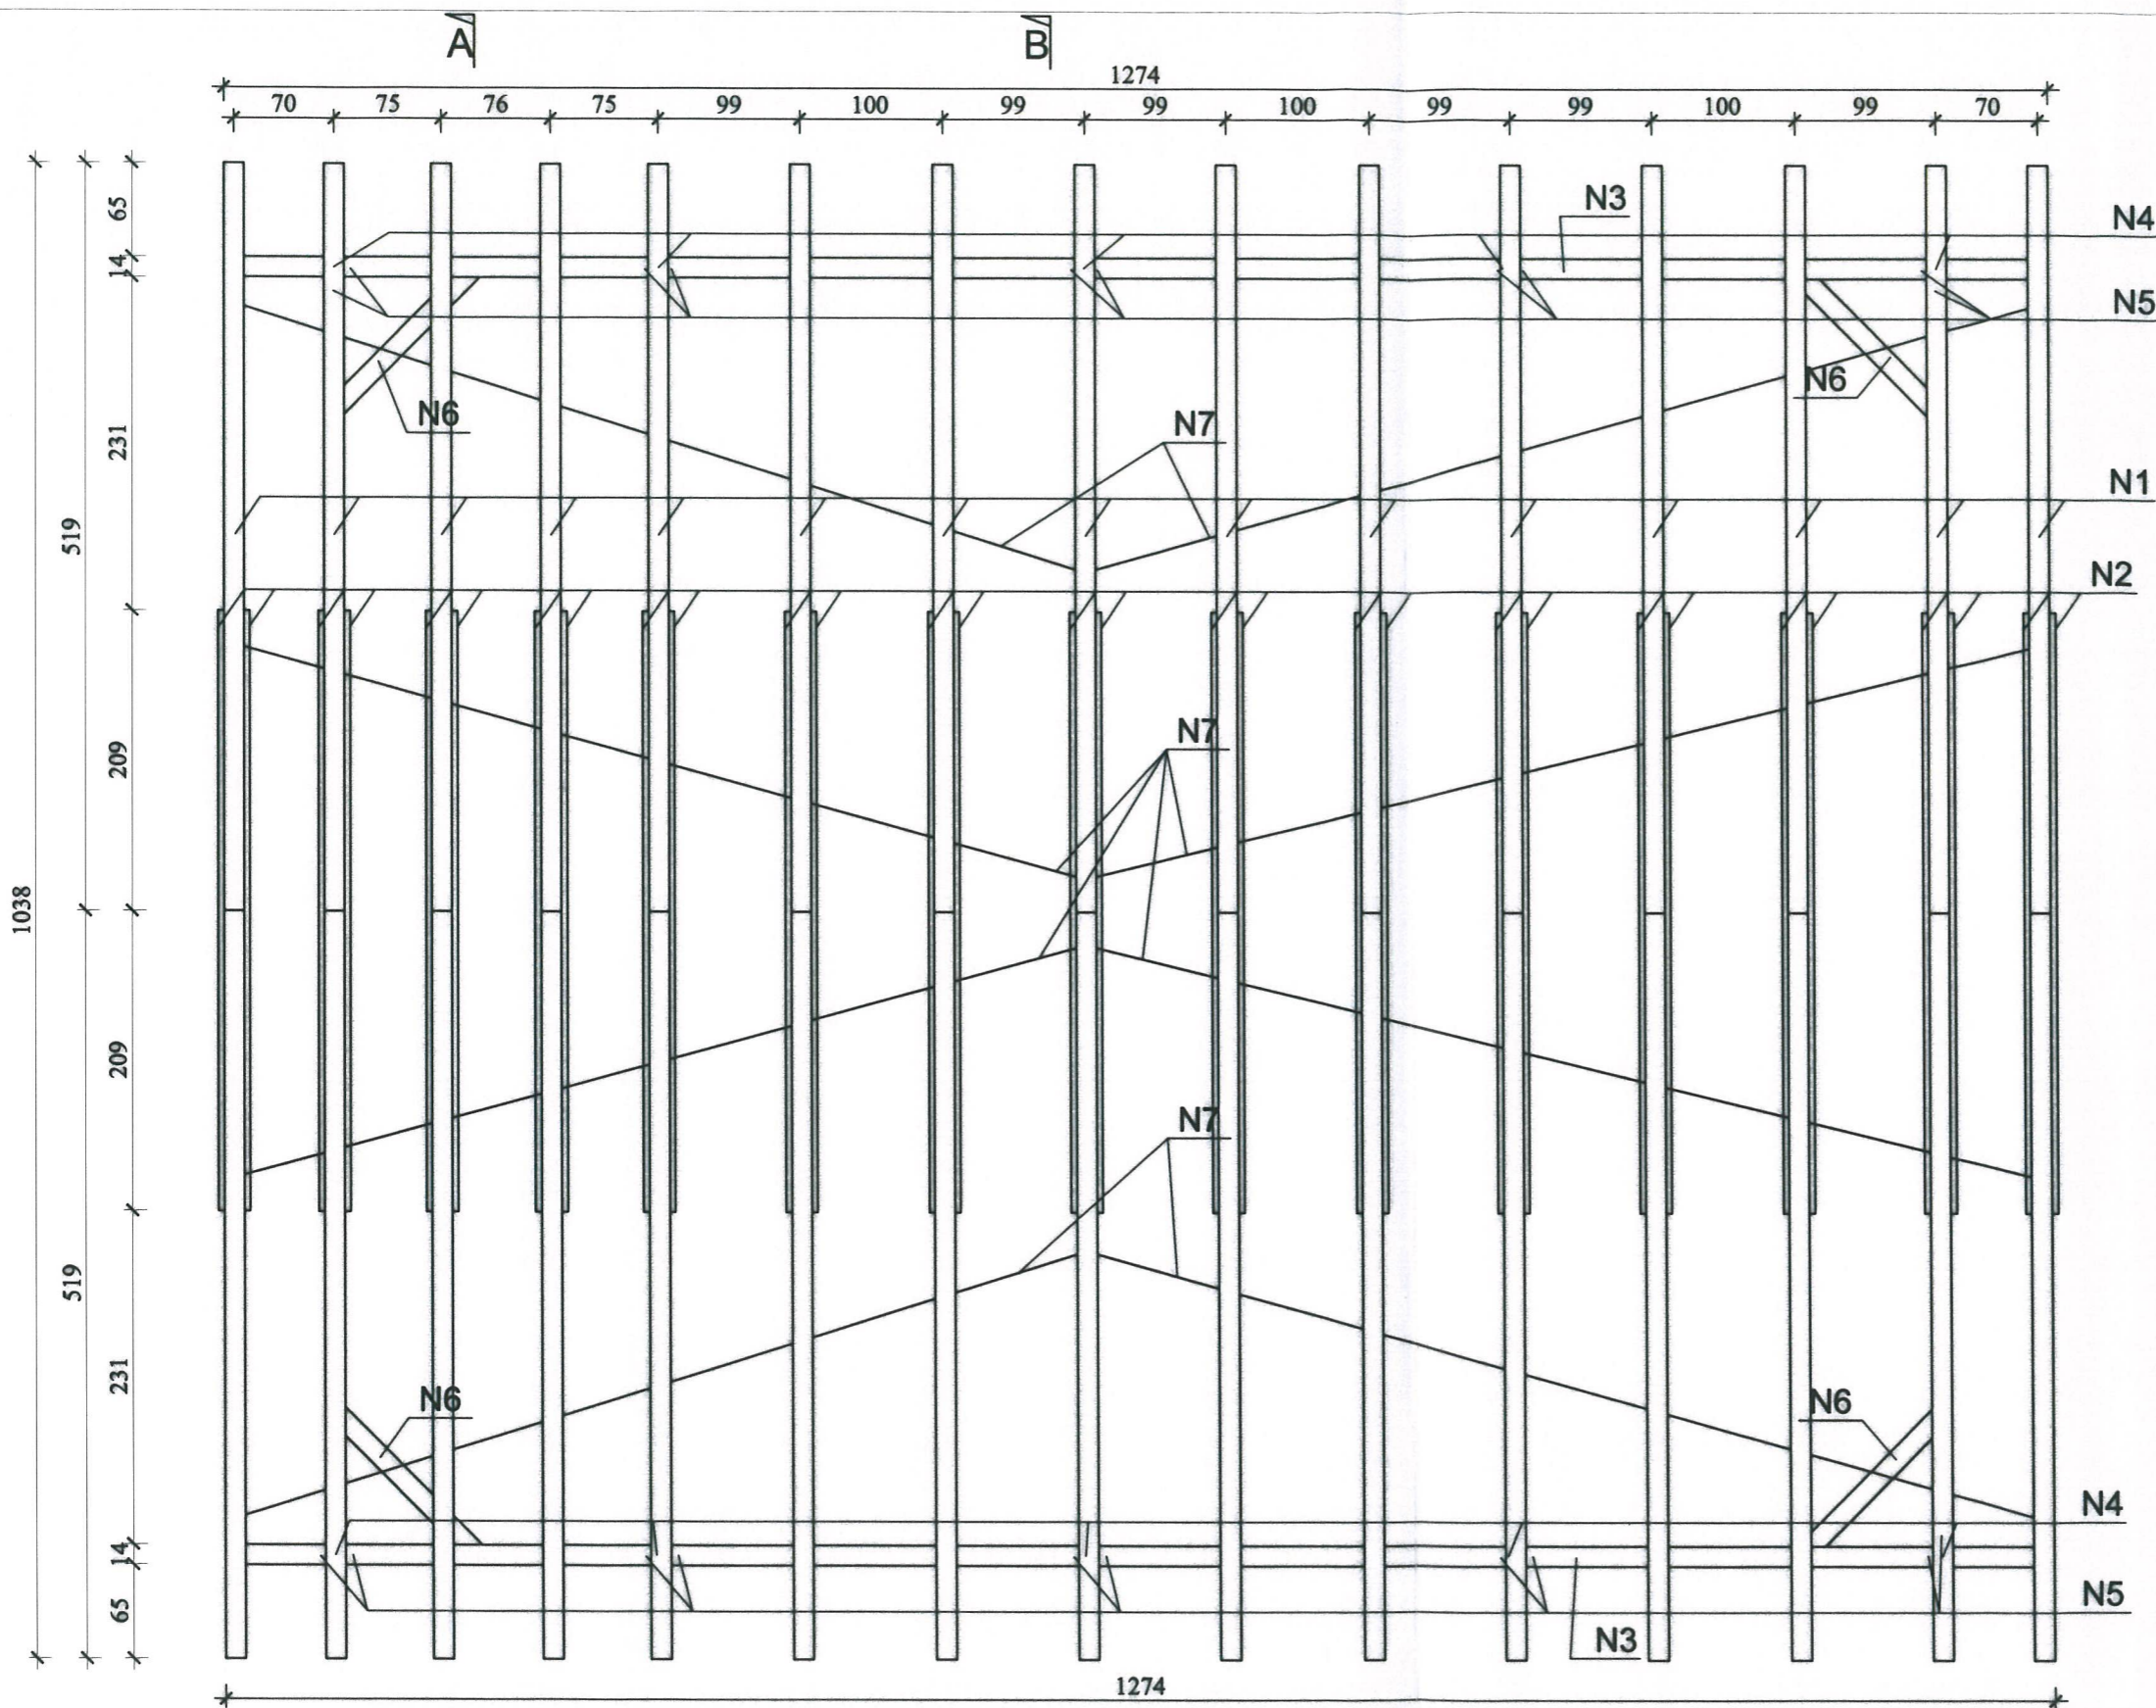

- LEGENDA:**
- N1-KROKWIE 7/14cm.
 - N2-JETKA 4/14cm.
 - N3-OCZEP 14/14cm.
 - N4-SŁUP 14/14cm.
 - N5-MIECZE 14/14cm.
 - N6-MIECZE POZIOME 14/14cm; L=1,20m.
 - N7-WIATROWNICE 10/2,5 cm


Czesław Szmigielski
 TECHNIK BUDOWLANY
 Upr. do projektowania, kierowania, nadzoru i kontroli w budownictwie
 Upr. 25027/04/88 UW
 ul. Wojska Polskiego 1b/9, 57-100 Strzelin

Projektant inż. Marek Wilkosz <small>upr. nr (445/89/UW)</small>	Podpis 	Data Październik 2012	Ravedo Marek Wilkosz ul. Grunwaldzka 23 57-220 Ziębice	
			Asystent proj. mgr inż. Marek Szczurek	Podpis 
			adres obiektu 57-241 POMIANÓW GÓRNY DZ. NR 100, OBRĘB: POMIANÓW GÓRNY	nr rys. 4
			przedmiot rysunku RZUT WIĘZBY DACHOWEJ	
			inwestor GMINA KAMIENIEC ZĄBKOWICKI	

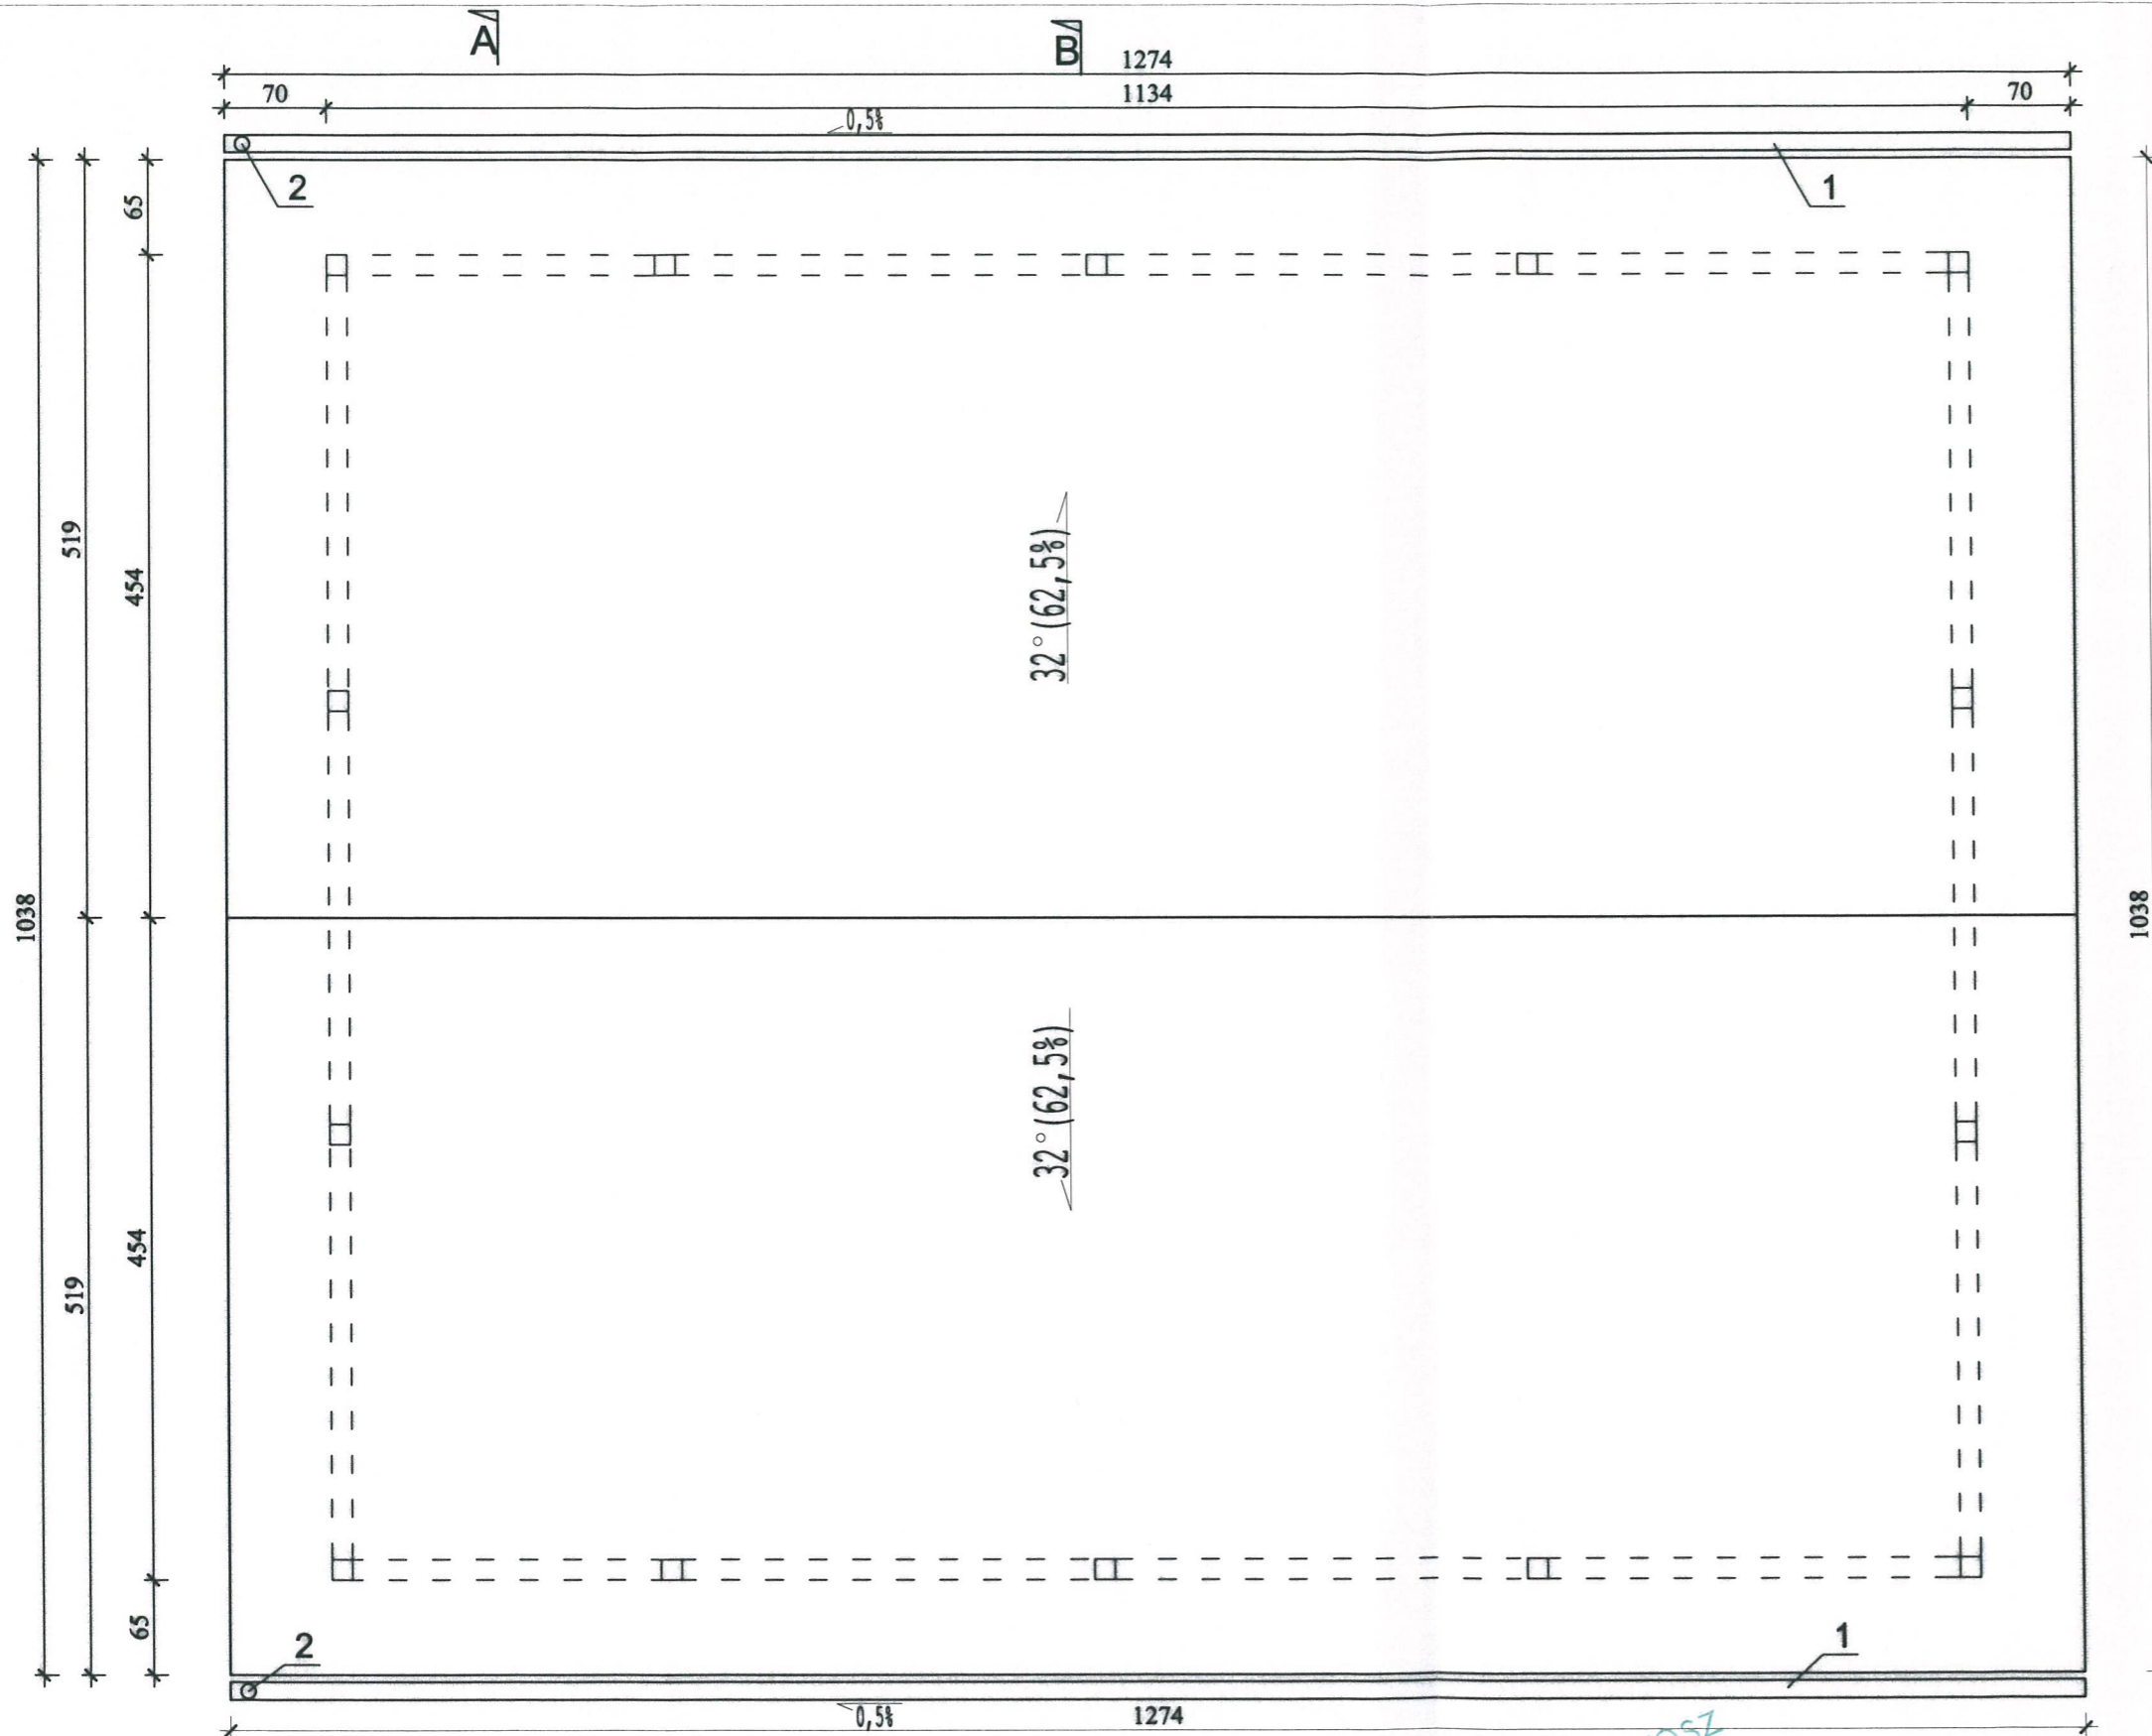

LEGENDA:
 1- RYNNA Ø120mm
 2- RURA SPUSTOWA Ø100mm

Projektant		Podpis	Data	Ravedo Marek Wilkosz ul. Grunwaldzka 23 57-220 Ziębice		
inż. Marek Wilkosz upr. nr (445/69/UW)		<i>MW</i>	Październik 2012	nazwa obiektu bud.	BUDOWA WIATY REKREACYJNEJ	skala 1:50
Asystent proj.		Podpis		adres obiektu	57-241 POMIANÓW GÓRNY DZ. NR 100, OBRĘB: POMIANÓW GÓRNY	
mgr inż. Marek Szczurek		<i>Szczurek</i>		przedmiot rysunku	RZUT DACHU	
				inwestor	GMINA KAMIENIEC ZĄBKOWICKI	

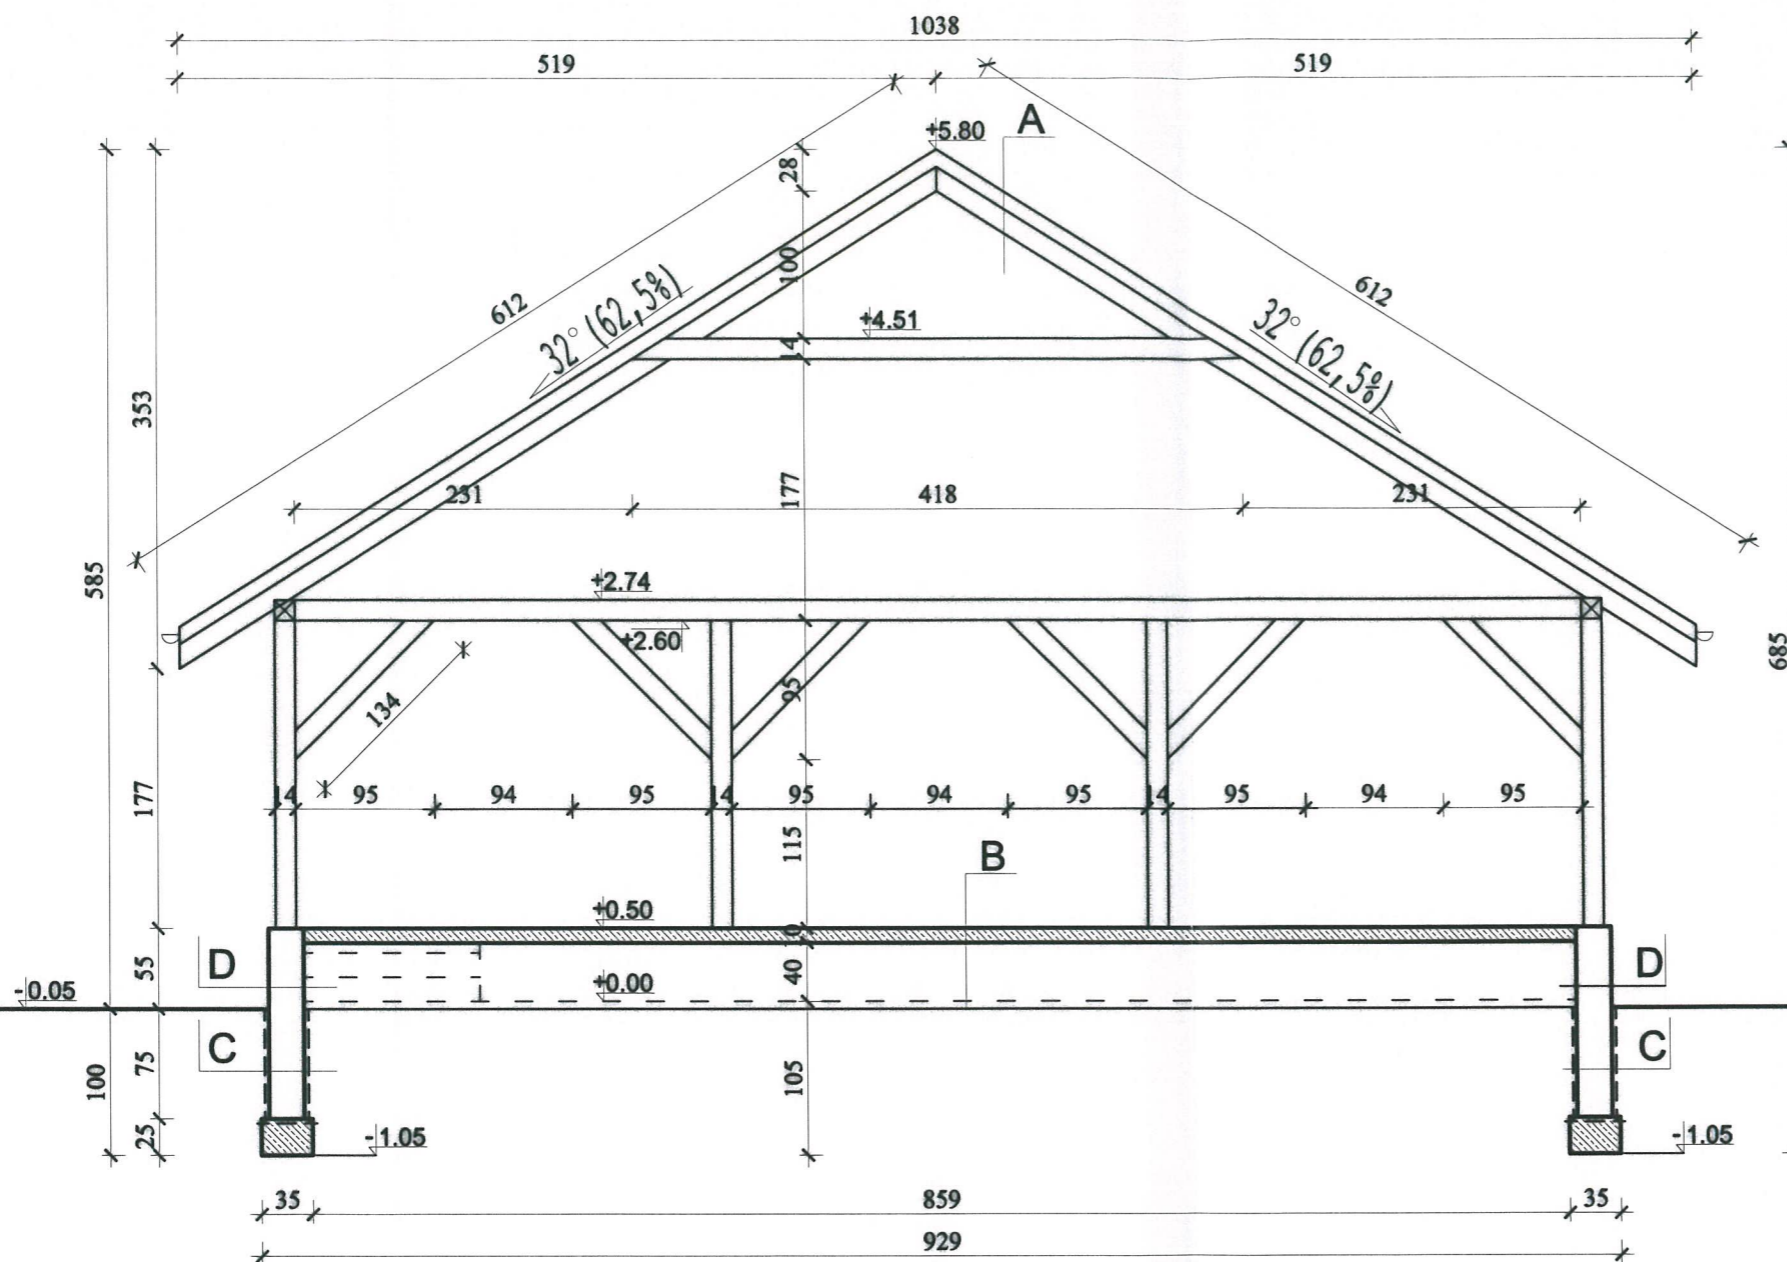

- A**
- dachówka ceramiczna / blachodachówka
 - łąty 4/6cm co 40cm
 - kontrłaty 3/4cm
 - folia dachowa paroprzepuszczalna
 - krokwie 7/14cm


- B**
- płytki ceramiczne Gres
 - izolacja przeciwwilgociowa z płynnej folii
 - płyta żelbetowa 10cm
 - folia poposadzkowa gr.0,2mm ułożona podwójnie / papa izolacyjna na lepiku
 - pospółka 45 cm

- C**
- dysperbit
 - bloczki betonowe 24 cm
 - dysperbit

- D**
- tynk cementowo-wapienny gładki
 - bloczki betonowe 24 cm

Czesław Szmigielski
 TECHNIK BUDOWLANY
 Upr. do projektowania, kierowania, nadzorowania
 kontrolowania i oceny jakości budowl.
 Upr. 25/704/88 UW
 ul. Wojska Polskiego 1b/9, 67-100 Strzelin

Projektant	Podpis	Data	Ravedo Marek Wilkosz ul. Grunwaldzka 23 57-220 Ziębice	
inż. Marek Wilkosz upr. nr (445/89/UW)	<i>Marek Wilkosz</i>	Październik 2012	nazwa obiektu bud.	BUDOWA WIATY REKREACYJNEJ
Asystent proj.	Podpis		adres obiektu	57-241 POMIANÓW GÓRNY DZ. NR 100, OBREB: POMIANÓW GÓRNY
mgr inż. Marek Szczurek	<i>Szczurek</i>		przedmiot rysunku	PRZEKRÓJ PIONOWY A-A
			inwestor	GMINA KAMIENIEC ZĄBKOWICKI
				skala 1:50
				nr rys. 6

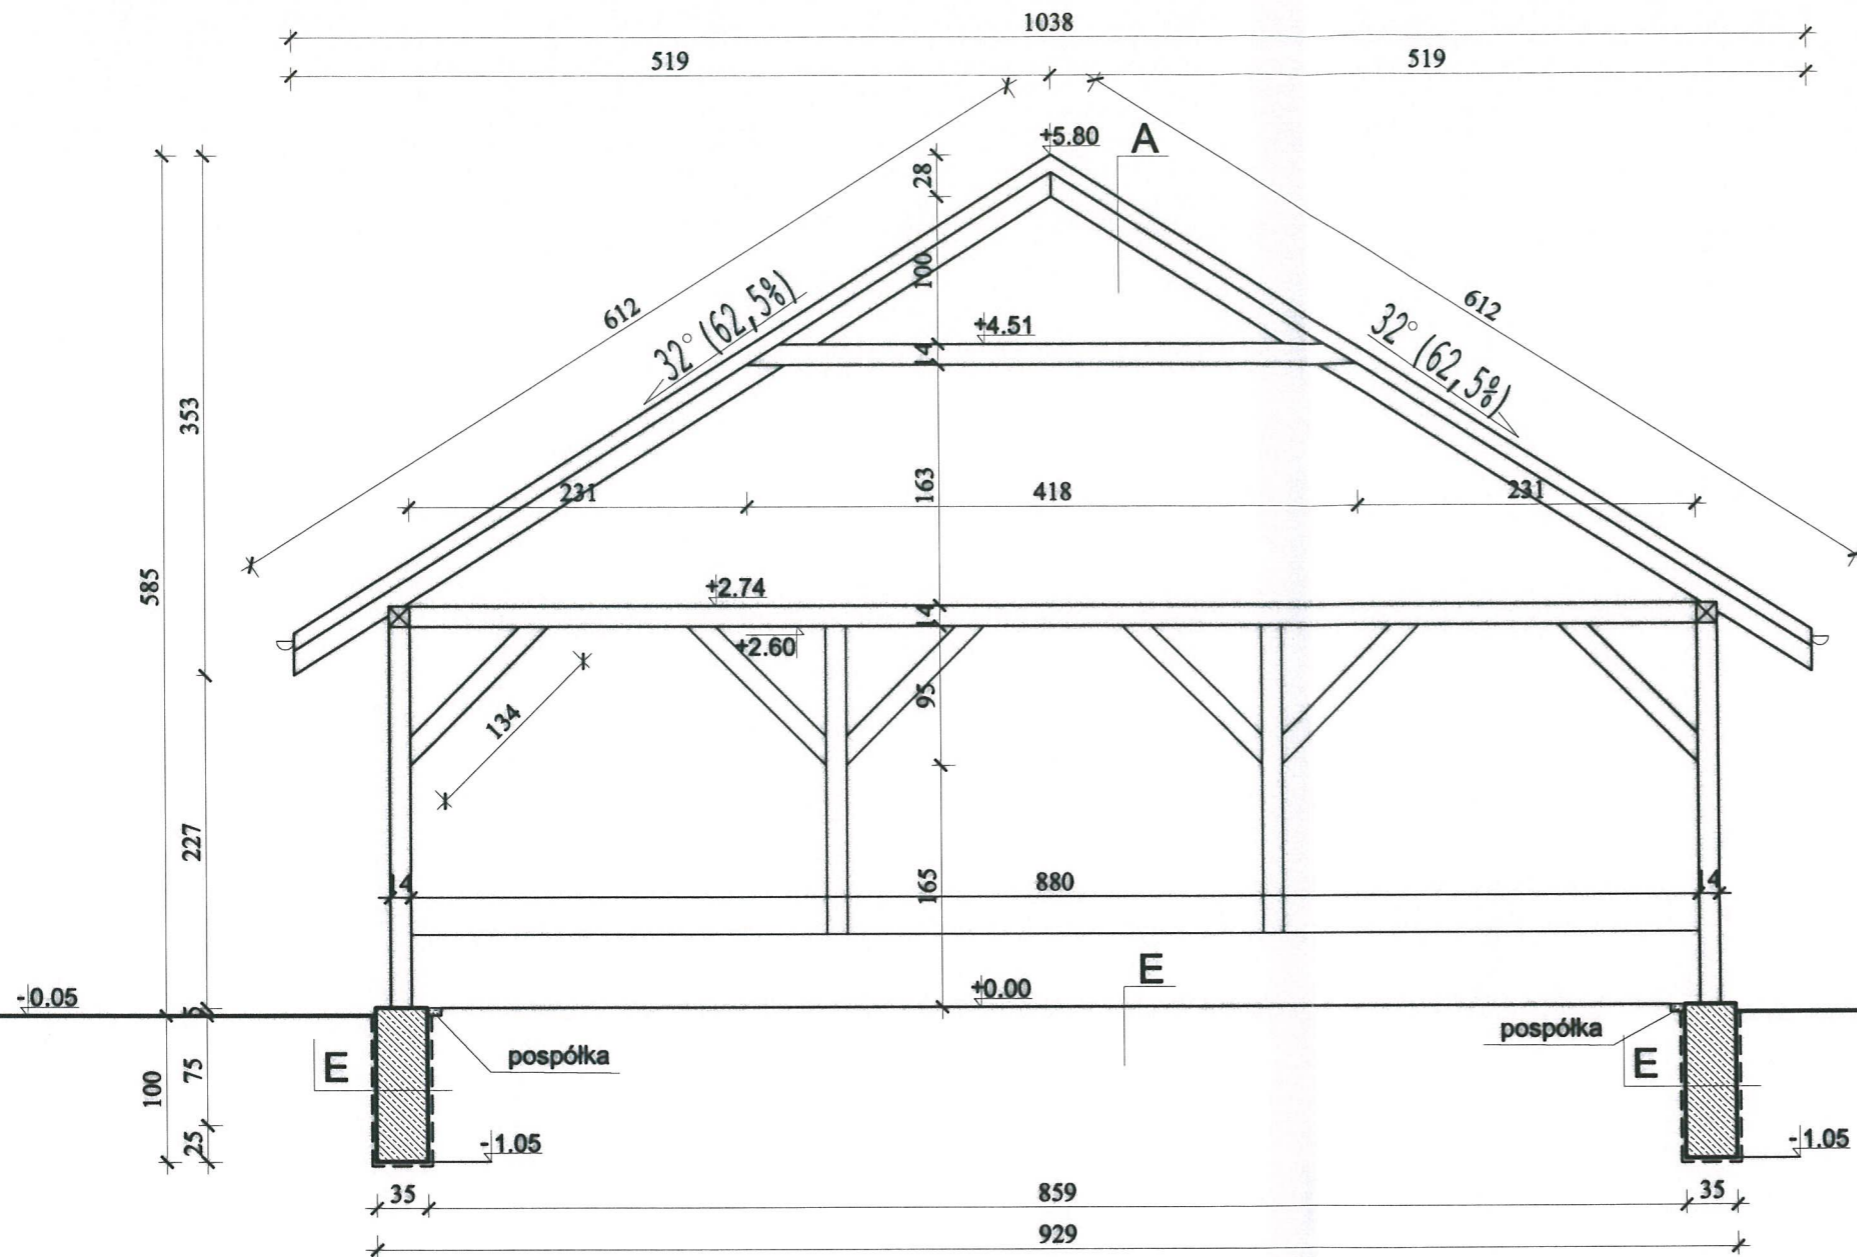

- A**
- blachodachówka
 - łąty 4/6cm co 40cm
 - kontrłaty 3/4cm
 - folia dachowa paroprzepuszczalna
 - krokwie 7/14cm

- C**
- dysperbit
 - słup żelbetowy
 - dysperbit

- F**
- istniejący plac taneczny (pokryty płytkami ceramicznymi typu Gres)

Czesław Szmigielski
 TECHNIK BUDOWLANY
 Upr. do projektowania, kierowania, nadzorowania
 kontrolowania i oceny wyników budowl.
 Upr. 252/701/14.08.09
 ul. Wojska Polskiego 119, 57-100 Strzelin

Projektant	Podpis	Data	Ravedo Marek Wilkosz ul. Grunwaldzka 23 57-220 Ziębice	
inż. Marek Wilkosz upr. nr (445/89/UW)	<i>Marek Wilkosz</i>	Październik 2012	nazwa obiektu bud.	BUDOWA WIATY REKREACYJNEJ
Asystent proj.	Podpis		adres obiektu	57-241 POMIANÓW GÓRNY DZ. NR 100, OBREB: POMIANÓW GÓRNY
mgr inż. Marek Szczurek	<i>Szczurek</i>		przedmiot rysunku	PRZEKRÓJ PIONOWY B-B
			inwestor	GMINA KAMIENIEC ZĄBKOWICKI
				skala
				1:50
				nr rys.
				7