


- 1. - DRZWI WENNETRZNE
- 2. - DRZWI - SZKŁO
- 3. - PRZEGRODA - SZKŁO
- ⊙ - OKNO

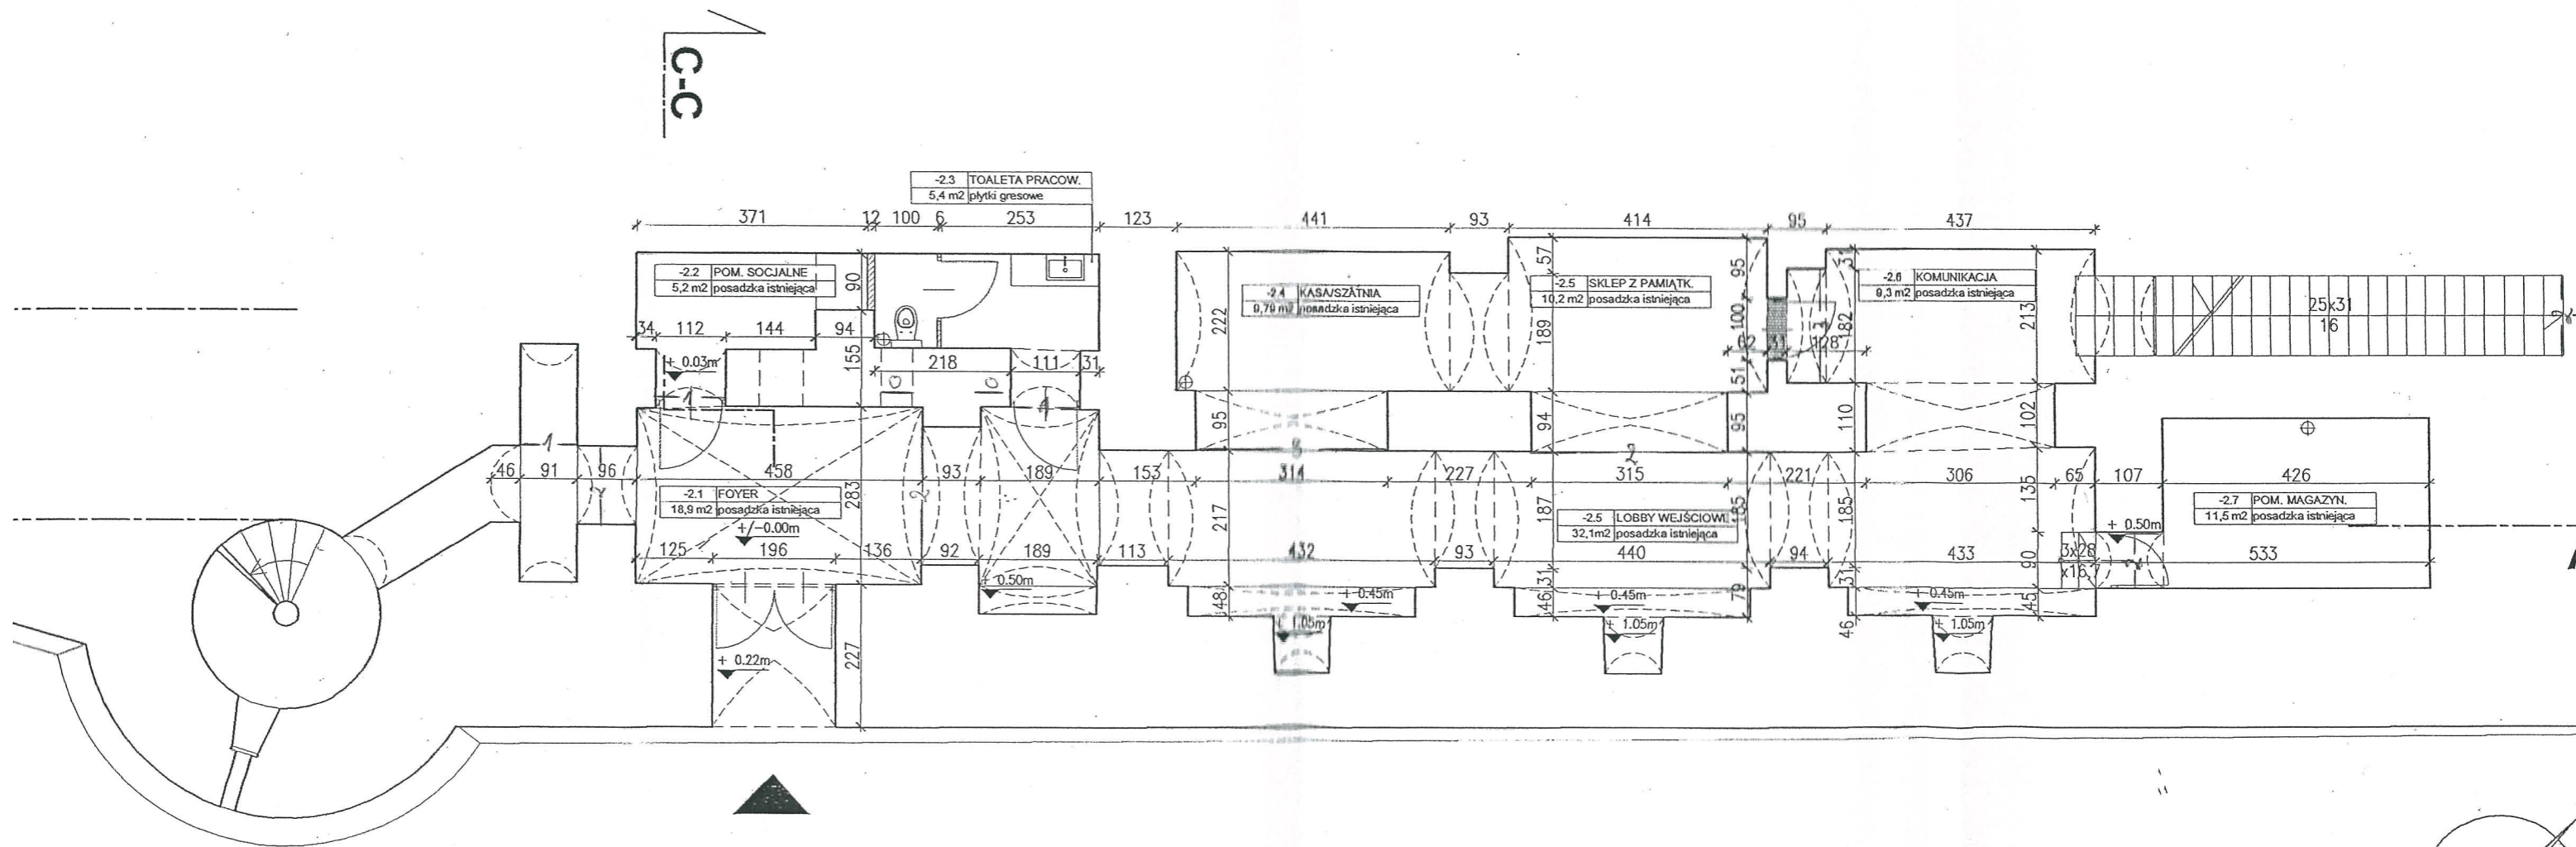

RZUT PIWNIC- kondygnacja -2  
skala 1:100

