


- 1. - DRZWI WEWNĘTRZNE
- 2. - DRZWI - SZKŁO
- 3. - PRZEGRODA - SZKŁO
- 0. - OKNO

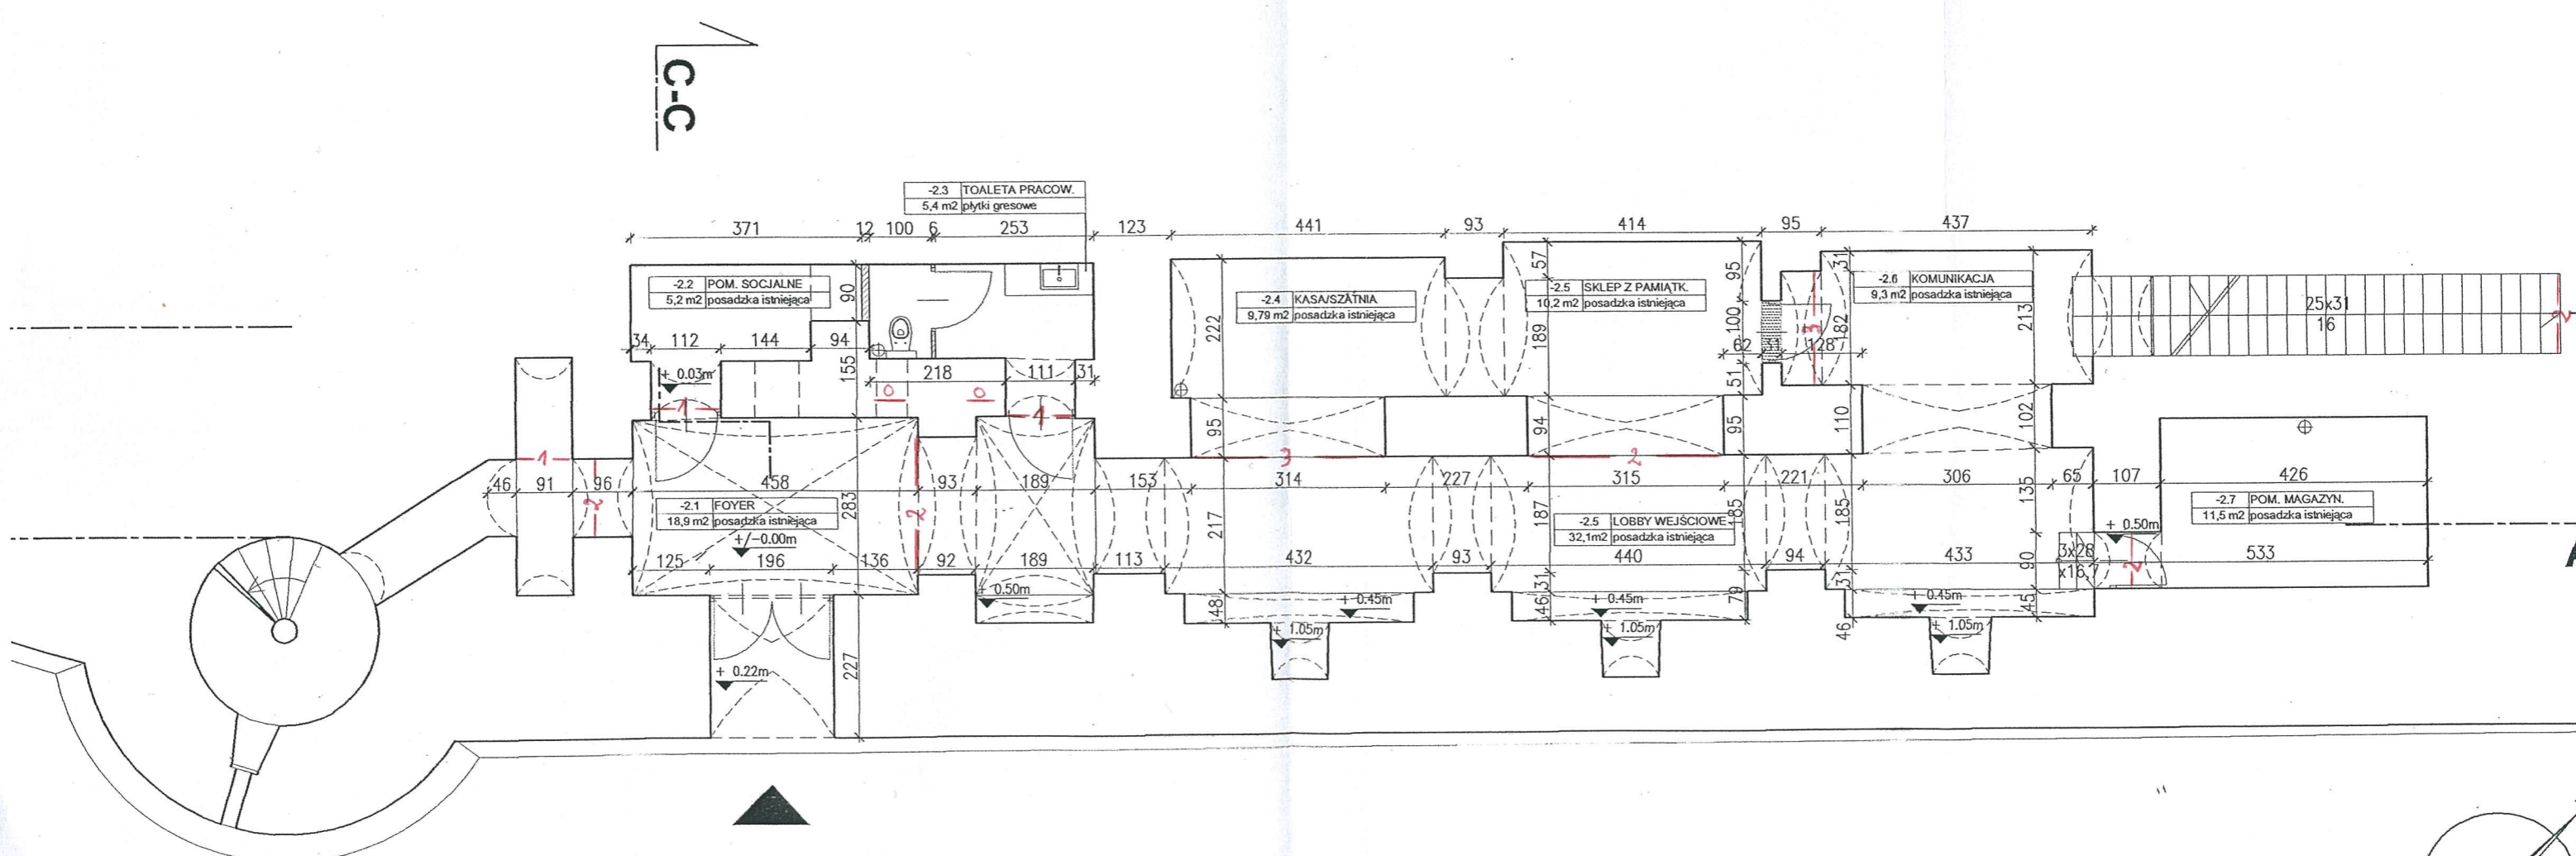

RZUT PIWNIC- kondygnacja -2
skala 1:100

