


LEGENDA

- projektowany krawężnik betonowy
- - - projektowany krawężnik betonowy obniżony
- projektowane obrzeże betonowe
- projektowane obrzeże betonowe obniżone
- projektowany teren zielony
- projektowane miejsca postojowe z płyt ażurowych
- projektowany chodnik z kostki betonowej
- - - granice działek

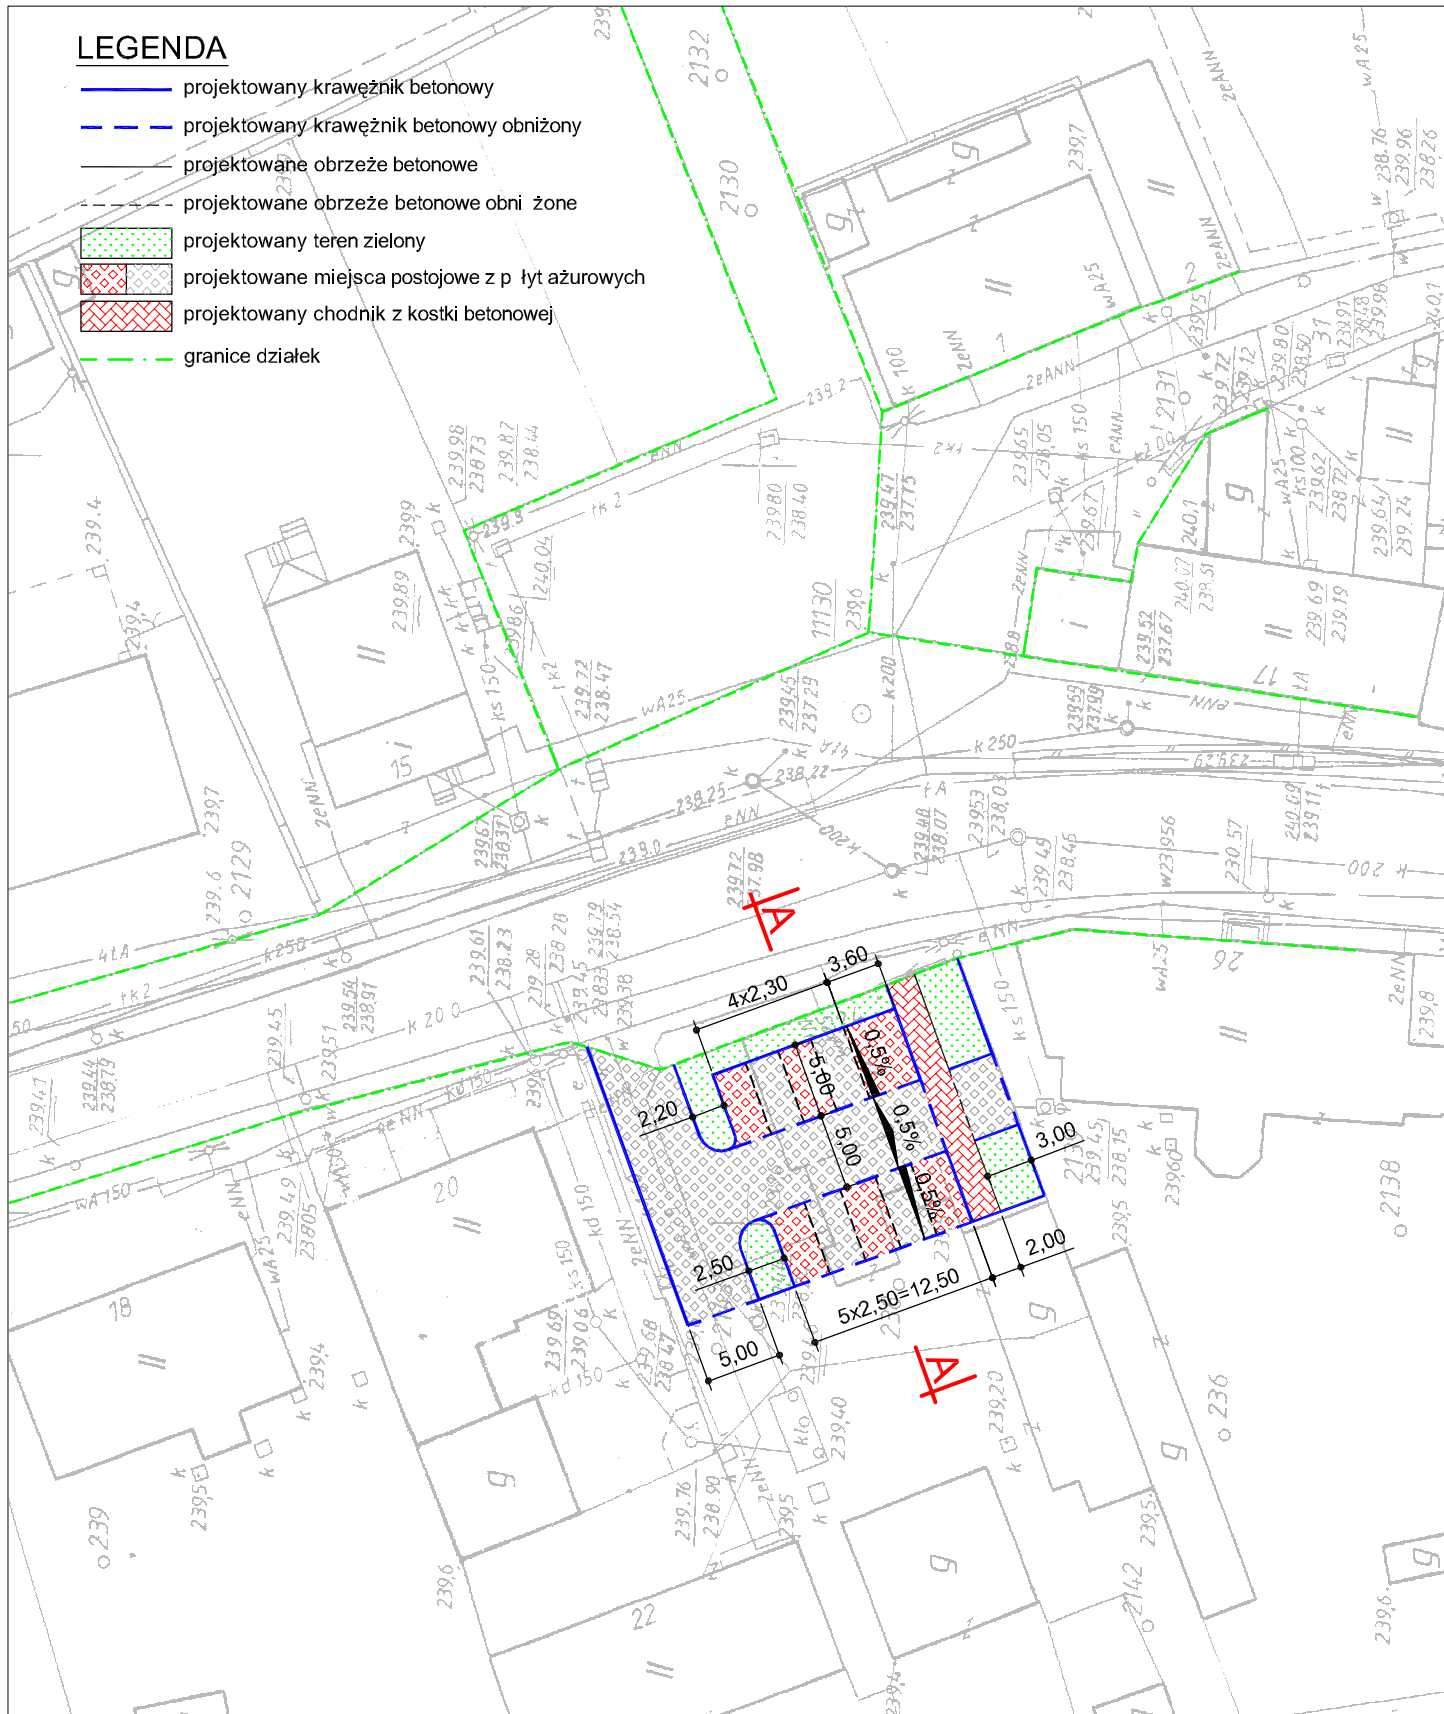

Inwestor: Gmina Kamieniec Ząbkowicki ul. Ząbkowicka 26, 57-230 Kamieniec Ząbkowicki	
Temat: Remont placu (parkingu) przy drodze wewnętrznej ul. Złotostocka dz. nr 688/12	
Treść rys.: Projekt zagospodarowania terenu	
Opracował	Maciej Haczkowski
Asystent	mgr inż. Grzegorz Majkowski
Skala: 1:500	
Nr rys.: 1	