

1085 450 1632
 38 1047 38 412 51 875 85 566 55

51 895 38 467 38 550
 2623

51 280 420 634 12 355 145 12 195 340 54 100 448
 51 150 110 634 12 355 145 195 340 84 208 95
 3290

37	Кухня	7,48 м²	PCW
22	Библиотека	30,18 м²	PCW

9	Пакет	18,47 м²	PCW
22	Библиотека	30,18 м²	PCW

36	Пакет	19,24 м²	PCW
----	-------	----------	-----

6	Салон	25,38 м²	PCW
---	-------	----------	-----

16	Сала гимназична	217,35 м²	Пакет
----	-----------------	-----------	-------

34	Сала библиотека	57,59 м²	Пакет
----	-----------------	----------	-------

180 170

1047

375


2291

875

448

95

57 45 57 57 526 65 652 652 38 38






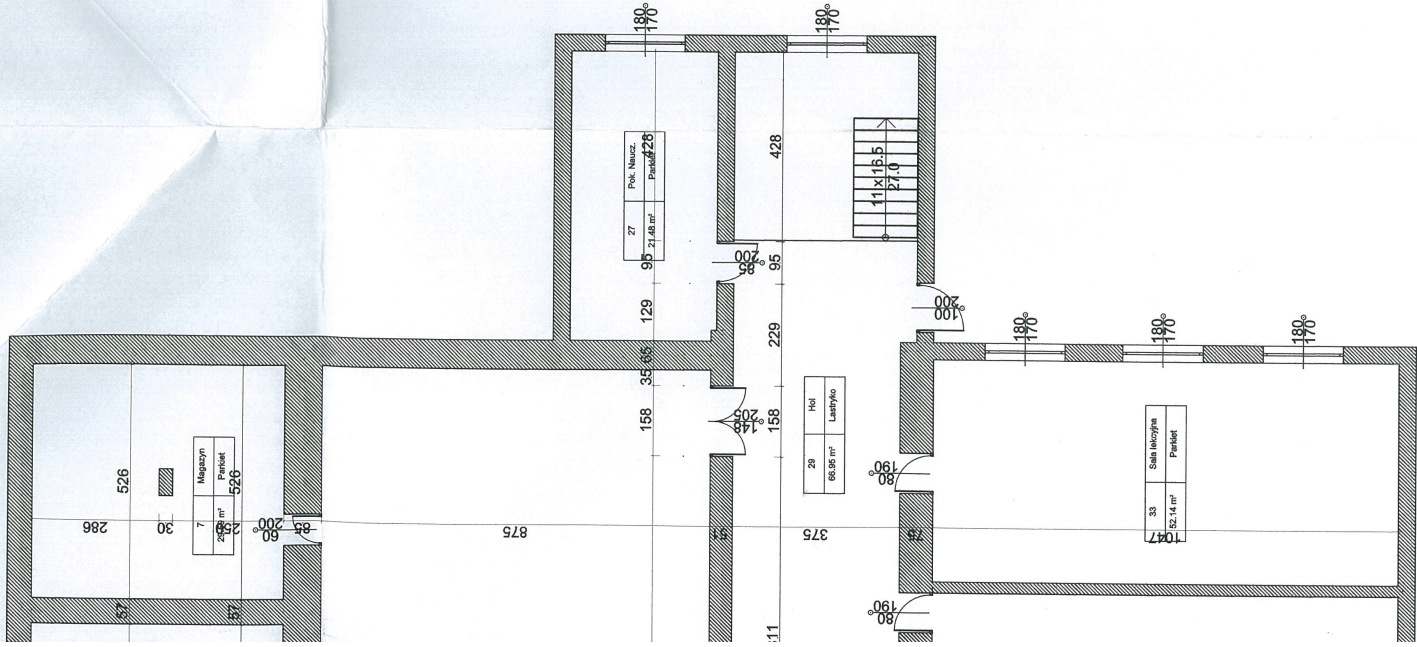



479 180 130 180 116 38 116 38 180 180 116 38 116 38 229 180 113 1171 85 520 566 1171 1085 741 1085 1085 2082 55 55 55

inż. Marek WILKOŚZ
upr. bud. nr 445/89/UW
§ 8 ust. 2; § 7; § 6 ust. 3;
§ 13 ust. 1 pkt. 2

Ravodo Marek Wilkośz, ul. Grunwaldzka 23, 57-220 Żeleźce	
OBIEKT:	STADIUM: PR. TECH.
- PROJ. BUD.	
TYTUŁ RYSUNKU: RZUT PARTERU	
INWESTOR:	BRANŻA: BUDOWLANA
GMINA KAMIENIEC ZABKOWICKI	
SKALA: 1:100	
PROJEKTANT ARCHITEKTURA:	NR UPR.: PODPIS:
INŻ. MAREK WILKOŚZ	445/89/UW
PROJEKTANT KONSTRUKCJA:	NR UPR.: PODPIS:
ASYSTENCI PROJEKTANTÓW:	
INŻ. PIOTR KOWALCZYK, MGR INŻ. MAREK SZCZUREK	


25 498 38 652 38 629 38

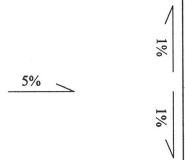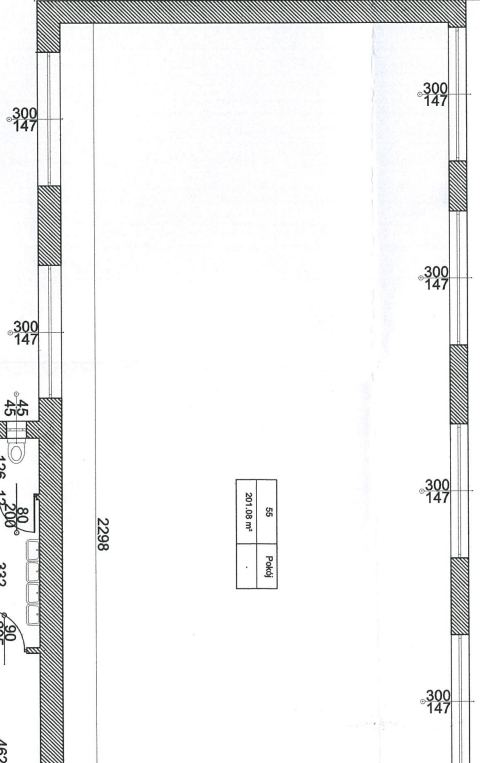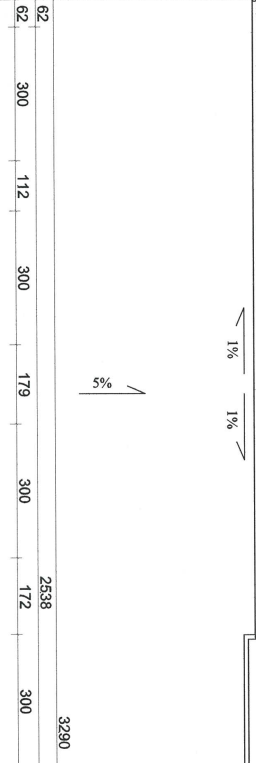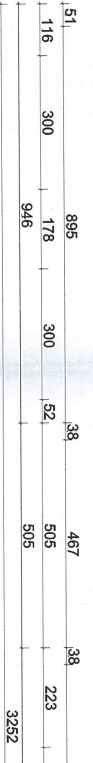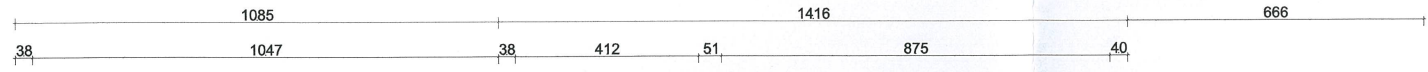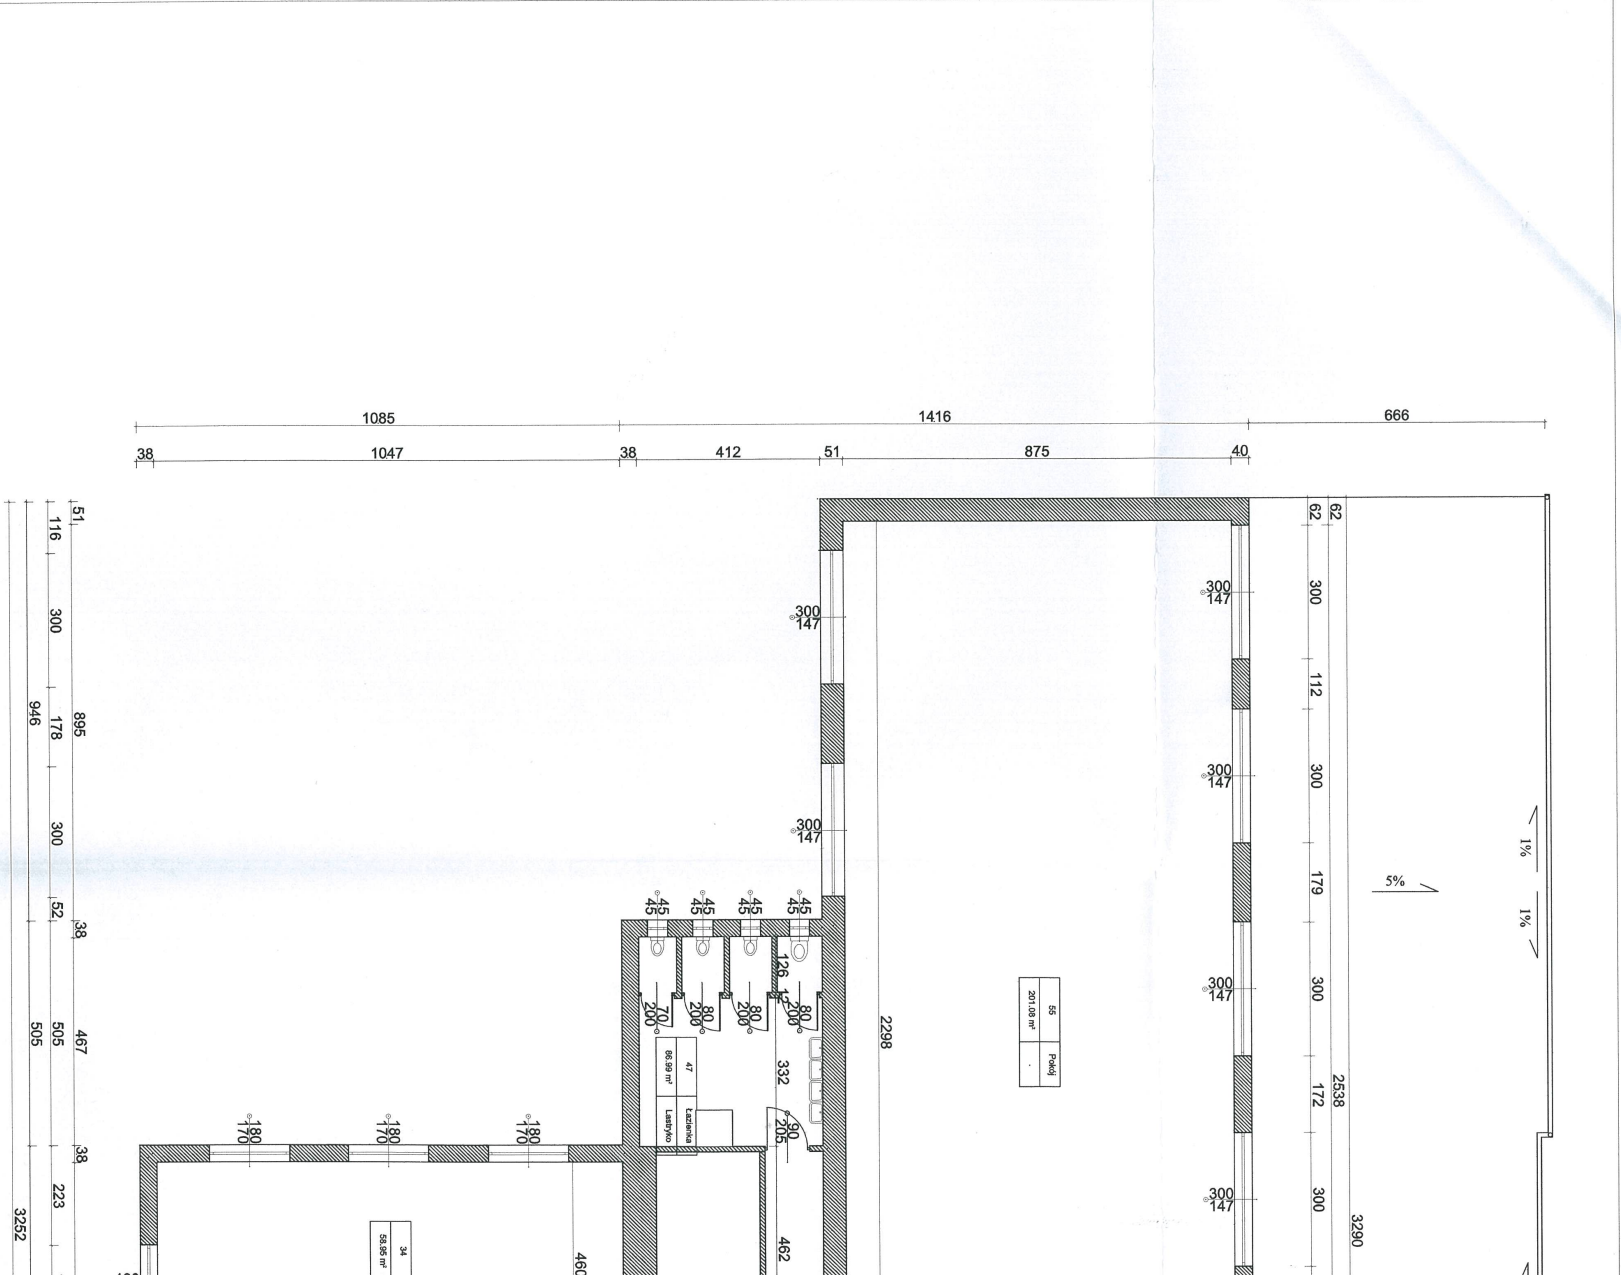

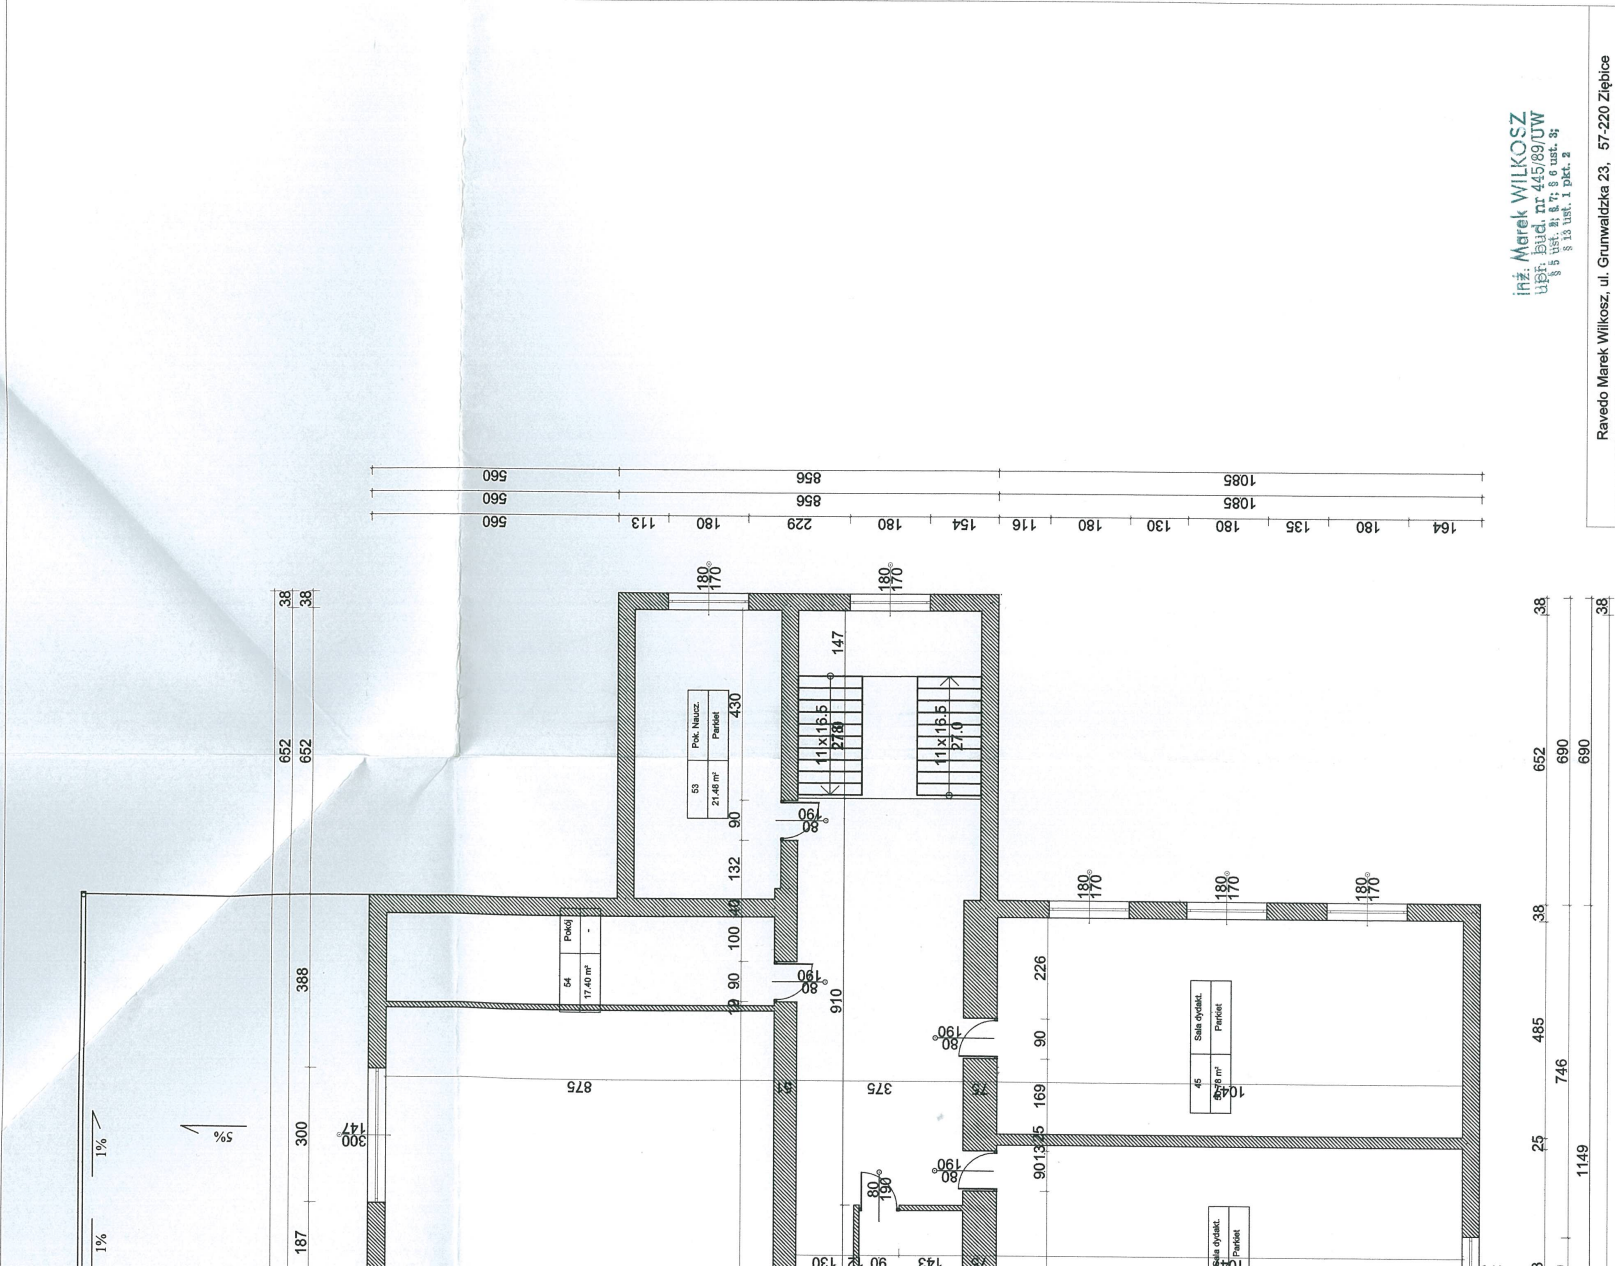


inż. Marek WILKOSZ
 ul. B. Bud., nr 445/89/UW
 5 ust. 1, 8, 7; 8 c ust. 3;
 8 13 ust. 1 pkt. 2

Ravado Marek Wilkosz, ul. Grunwaldzka 23, 57-220 Ziębice	
OBIEKT: SZKOŁA PODSTAWOWA W DOBOSZOWICACH	STADIUM: PR. TECH.
TYTUL RYSUNKU: RZUT I PIĘTRA	- PROJ. BUD.
INWESTOR:	BRANŻA: BUDOWLANA
PROJEKTANT ARCHITEKTURA: INŻ. MAREK WILKOSZ	SKALA: 1:100
PROJEKTANT KONSTRUKCJA: INŻ. PIOTR KOWALCZYK	DATA: SIERPIEŃ 2013
ASYSTENCI PROJEKTANTÓW: INŻ. PIOTR KOWALCZYK, MGR INŻ. MAREK SZCZUREK	INŻ. W.S. 3A

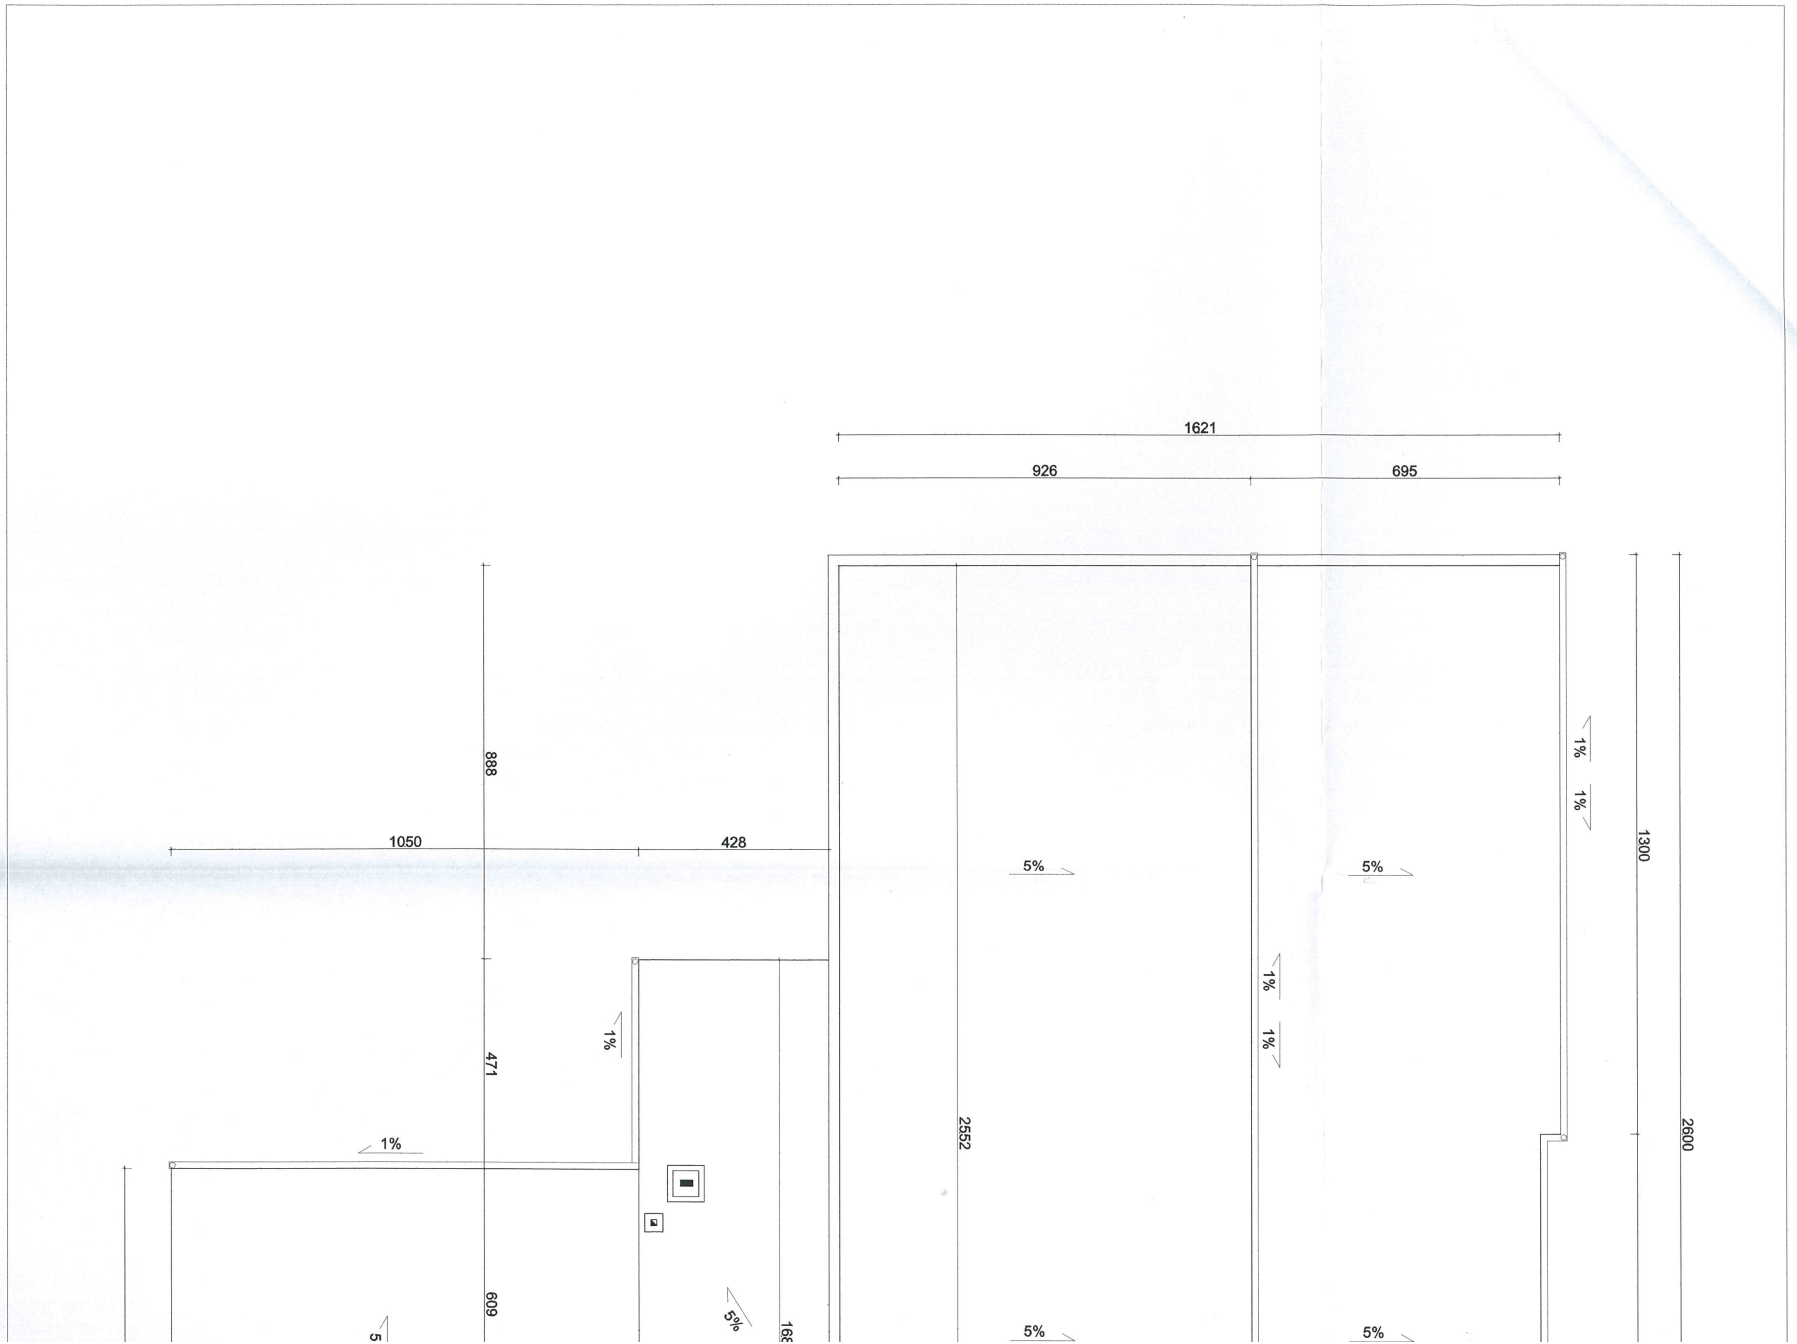

UWAGA:

RYNY PCW Ø 150
RURY SPUSTOWE Ø 100

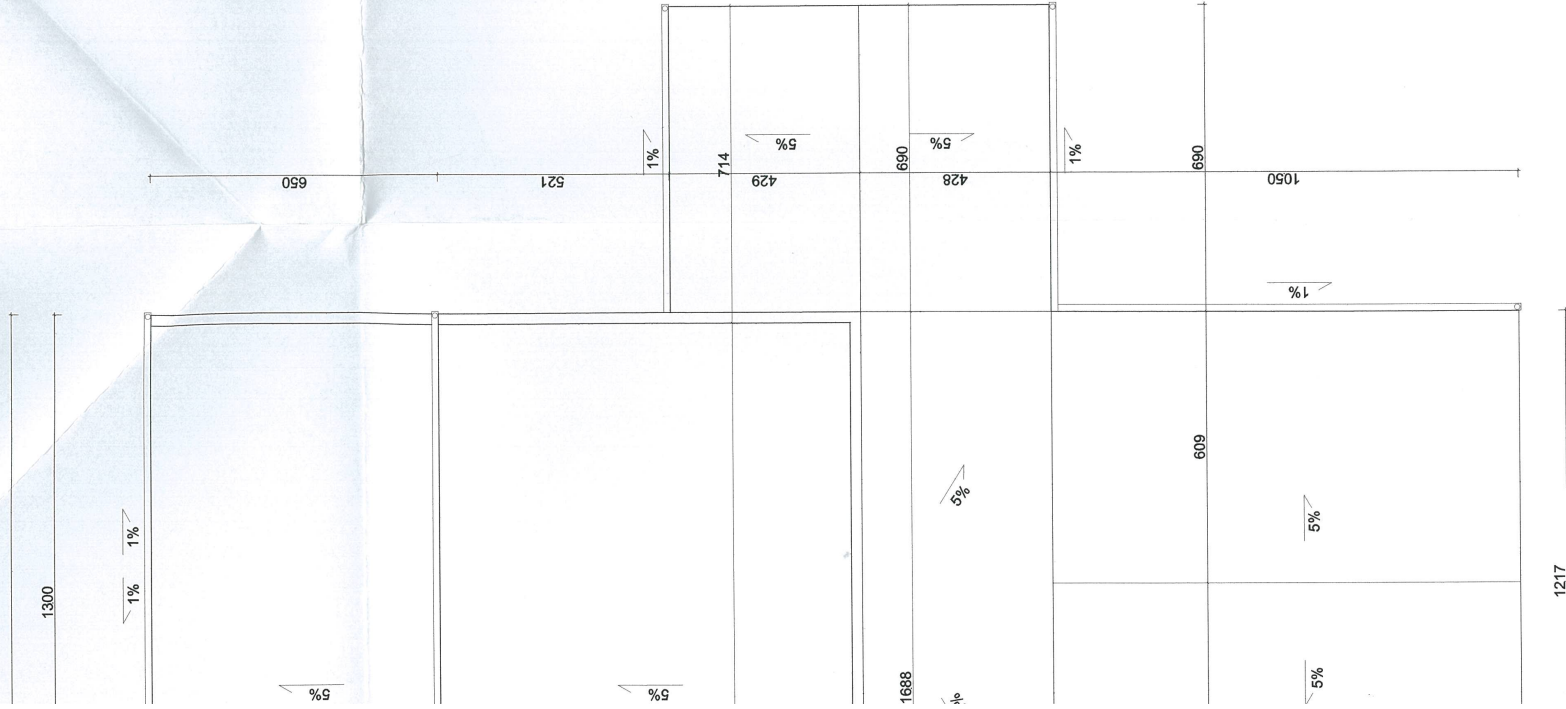

inż. Marek WILKOŚZ
upr. bud. nr 445/89/UW
§ 5 ust. 2; § 7; § 8 ust. 3;
§ 13 ust. 1 pkt. 2

Raveldo Marek Wilkośz, ul. Grunwaldzka 23, 57-220 Ziębice	
OBIEKT:	SZKOŁA PODSTAWOWA W DOBOSZOWICACH
TYTUŁ RYSUNKU:	RZUT DACHU
INWESTOR:	GMINA KAMIEIEC ZĄBKOWICKI
PROJEKTANT ARCHITEKTURA:	INŻ. MAREK WILKOŚZ
PROJEKTANT KONSTRUKCJA:	
ASYSTENCI PROJEKTANTÓW:	INŻ. PIOTR KOWALCZYK MGR INŻ. MAREK SZCZUREK
STADIUM PR. TECH. PROJEKT. BUD.	BRANŻA BUDOWLANA
SKALA:	1:100
DATA:	SIERPIEŃ 2013
PR. 1/3.	4A
PODPIS:	
NR UPR.:	445/89/UW
PODPIS:	
NR UPR.:	