



inż. Marek WILKOSZ
 upr. bud. nr 445/89/UW
 § 5 ust. 2; § 7; § 6 ust. 3;
 § 13 ust. 1 pkt. 2

Ravedo Marek Wilkosz, ul. Grunwaldzka 23, 57-220 Ziębice			
OBIEKT: BUDYNEK SZKOŁY PODSTAWOWEJ		STADIUM: PR. TECH. - PROJ. BUD.	
TYTUŁ RYSUNKU: RZUT PIWNIC		BRANŻA: BUDOWLANA	
INWESTOR: GMINA KAMIENIEC ZĄBKOWICKI		SKALA: 1:100	
PROJEKTANT ARCHITEKTURA: INŻ. MAREK WILKOSZ	NR UPR.: 445/89/UW	PODPIS: <i>[Signature]</i>	DATA: SIERPIEŃ 2013
PROJEKTANT KONSTRUKCJA:	NR UPR.:	PODPIS:	nr rys. 1A
ASYSTENCI PROJEKTANTÓW: INŻ. PIOTR KOWALCZYK MGR INŻ. MAREK SZCZUREK			

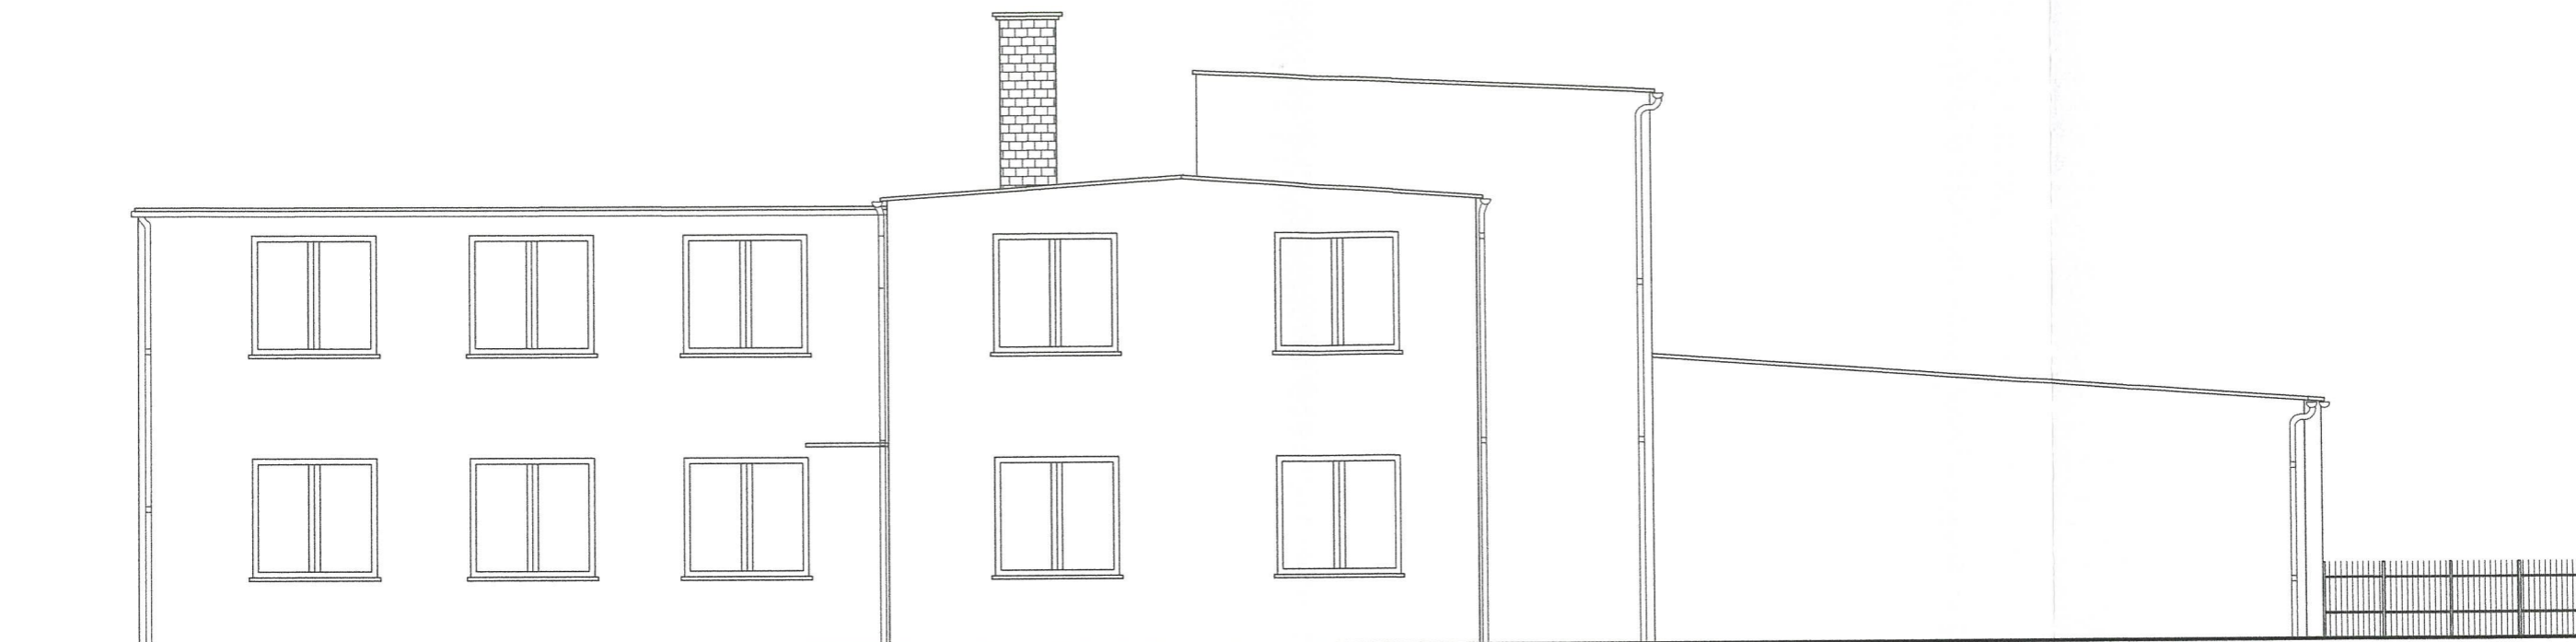


inż. Marek WILKOSZ
 upr. bud. nr 445/89/UW
 § 5 ust. 2; § 7; § 6 ust. 3;
 § 13 ust. 1 pkt. 2

Ravedo Marek Wilkosz, ul. Grunwaldzka 23, 57-220 Ziębice			
OBIEKT:	SZKOŁA PODSTAWOWA W DOBOSZOWICACH	STADIUM: PR. TECH. - PROJ. BUD.	
TYTUŁ RYSUNKU:	ELEWACJA FRONTOWA	BRANŻA: BUDOWLANA	
INWESTOR:	GMINA KAMIENIEC ZĄBKOWICKI	SKALA: 1:100	
PROJEKTANT ARCHITEKTURA:	NR UPR.: 445/89/UW	PODPIS:	DATA:
INŻ. MAREK WILKOSZ			SIERPIEŃ 2013
PROJEKTANT KONSTRUKCJA:	NR UPR.:	PODPIS:	nr rys. 5A
ASYSTENCI PROJEKTANTÓW: INŻ. PIOTR KOWALCZYK MGR INŻ. MAREK SZCZUREK			

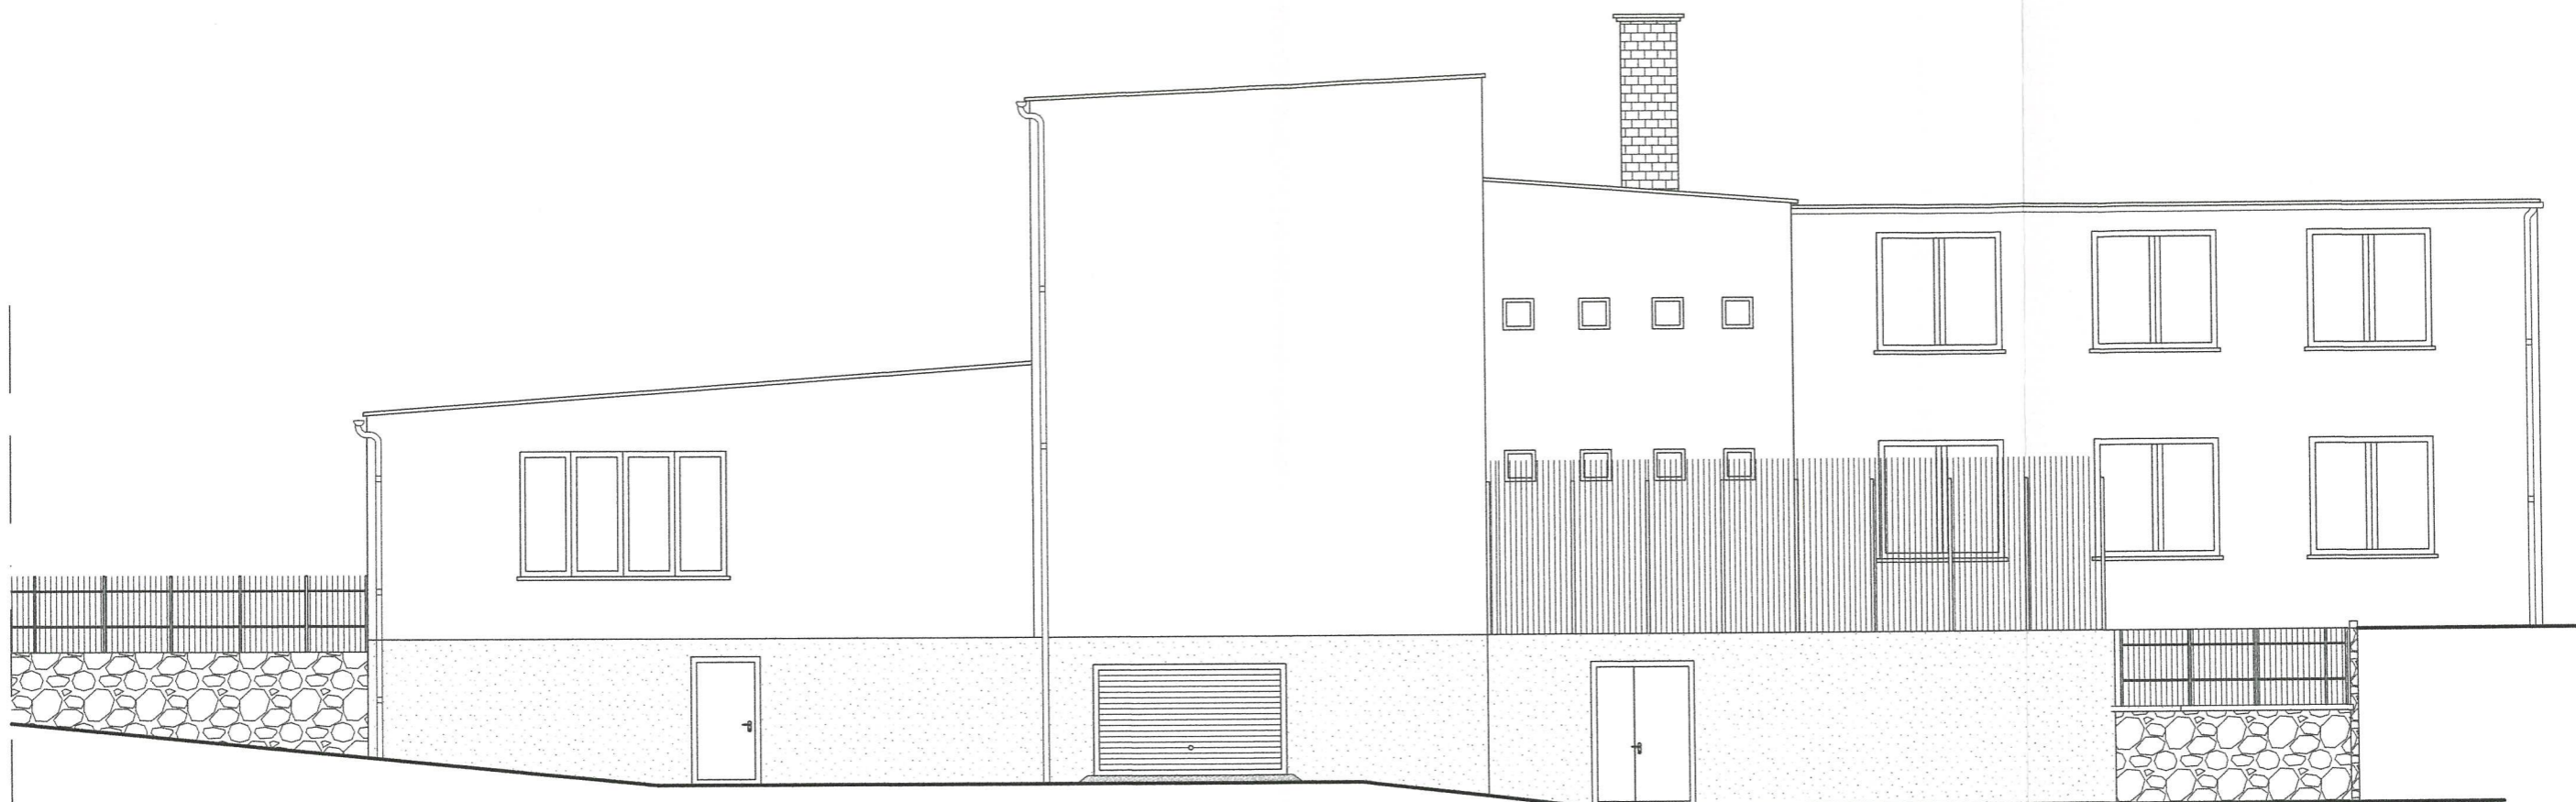


inż. Marek WILKOSZ
 upr. bud. nr 445/89/UW
 § 5 ust. 2; § 7; § 6 ust. 3;
 § 13 ust. 1 pkt a

Ravedo Marek Wilkosz, ul. Grunwaldzka 23, 57-220 Ziębice			
OBIEKT:	SZKOŁA PODSTAWOWA W DOBOSZOWICACH	STADIUM: PR. TECH. - PROJ. BUD.	
TYTUŁ RYSUNKU:	ELEWACJA TYLNA	BRANŻA: BUDOWLANA	
INWESTOR:	GMINA KAMIENIEC ZĄBKOWICKI	SKALA: 1:100	
PROJEKTANT ARCHITEKTURA:	NR UPR.: 445/89/UW	PODPIS:	DATA: SIERPIEŃ 2013
PROJEKTANT KONSTRUKCJA:	NR UPR.:	PODPIS:	nr rys. 6A
ASYSTENCI PROJEKTANTÓW: INŻ. PIOTR KOWALCZYK MGR INŻ. MAREK SZCZUREK			

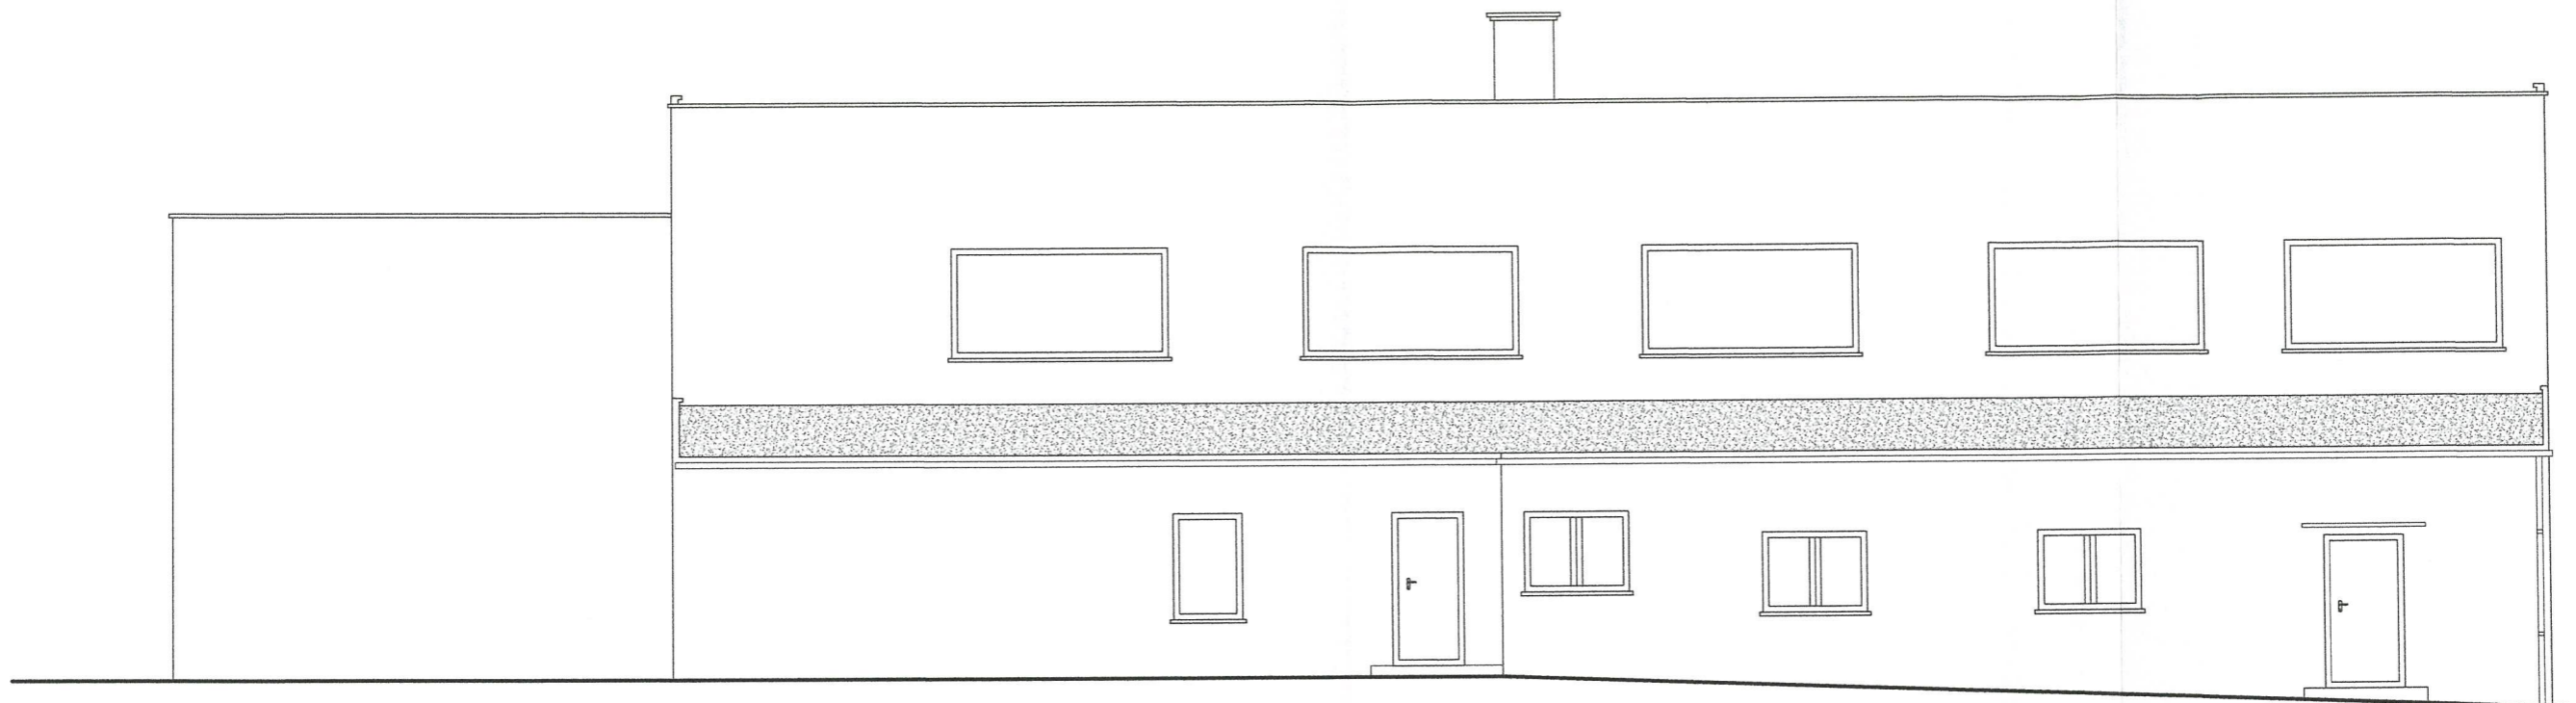

inż. Marek WILKOSZ
 upr. bud. nr 445/89/UW
 § 5 ust. 2; § 7; § 6 ust. 3;
 § 13 ust. 1 pkt. 2

Ravedo Marek Wilkosz, ul. Grunwaldzka 23, 57-220 Ziębice			
OBIEKT:	SZKOŁA PODSTAWOWA W DOBOSZOWICACH	STADIUM:	PR. TECH. - PROJ. BUD.
TYTUŁ RYSUNKU:	ELEWACJA BOCZNA	BRANŻA:	BUDOWLANA
INWESTOR:	GMINA KAMIENIEC ZĄBKOWICKI	SKALA:	1:100
PROJEKTANT ARCHITEKTURA:	NR UPR.: 445/89/UW	PODPIS:	DATA:
INŻ. MAREK WILKOSZ		<i>[Signature]</i>	SIERPIEŃ 2013
PROJEKTANT KONSTRUKCJA:	NR UPR.:	PODPIS:	nr rys. 7A
ASYSTENCI PROJEKTANTÓW: INŻ. PIOTR KOWALCZYK MGR INŻ. MAREK SZCZUREK			

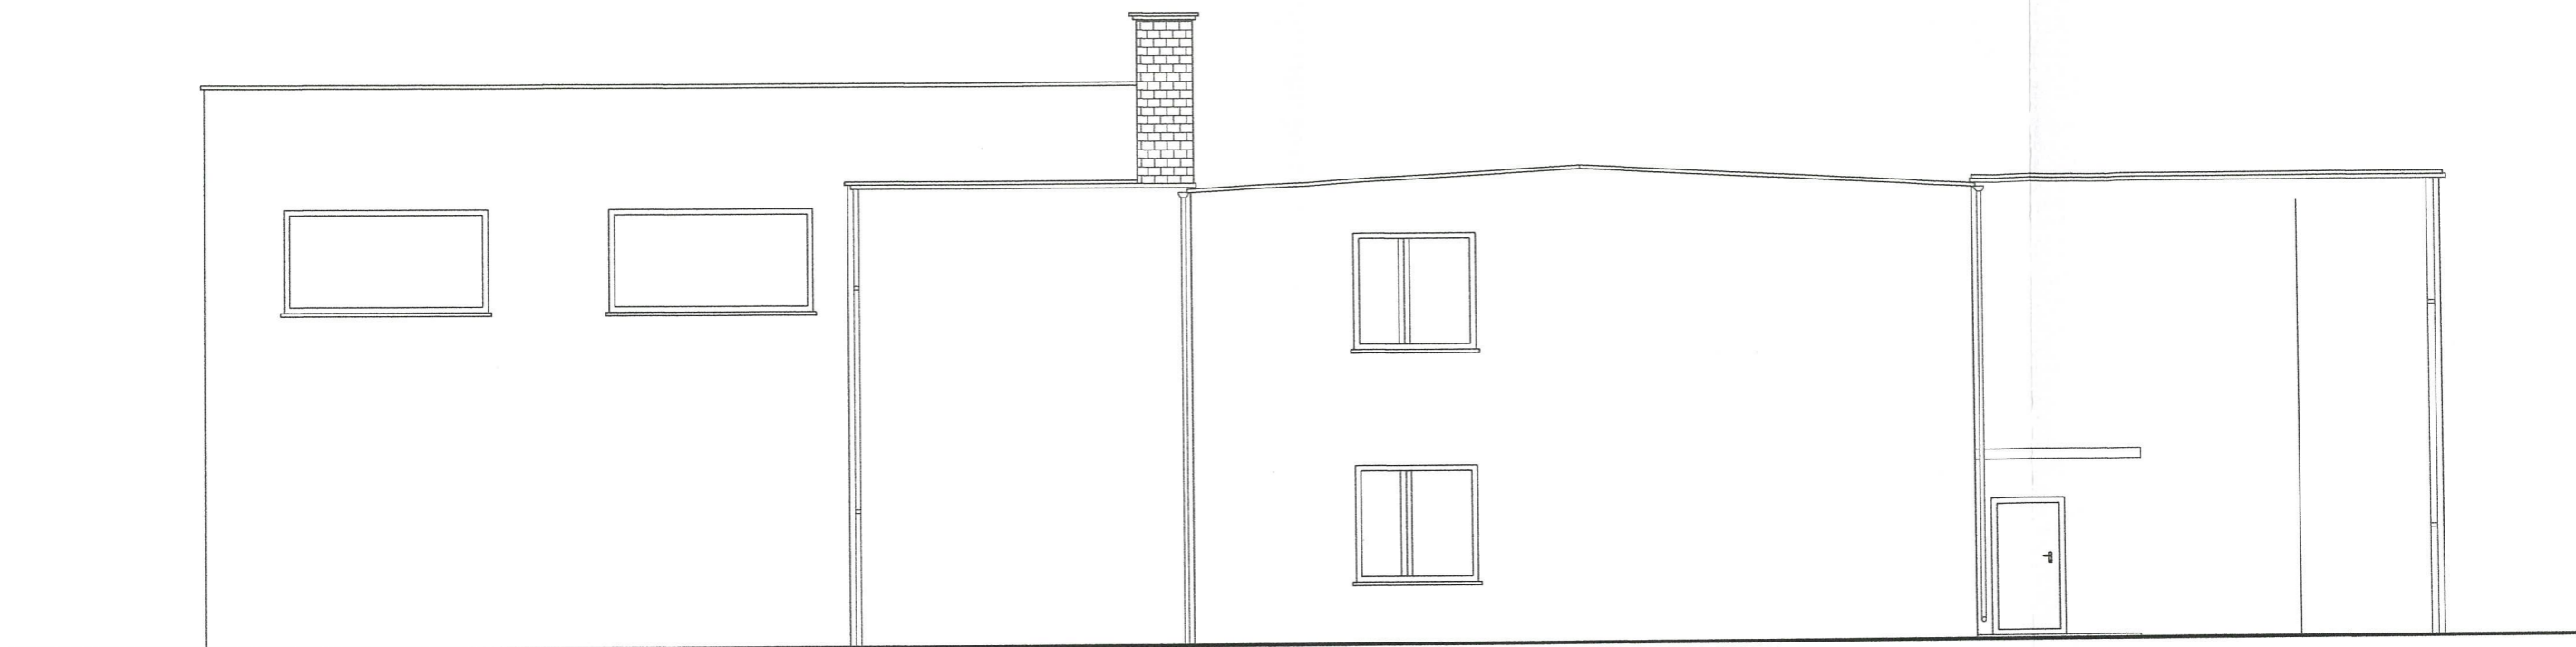

inż. Marek WILKOSZ
 upr. bud. nr 445/89/UW
 § 5 ust. 2; § 7; § 6 ust. 3;
 § 13 ust. 1 pkt 6

Ravedo Marek Wilkosz, ul. Grunwaldzka 23, 57-220 Ziębice			
OBIEKT:	SZKOŁA PODSTAWOWA W DOBOSZOWICACH	STADIUM: PR. TECH. - PROJ. BUD.	
TYTUŁ RYSUNKU:	ELEWACJA BOCZNA	BRANŻA: BUDOWLANA	
INWESTOR:	GMINA KAMIENIEC ZĄBKOWICKI	SKALA: 1:100	
PROJEKTANT ARCHITEKTURA:	NR UPR.: 445/89/UW	PODPIS:	DATA: SIERPIEŃ 2013
INŻ. MAREK WILKOSZ			
PROJEKTANT KONSTRUKCJA:	NR UPR.:	PODPIS:	nr rys. 8A
ASYSTENCI PROJEKTANTÓW:	INŻ. PIOTR KOWALCZYK MGR INŻ. MAREK SZCZUREK		