LEGENDA:

- RÓŻNICE POZIOMÓW ZMIERZONE W TERENIE WZGLĘDEM PUNKTU ±0.00
- RÓŻNICE POZIOMÓW PROJEKTOWANYCH SPOCZNIKÓW WZGLĘDEM PUNKTU ±0.00
- BARIERKI METALOWE WG ODRĘBNEGO RYSUNKU

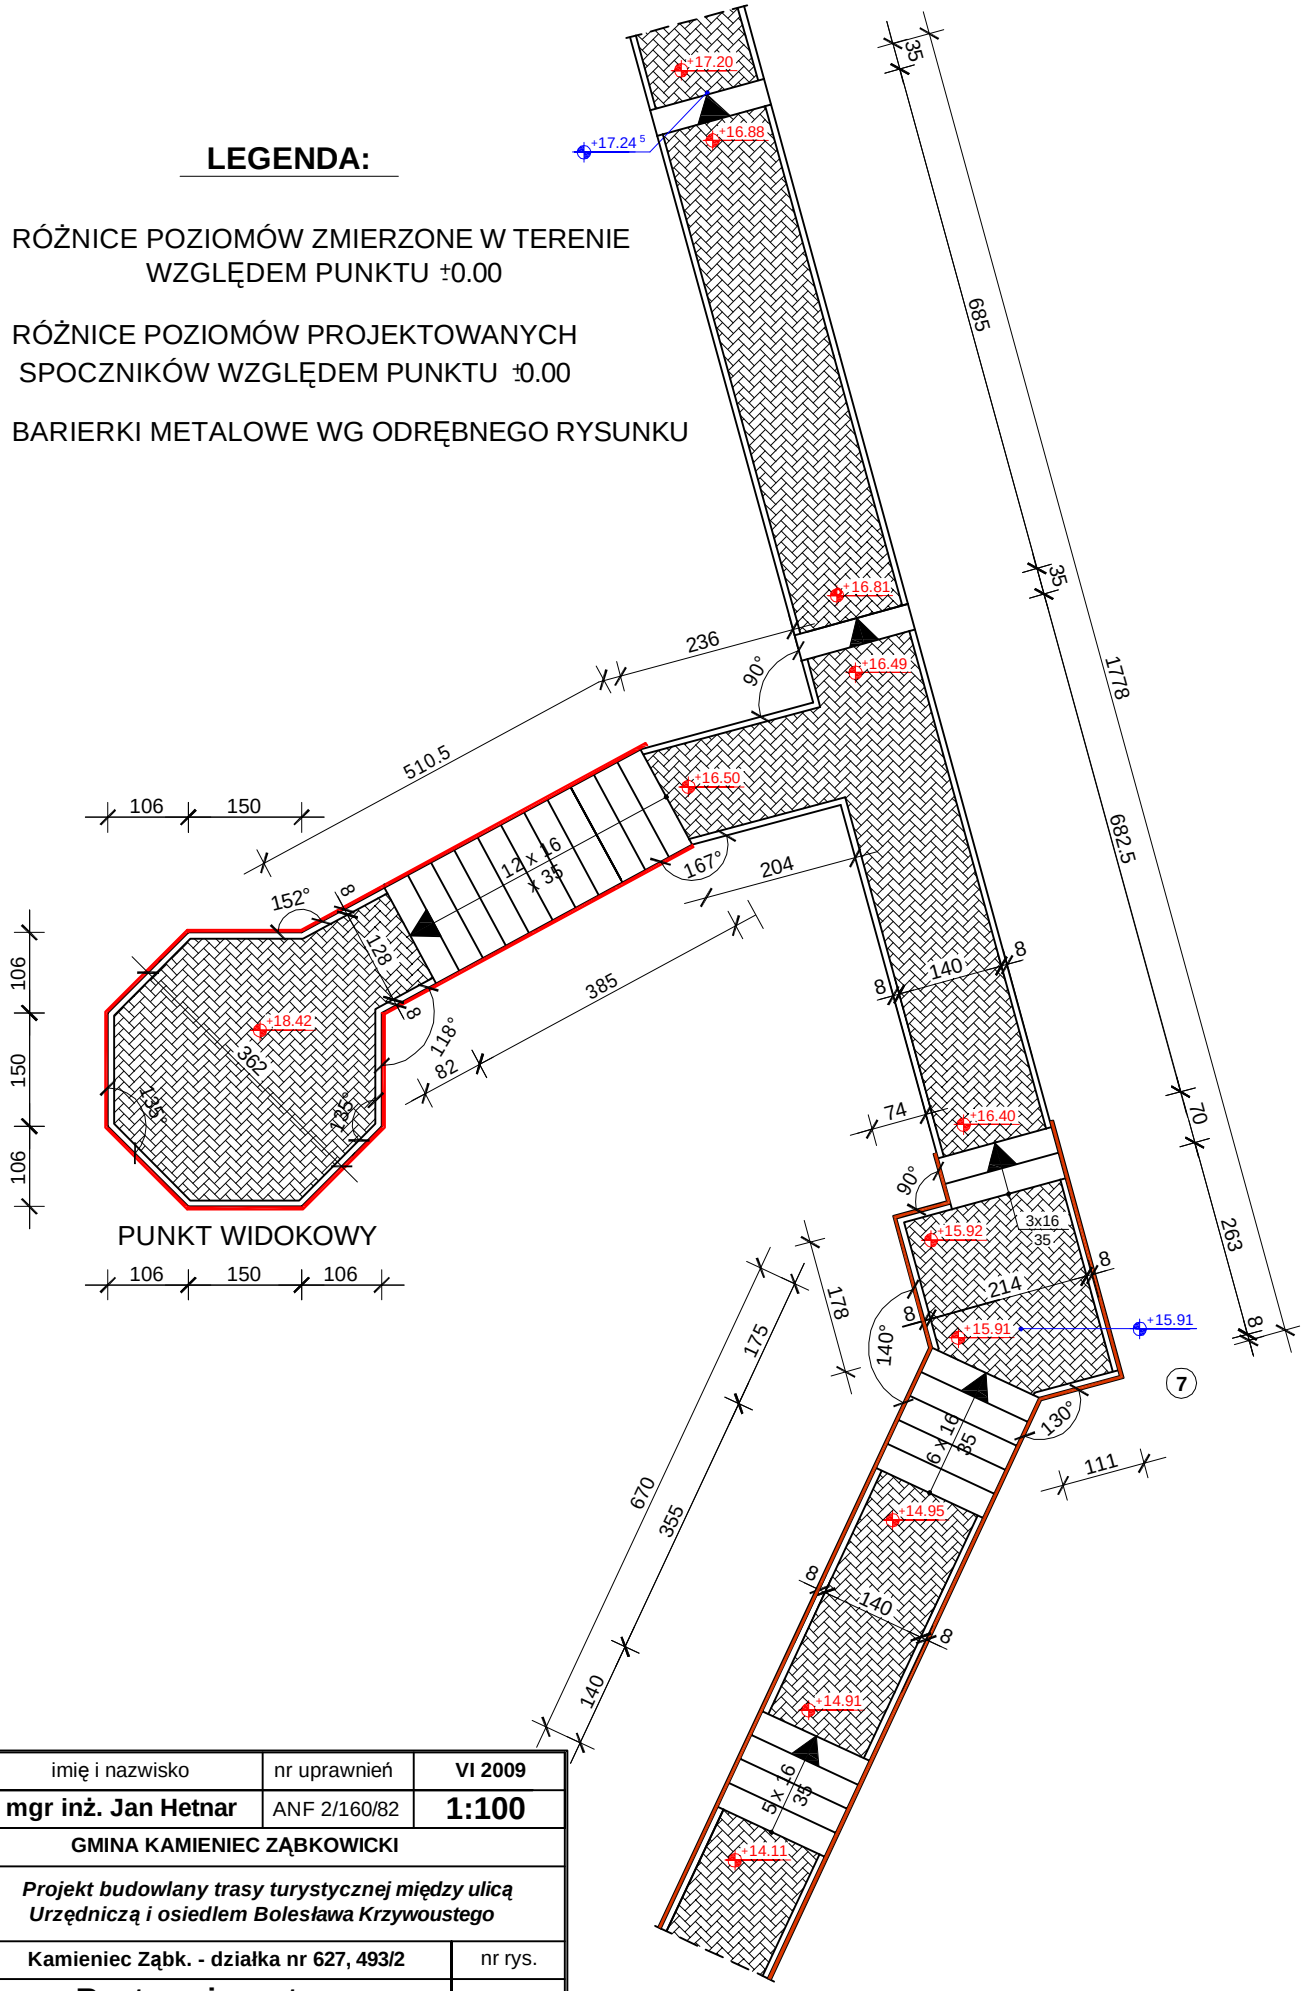

	imię i nazwisko	nr uprawnień	VI 2009
projektant	**mgr inż. Jan Hetnar**	ANF 2/160/82	**1:100**
inwestor	**GMINA KAMIENIEC ZĄBKOWICKI**		
temat projektu	***Projekt budowlany trasy turystycznej między ulicą Urzędniczą i osiedlem Bolesława Krzywoustego***		
adres	**Kamieniec Ząbk. - działka nr 627, 493/2**		nr rys.
tytuł rysunku	**Rzut poziomy trasy - fragment odcinków 6-7 i 7-8**		**A-4**

PDF created with pdfFactory Pro trial version www.pdffactory.com