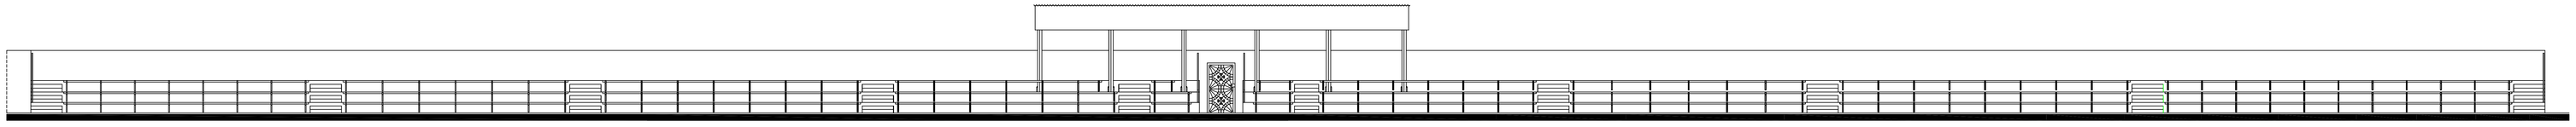

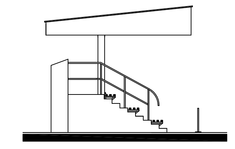

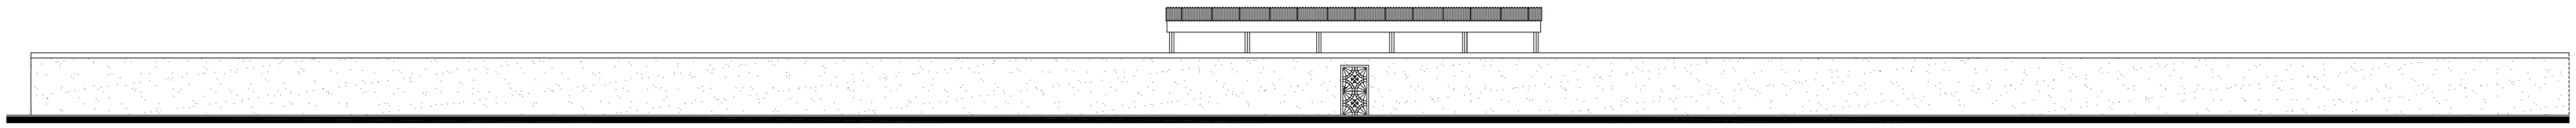

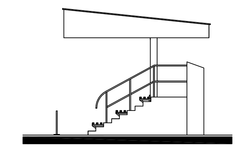

Usługi Inwestycyjno-Budowlane mgr inż. Jan Hetnar ul. Dąbrowskiego 14, 49-370 Paczków, tel./fax. 077 • 431 73 05 e-mail: janhetnar@op.pl janhetnar@onet.eu			
Przedmiot opracowania	**Modernizacja widowni boiska do piłki nożnej istniejącej na stadionie w Kamieńcu Ząbkowickim. Lokalizacja: 57-230 Kamieniec Ząbkowicki ul. Złotostocka 7 - działka budowlana nr 741**	**Rysunek Nr**	**IB4**
Inwestor	Gmina Kamieniec Ząbkowicki Adres: ul. Złotostocka 26, 57-230 Kamieniec Ząbkowicki	**Skala**	1:100
Tytuł rysunku	**ELEWACJE WIDOWNI NR II - STAN ISTNIEJĄCY -**	**Data**	Lipiec 2009
Opracował	**mgr inż. JAN HETNAR** Uprawnienia budowlane AWF2/160/82	**Podpis**	

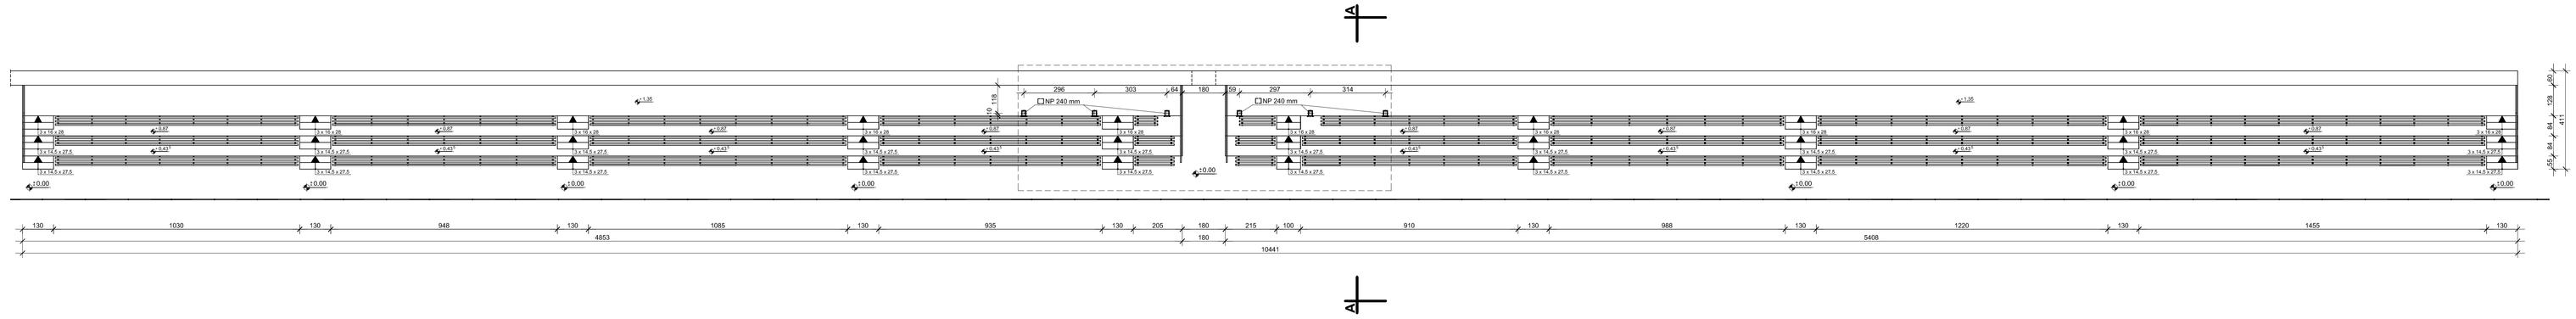

Usługi Inwestycyjno-Budowlane mgr inż. Jan Hetnar ul. Dąbrowskiego 14, 49-370 Paczków, tel./fax. 077 • 431 73 05 e-mail: janhetnar@op.pl janhetnar@onet.eu			
Przedmiot opracowania	**Modernizacja widowni boiska do piłki nożnej istniejącej na stadionie w Kamieńcu Ząbkowickim. Lokalizacja: 57-230 Kamieniec Ząbkowicki ul. Złotostocka 7 - działka budowlana nr 741**	**Rysunek Nr**	**IB5**
Inwestor	Gmina Kamieniec Ząbkowicki Adres: ul. Złotostocka 26, 57-230 Kamieniec Ząbkowicki	**Skala**	1:100
Tytuł rysunku	**RZUT POZIOMY WIDOWNI NR II - STAN ISTNIEJĄCY -**	**Data**	Lipiec 2009
Opracował	**mgr inż. JAN HETNAR** Uprawnienia budowlane AWF2/160/82	**Podpis**	

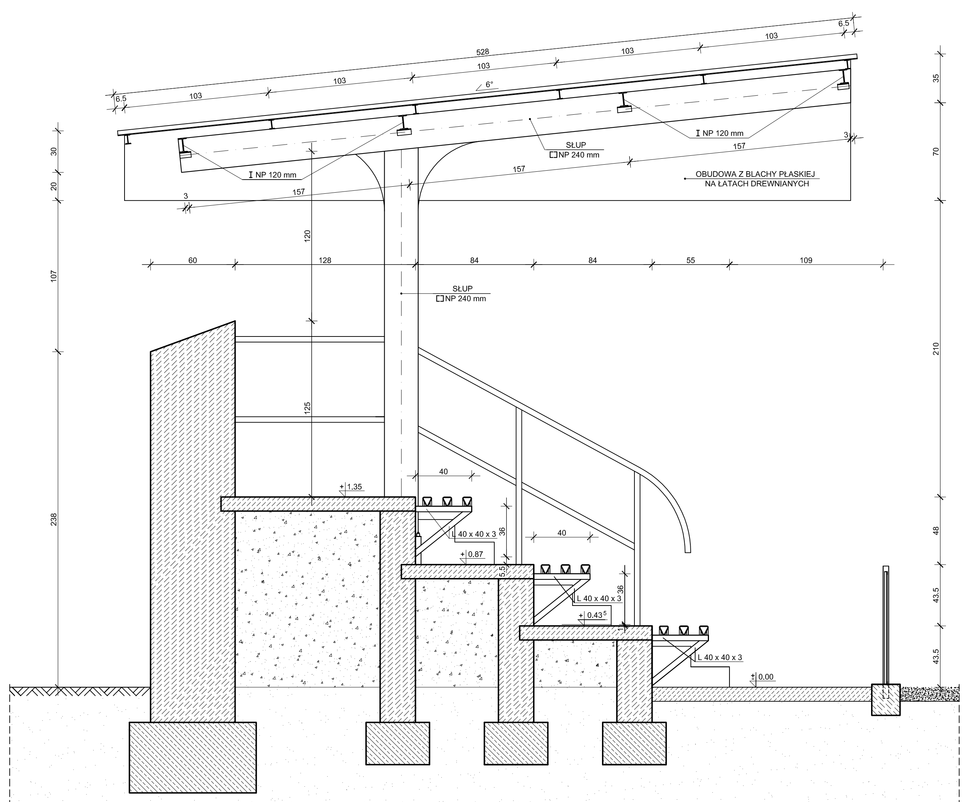

Usługi Inwestycyjno-Budowlane mgr inż. Jan Hetnar ul. Dąbrowskiego 14, 49-370 Paczków, tel./fax. 077 • 431 73 05 e-mail: janhetnar@op.pl janhetnar@onet.eu			
Przedmiot opracowania	**Modernizacja widowni boiska do piłki nożnej istniejącej na stadionie w Kamieńcu Ząbkowickim. Lokalizacja: 57-230 Kamieniec Ząbkowicki ul. Złotostocka 7 - działka budowlana nr 741**	**Rysunek Nr**	**IB6**
Inwestor	Gmina Kamieniec Ząbkowicki Adres: ul. Złotostocka 26, 57-230 Kamieniec Ząbkowicki	**Skala**	1:20
Tytuł rysunku	**PRZEKRÓJ PIONOWY "A-A" WIDOWNI NR II - STAN ISTNIEJĄCY -**	**Data**	Lipiec 2009
Opracował	**mgr inż. JAN HETNAR** Uprawnienia budowlane AWF2/160/82	**Podpis**	