


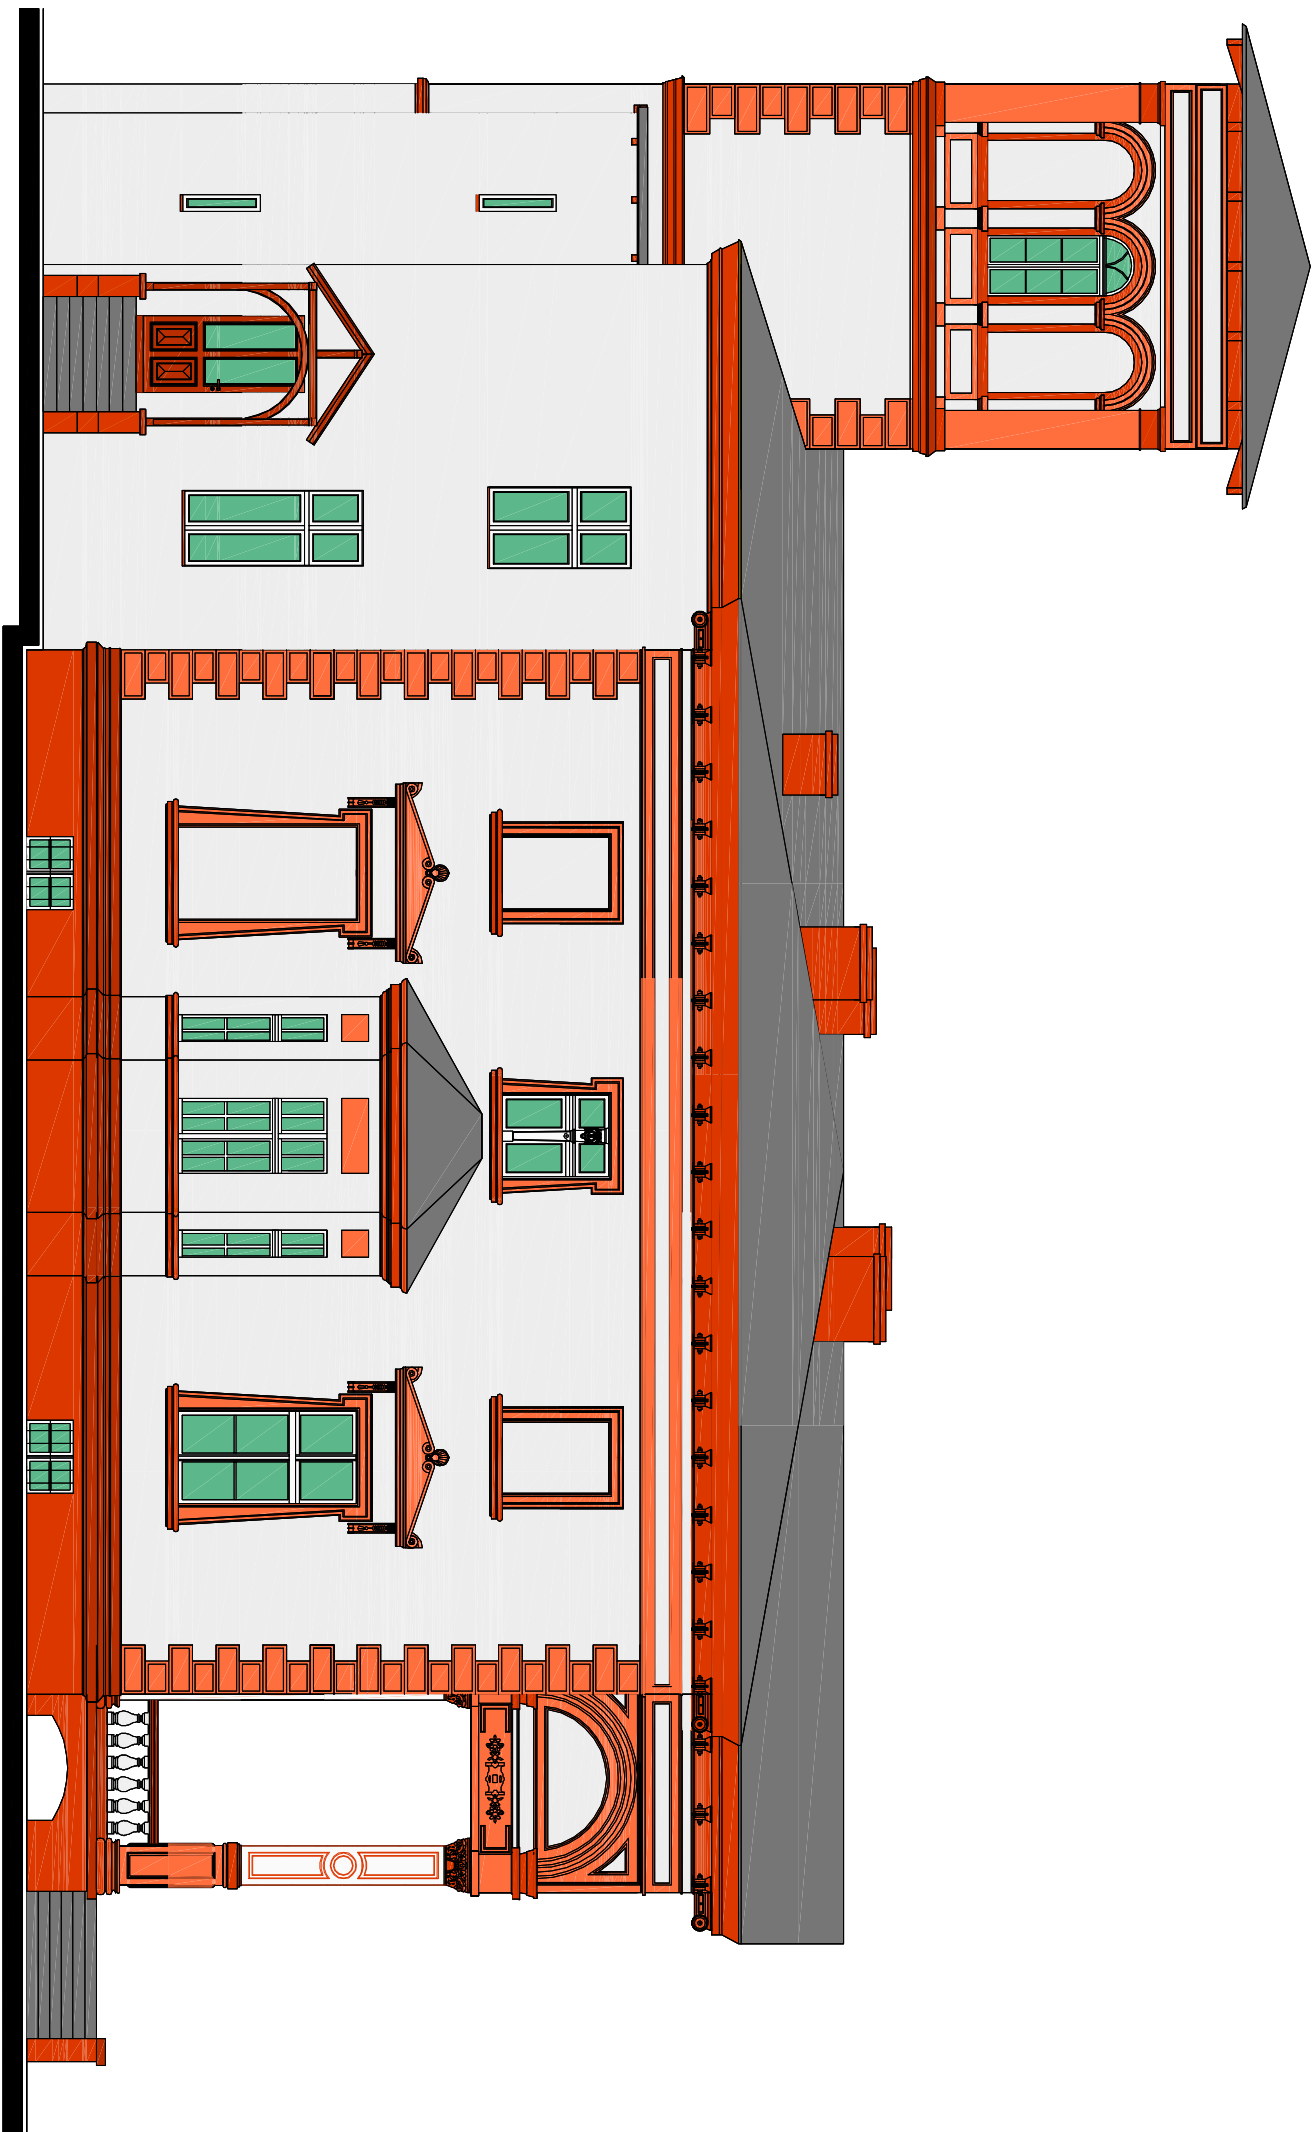

ELEWACJA PÓŁNOCNA - 1:100