


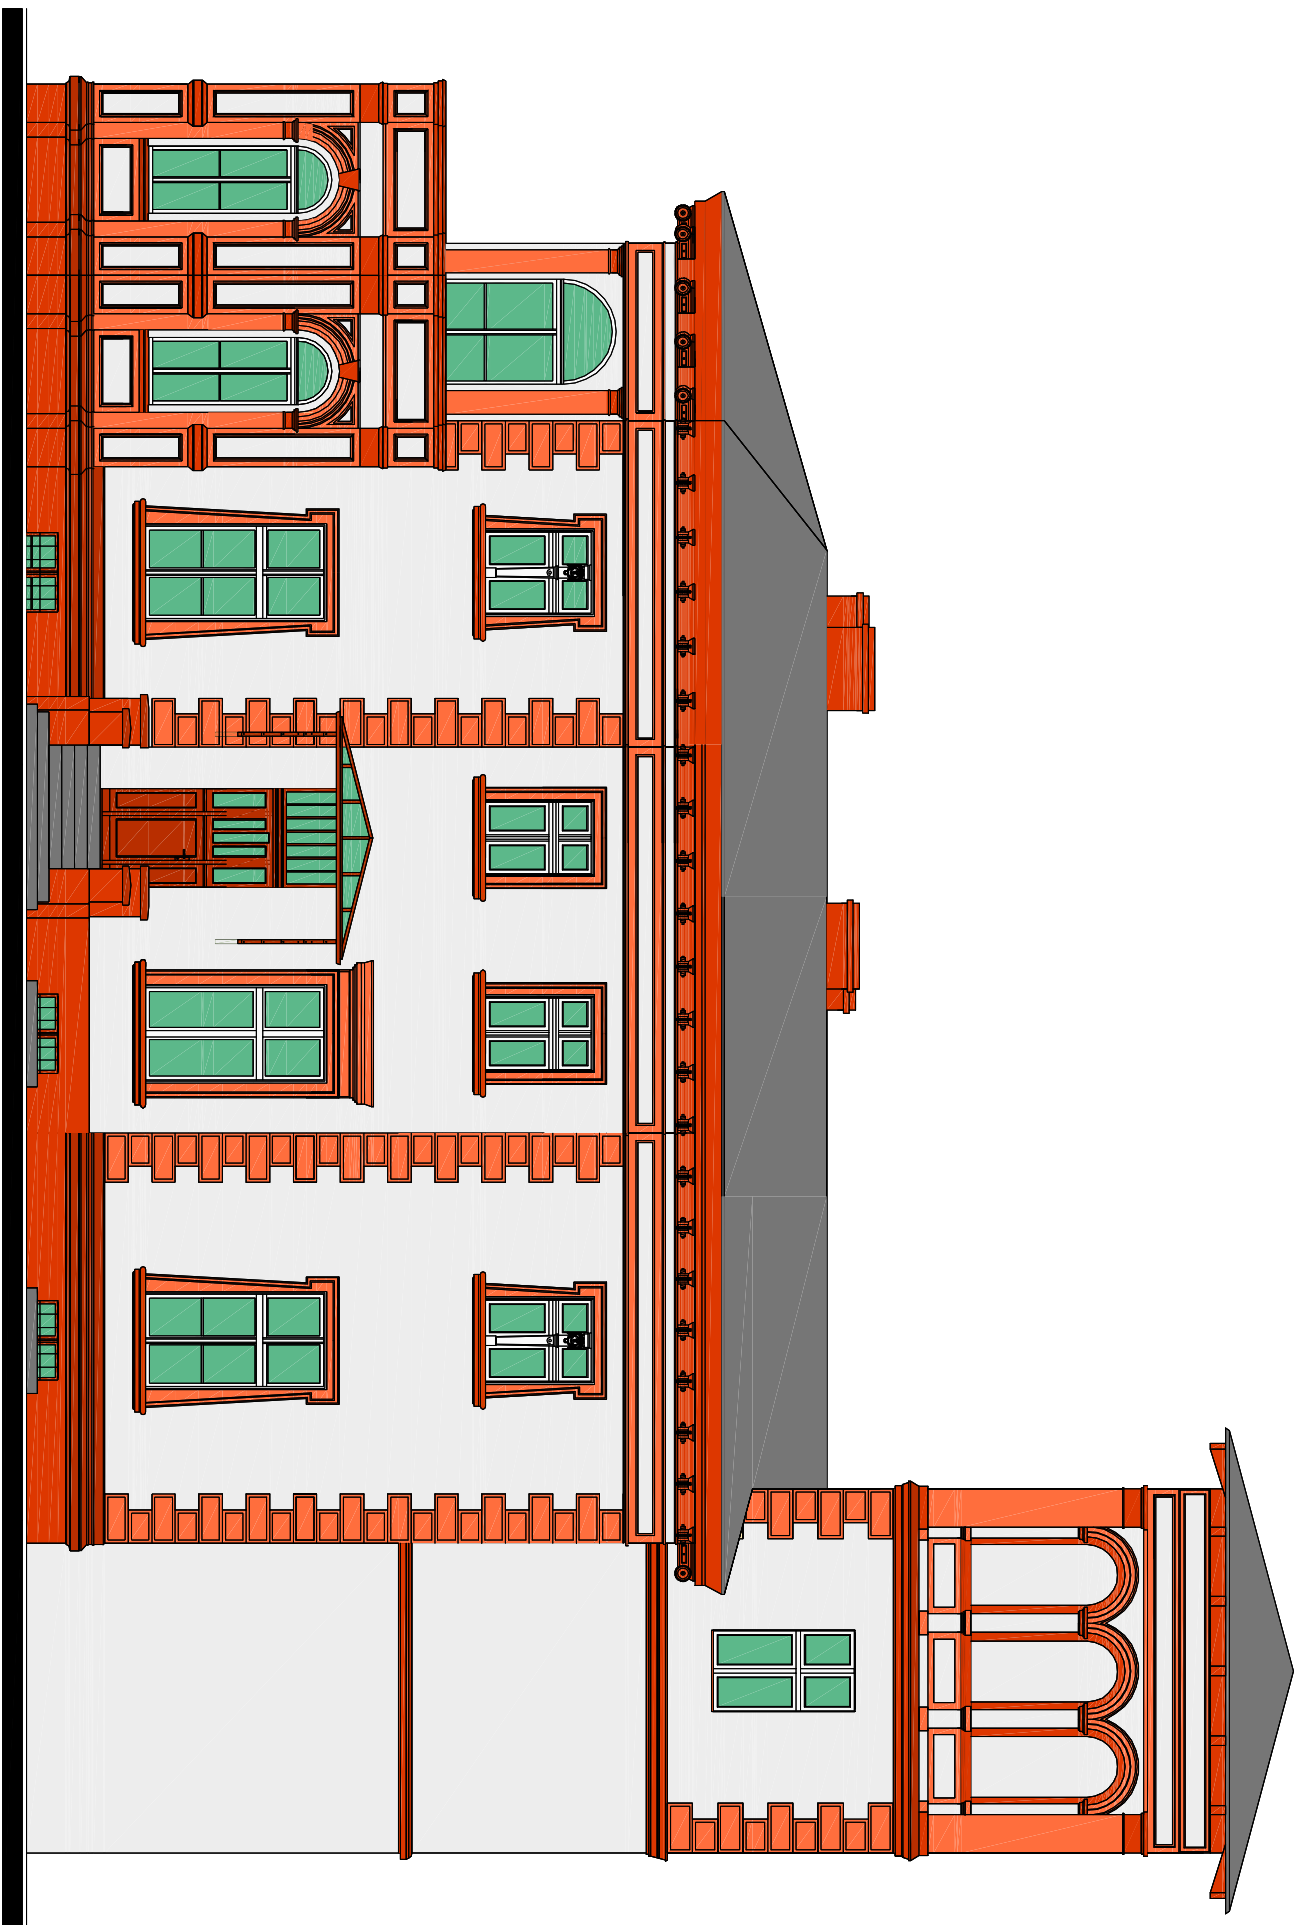

ELEWACJA POŁUDNIOWA - 1:100