


Załącznik do uchwały  
Rady Gminy Kamieniec Zabkowicki  
nr XXVI/168/2013 z dnia 31.01.2013 r.

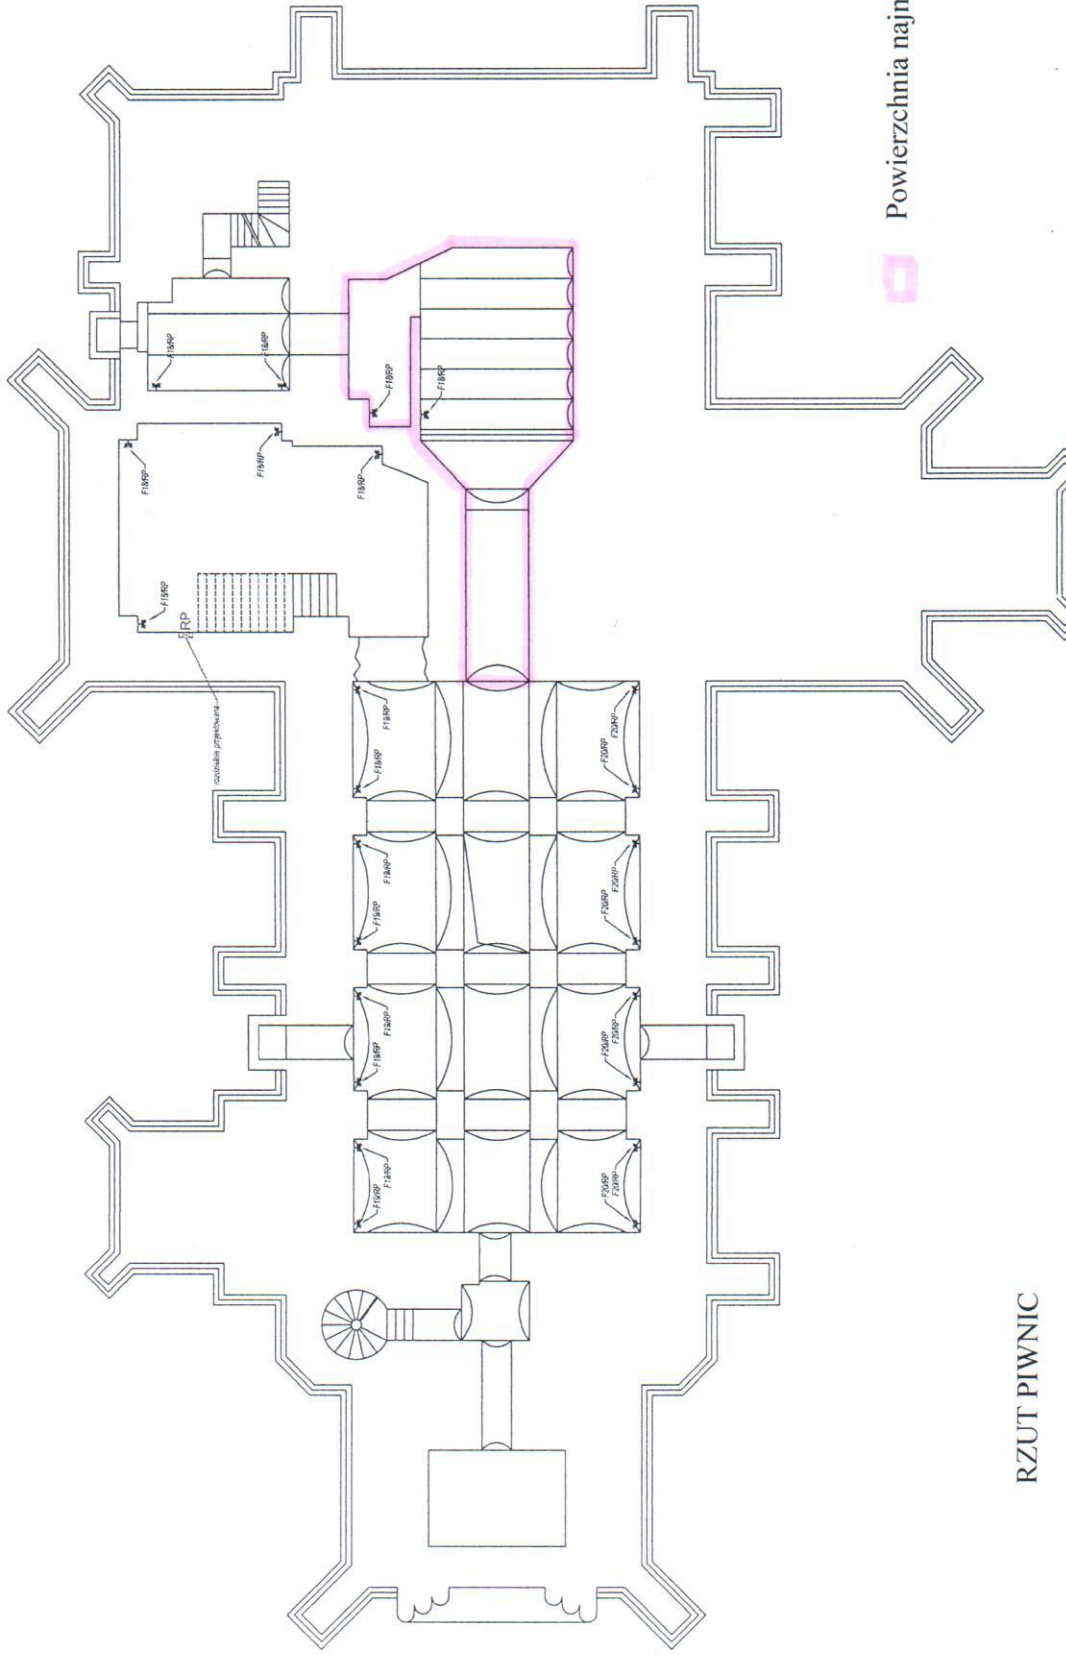

RZUT PIWNIC

Centrum Wystawiennicze GCK „Czerwony kościółek” Kamieniec Zabkowicki ul Zamkowa 6