


**ZMIANA MIEJSCOWEGO PLANU
ZAGOSPODAROWANIA PRZESTRZENNEGO
CZĘŚCI GMINY W KAMIENIECU ZĄBKOWICKIM**

**OBRĘB KAMIENIEC ZĄBKOWICKI
ZAŁĄCZNIK GRAFICZNY NR 1.** do uchwały
Rady Gminy w Kamieńcu Ząbkowickim
Nr. XLII/248/2014.....

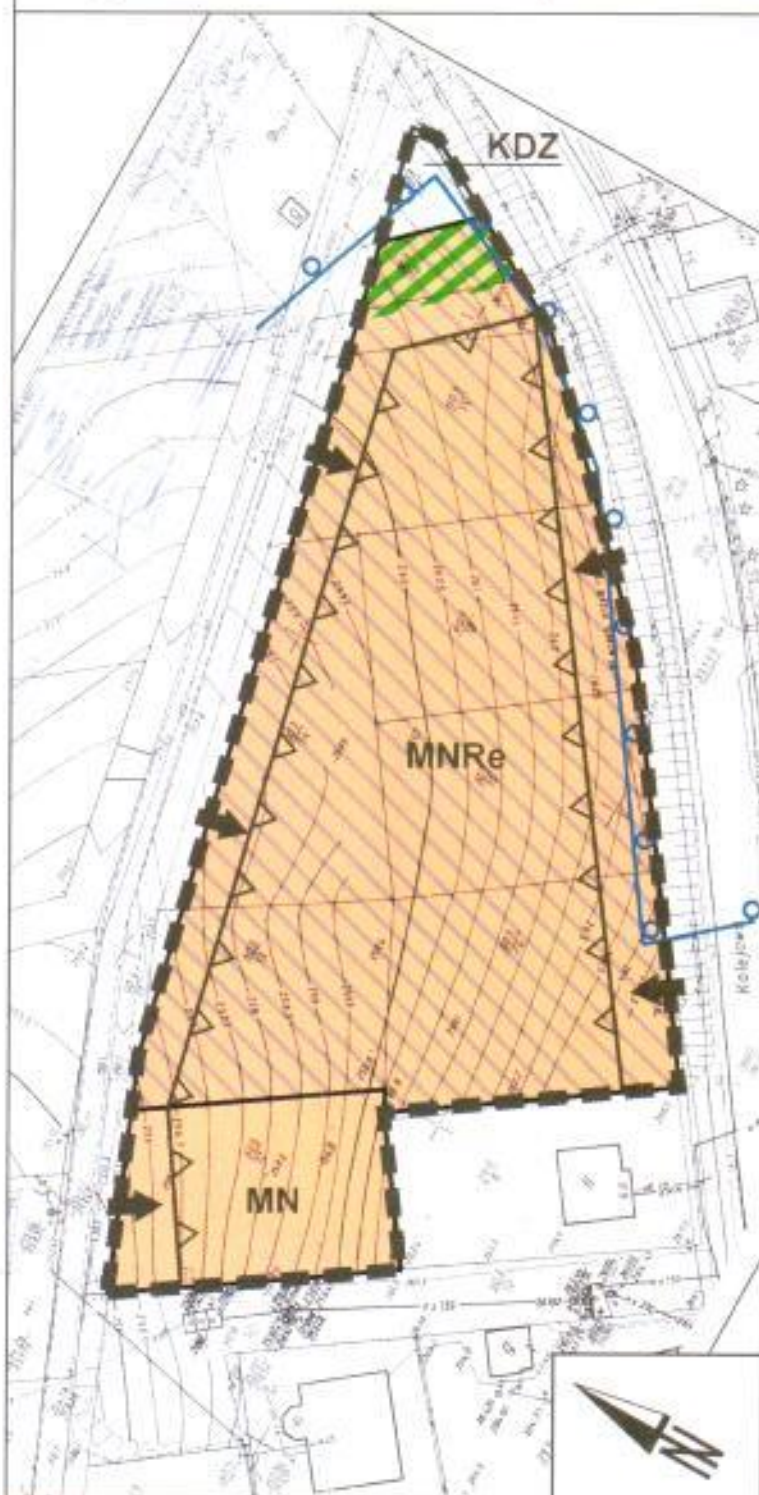

LEGENDA:

OBOWIĄZUJĄCE USTALENIA PLANU

- granice opracowania planu miejscowego
- linie rozgraniczające tereny o różnym przeznaczeniu lub różnych zasadach zagospodarowania
- nieprzekraczalne linie zabudowy
- dopuszczalny kierunek dostępu do drogi
- granica strefy ochrony krajobrazu kulturowego
- obszary zieleni obowiązujące w terenie o innym przeznaczeniu podstawowym

SYMBOLE OKREŚLAJĄCE PRZEZNACZENIE TERENU

- MN tereny zabudowy mieszkaniowej jednorodzinnej
- MNRe tereny zabudowy mieszkaniowej rezydencjonalnej
- KDZ tereny dróg zbiorczych

zespół autorski:
mgr inż. arch. Agnieszka Kwaśniak
mgr Zofia Janiszewska
inż. bud. Andrzej Treła
mgr inż. arch. Karol Leszczyński



URB - BIS sp. z o.o.

PRACOWNIA URBANISTYCZNO - ARCHITEKTONICZNA

58-200 Dzierżoniów, Rynek 37/4

WYRYS ZE STUDIUM UWARUNKOWAN
I KIERUNKÓW ZAGOSPODAROWANIA PRZESTRZENNEGO
GMINY KAMIENIEC ZĄBKOWICKI



UCHWAŁA NR XXVIII / 181 / 2013
RADY GMINY W KAMIENIECU ZĄBKOWICKIM
Z DNIA 27 MARCA 2013 ROKU

SKALA 1:1000

