


blachodachówka powlekana o kolorze RAL 3011

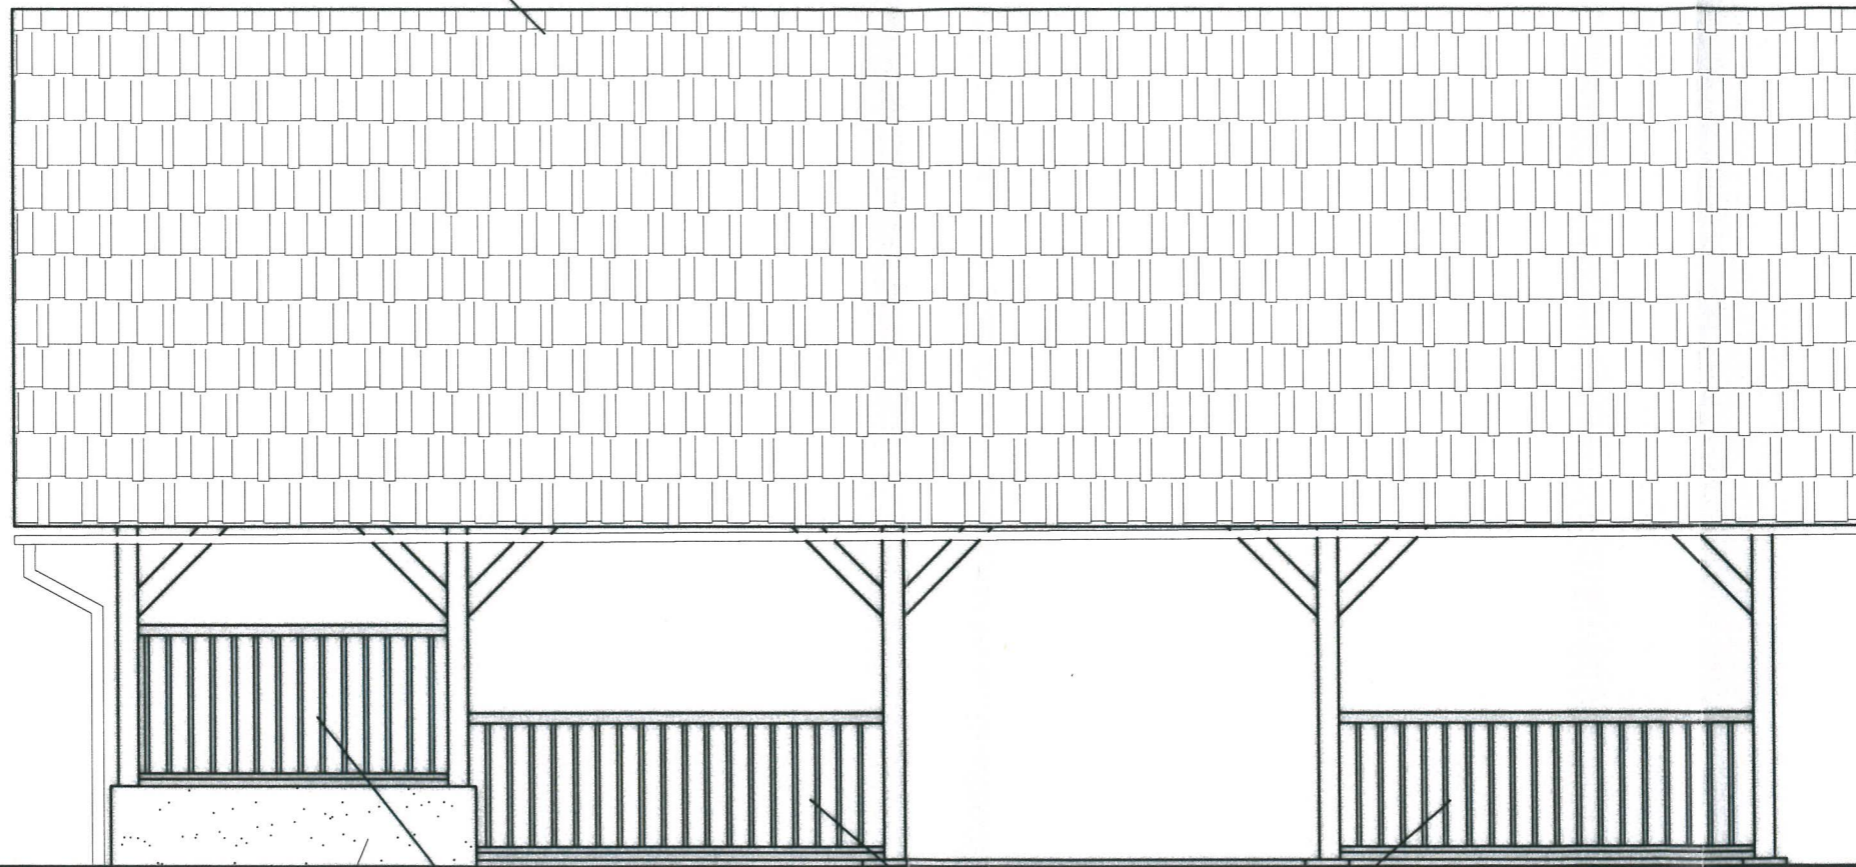

585

tynk cementowo-wapienny gładki, pokryty powłoką malarską z farb elewacyjnych wodoodpornych

balustrada drewniana o wys. 110 cm

balustrada drewniana o wys. 100 cm

Projektant	Podpis	Data	Ravedo Marek Wilkosz ul. Grunwaldzka 23 57-220 Ziębice		
inż. Marek Wilkosz upr. nr (445/89/UW)	<i>M. Wilkosz</i>	Październik 2012	nazwa obiektu bud.	BUDOWA WIATY REKREACYJNEJ	skala
Asystent proj.	Podpis		adres obiektu	57-241 POMIANÓW GÓRNY DZ. NR 100, OBRĘB: POMIANÓW GÓRNY	1:50
mgr inż. Marek Szczurek	<i>Szczurek</i>		przedmiot rysunku	ELEWACJA POŁUDNIOWA	nr rys.
			inwestor	GMINA KAMIENIEC ZĄBKOWICKI	10