


blachodachówka powlekana o kolorze RAL 3011

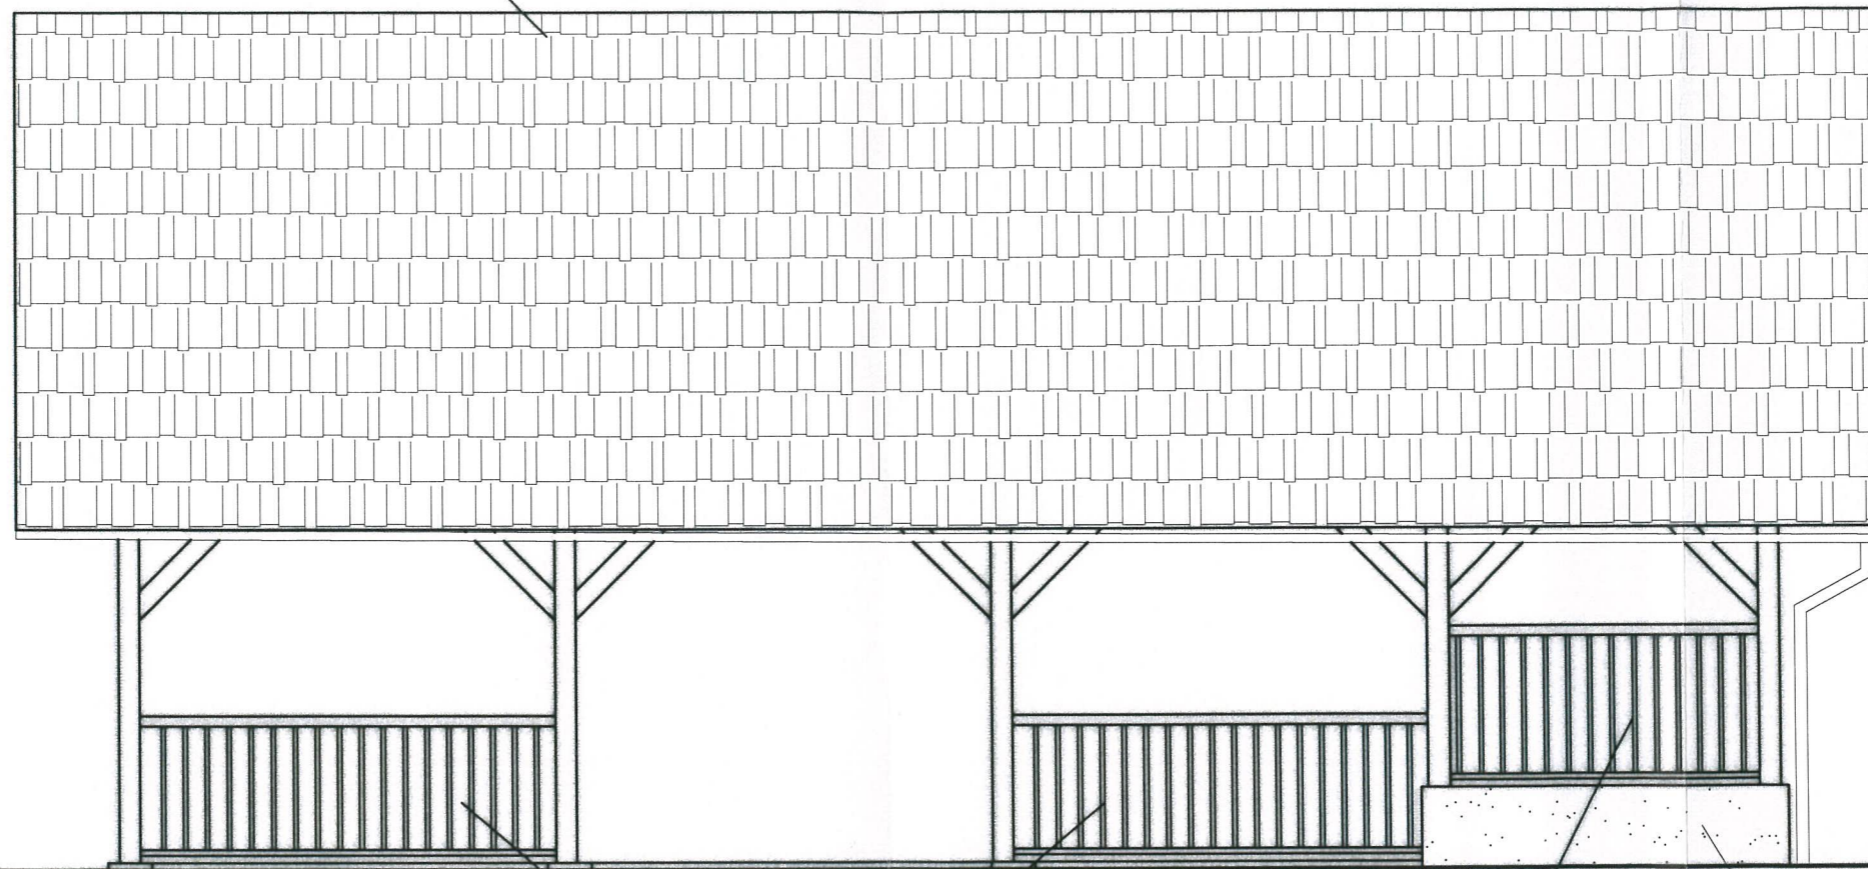

585

balustrada drewniana  
o wys. 100 cm

balustrada drewniana  
o wys. 110 cm

tynek cementowo-wapienny gładki, pokryty powłoką  
malarską z farb elewacyjnych wodoodpornych

Projektant	Podpis	Data	Ravedo Marek Wilkosz ul. Grunwaldzka 23 57-220 Ziębice	
inż. Marek Wilkosz upr. nr (445/89/UW)	inż. Marek WILKOSZ upr. nr 445/89/UW ul. Słowackiego 7; 8 et. 2; 50-100 ul. 1 pl. 8	Październik 2012	nazwa obiektu bud.	BUDOWA WIATY REKREACYJNEJ
Asystent proj.	Podpis		adres obiektu	57-241 POMIANÓW GÓRNY DZ. NR 100, OBRĘB: POMIANÓW GÓRNY
mgr inż. Marek Szczurek	Szczurek		przedmiot rysunku	ELEWACJA PÓLNOCA
			inwestor	GMINA KAMIENIEC ZĄBKOWICKI
				skala 1:50 nr rys. 11