



OŚ ZJAZDU (W1) JEZDNI NOWOPROJEKTOWANA

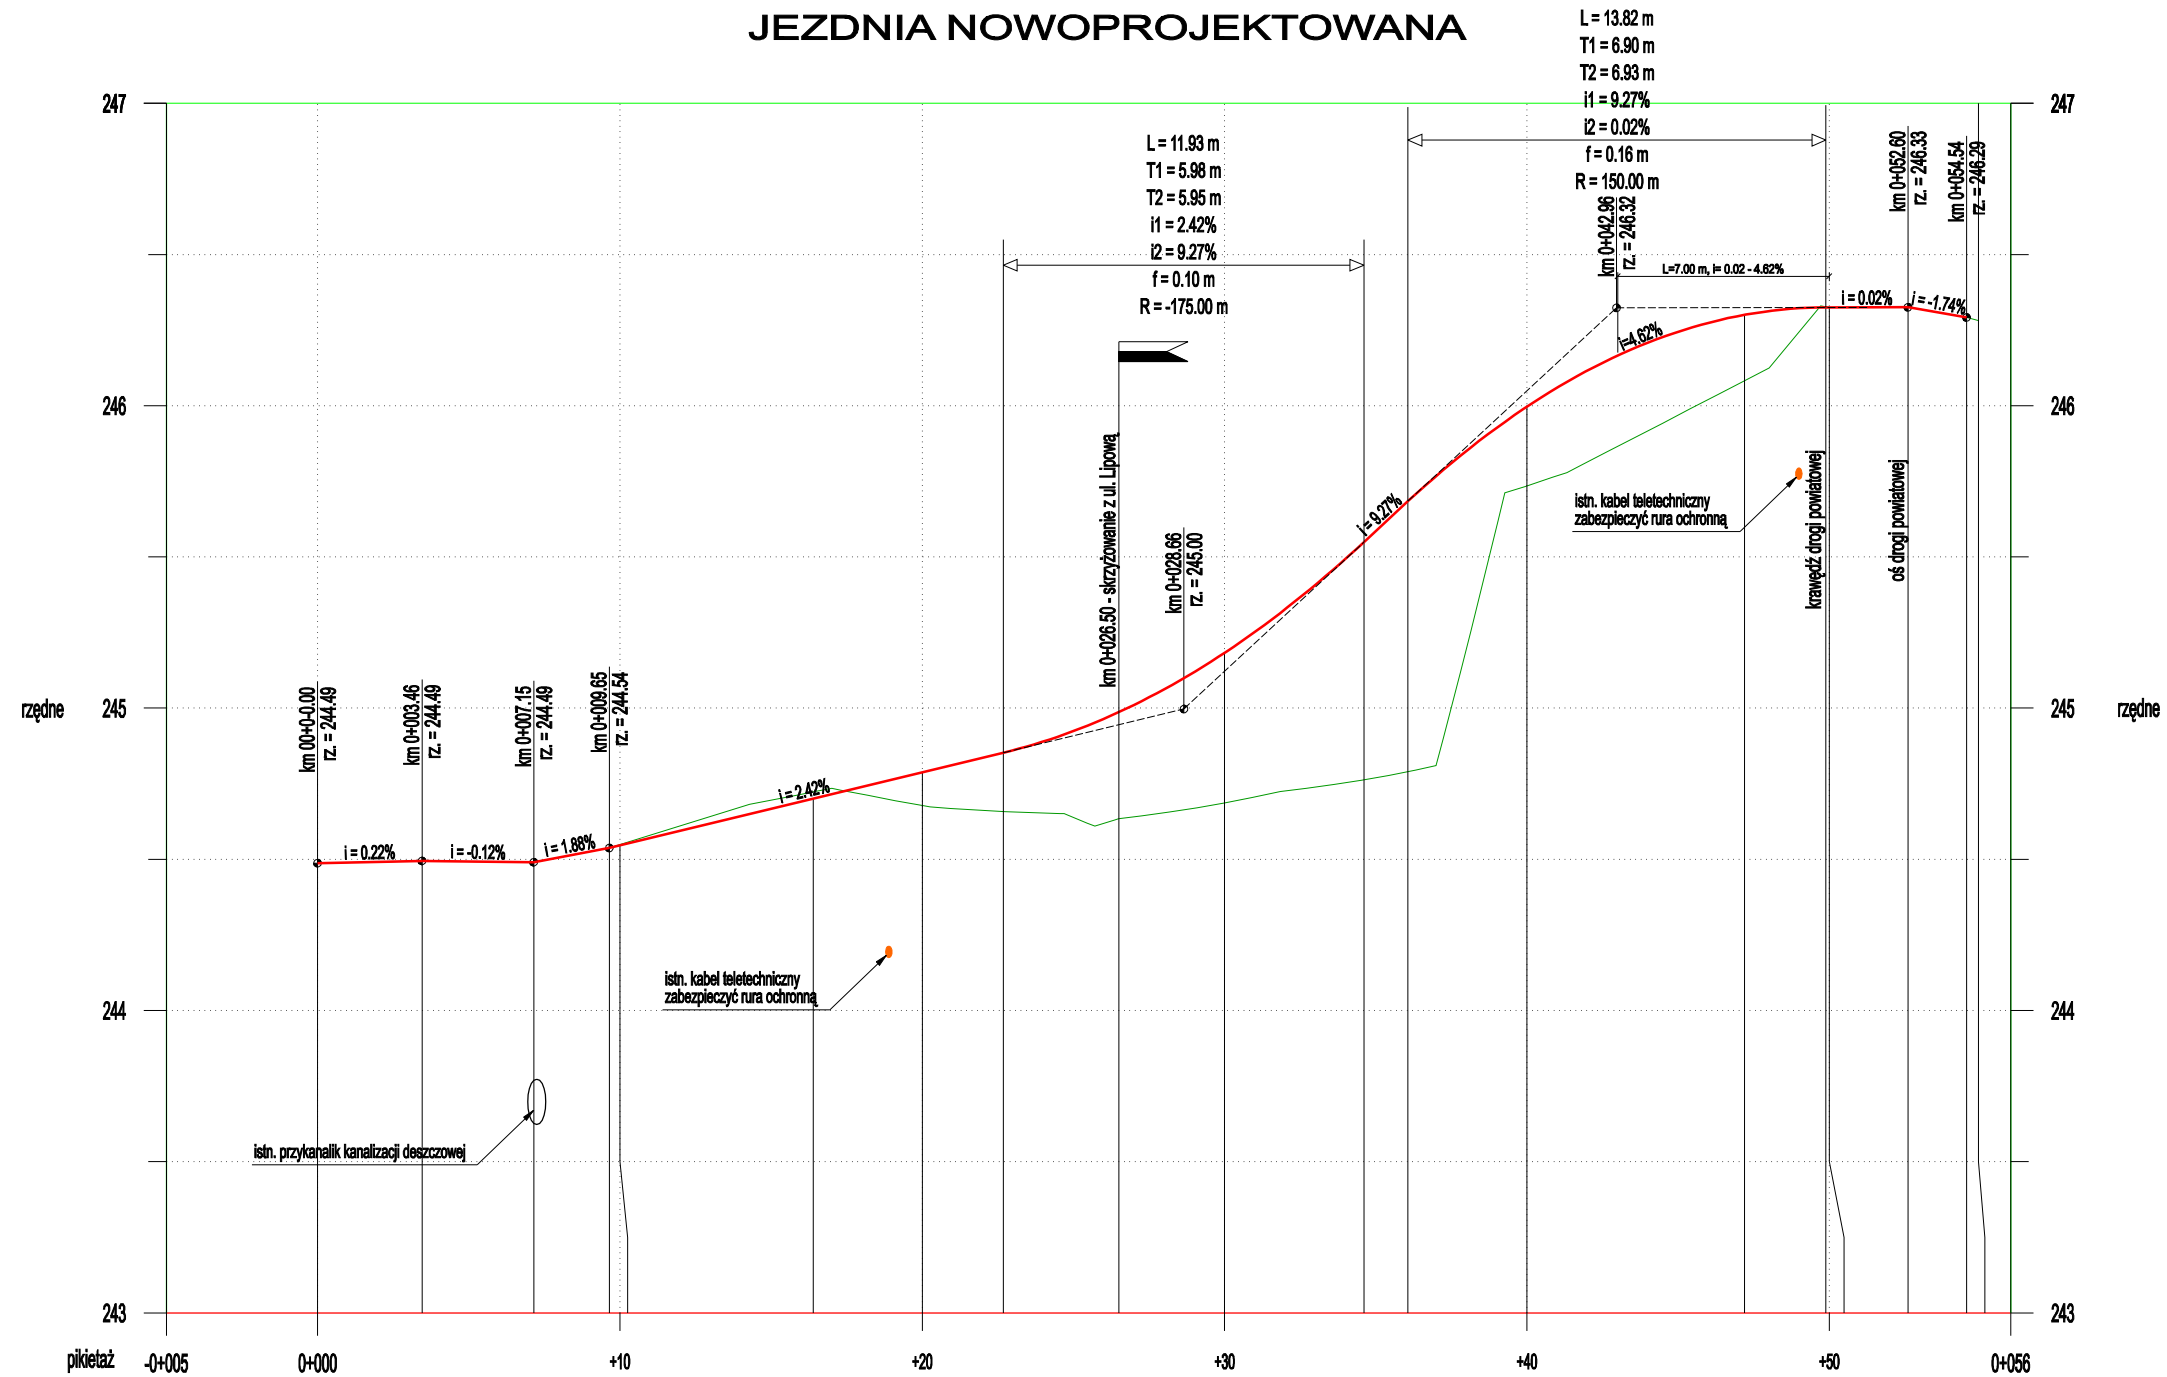

OZNACZENIA:

- - teren istniejący
- - niweleta projektowanej jezdni
- - punkty główne /wierzchołki/ niwelety

SCHEMAT PROJEKTOWANEGO UKŁADU DROGOWEGO:

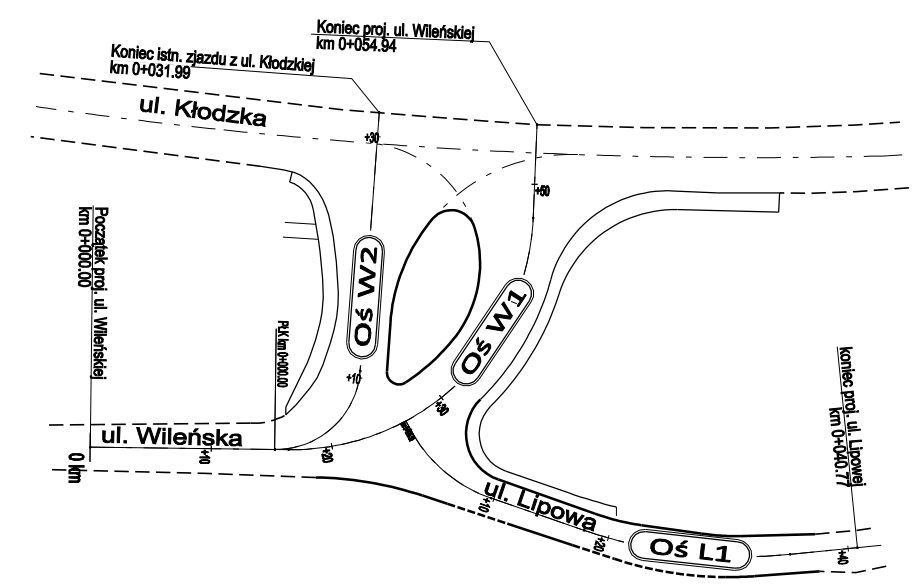

Rzędne niwelety:	244.49	244.49	244.49	244.54	244.55	244.70	244.79	244.65	244.99	245.18	245.55	245.68	246.00	246.30	246.33	246.33	246.33	246.29		
Rzędne terenu:	244.49	244.49	244.49	244.54	244.55	244.72	244.68	244.66	244.68	244.68	244.76	244.79	245.74	246.08	246.33	246.33	246.33	246.28		
Wysokości nasypu:						0.11	0.19	0.31	0.49	0.79	0.89	0.26	0.22							
Głębokości wykopu:						0.02														
Elementy trasy w profilu:	L=3.46 m i=0.22%			L=3.89 m i=-0.12%		L=2.91 m i=1.98%		L=13.03 m i=2.42%			L=11.93 m T1=5.98 m T2=5.95 m H=9.27 m R=-175.00 m			L=13.82 m T1=6.90 m T2=6.93 m H=9.27 m R=150.00 m		L=2.71 m i=0.02%		L=1.94 m i=-1.74%		
Elementy trasy w planie:	L=16.40 m										R=-20.00 m L=30.80 m		L=7.74 m							
Pikietaż:	-0+005.00	0+000.00	0+003.46	0+007.15	0+008.65	0+010.00	0+016.40	0+020.00	0+022.68	0+026.50	0+030.00	0+034.61	0+036.07	0+040.00	0+047.20	0+049.80	0+050.00	0+052.60	0+054.54	0+056.00

Zamawiający:	Gmina Kamieniec Ząbkowicki ul. Ząbkowicka 26 57-230 Kamieniec Ząbkowicki				
Jednostka projektowa:	JB PROJEKT Jarosław Białik ul. Krucza 50/10 53-432 Wrocław, AW jib.projekt@wp.pl				
Nazwa opracowania:	Przebudowa zjazdu z ul. Kłodzkiej wraz z połączeniem ulicy Lipowej i Wileńskiej w Kamieńcu Ząbkowickim.				
Tytuł rysunku:	Przekroje podłużne Ulica Wileńska - przekrój w osi jezdni projektowanej (oś W1)				
Funkcja:	Imię i Nazwisko:	Branża:	Nr uprawnień:	Data:	Podpis:
Projektant:	mgr inż. Jarosław Białik	DROGOWA	2/02/DUW	05.2013	
Sprawdzający:	mgr inż. Stanisław Szymczuk	DROGOWA	131/DOŚ/03	05.2013	
Nr. umowy:	Nazwa pliku: Rys. nr 3 - Przekroje podłużne.dwg	Stadium: PBW	Skala: 1:25/250	Nr rys.:	D-3.1