OŚ UL. LIPOWEJ (L1)

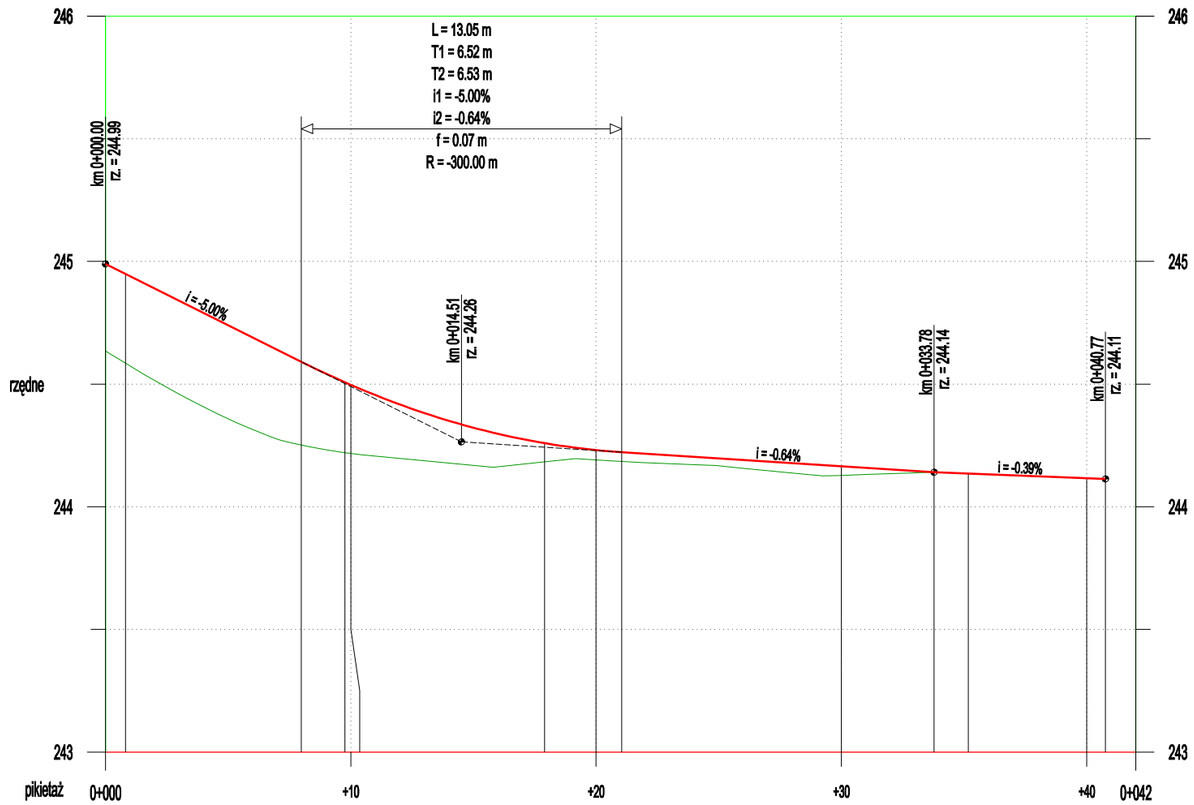

OZNACZENIA:

- teren istniejący
- niweleta projektowanej jezdni
- punkty główne /wierzchołki/ niwelety

SCHEMAT PROJEKTOWANEGO UKŁADU DROGOWEGO:

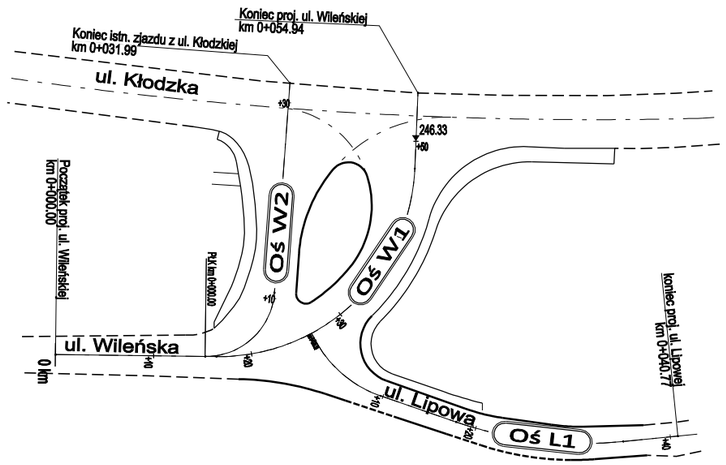

Rzędne niwelety:	
Rzędne terenu:	244.63, 244.59, 244.25, 244.22, 244.22, 244.18, 244.19, 244.18, 244.13, 244.14, 244.13, 244.12, 244.11
Wysokości nasypu:	0.36, 0.36, 0.34, 0.28, 0.28, 0.08, 0.04, 0.04, 0.04, 0.01
Głębokości wykopu:	
Elementy trasy w profilu:	L = 7.99 m, i = -5.00%; L = 13.05 m, T1 = 6.52 m, T2 = 6.53 m, R = -300.00 m; L = 12.74 m, i = -0.64%; L = 6.99 m, i = -0.39%
Elementy trasy w planie:	L = 0.81 m; R = -12.00 m, L = 8.94 m; L = 8.14 m; R = -40.00 m, L = 17.28 m; L = 5.59 m
Pikietaż:	0+000.00, 0+000.81, 0+007.99, 0+008.76, 0+010.00, 0+017.90, 0+020.00, 0+021.04, 0+030.00, 0+033.78, 0+035.17, 0+040.00, 0+040.77, 0+042.00

Zamawiający:
Gmina Kamieniec Ząbkowicki
ul. Ząbkowicka 26
57-230 Kamieniec Ąbkowicki

Jednostka projektowa:
JB PROJEKT
Jarosław Bialik
ul. Krucza 90/10
53-412 WROCŁAW
jb.jbprojekt@wp.pl

Nazwa opracowania: Przebudowa zjazdu z ul. Kłodzkiej wraz z połączeniem ulicy Lipowej i Wileńskiej w Kamieńcu Ąbkowickim.

Tytuł rysunku: Przekroje podłużne Ulica Lipowa (oś L1)

Funkcja:	Imię i Nazwisko:	Branża:	Nr uprawnień:	Data:	Podpis:
Projektant:	mgr inż. Jarosław Bialik	DROGOWA	2/02/DUW	05.2013	
Sprawdzający:	mgr inż. Stanisław Szymczuk	DROGOWA	131/DOŚ/03	05.2013	
Nr. umowy:	Nazwa pliku: Rys. nr 3 - Przekroje podłużne.dwg	Stadium: PBW	Skala: 1:25/250	Nr rys.: D-3.3	