



PRZEKRÓJ C-C
PRZEKRÓJ POPRZECZNY UL. LIPOWEJ - PRZEKRÓJ DROGOWY

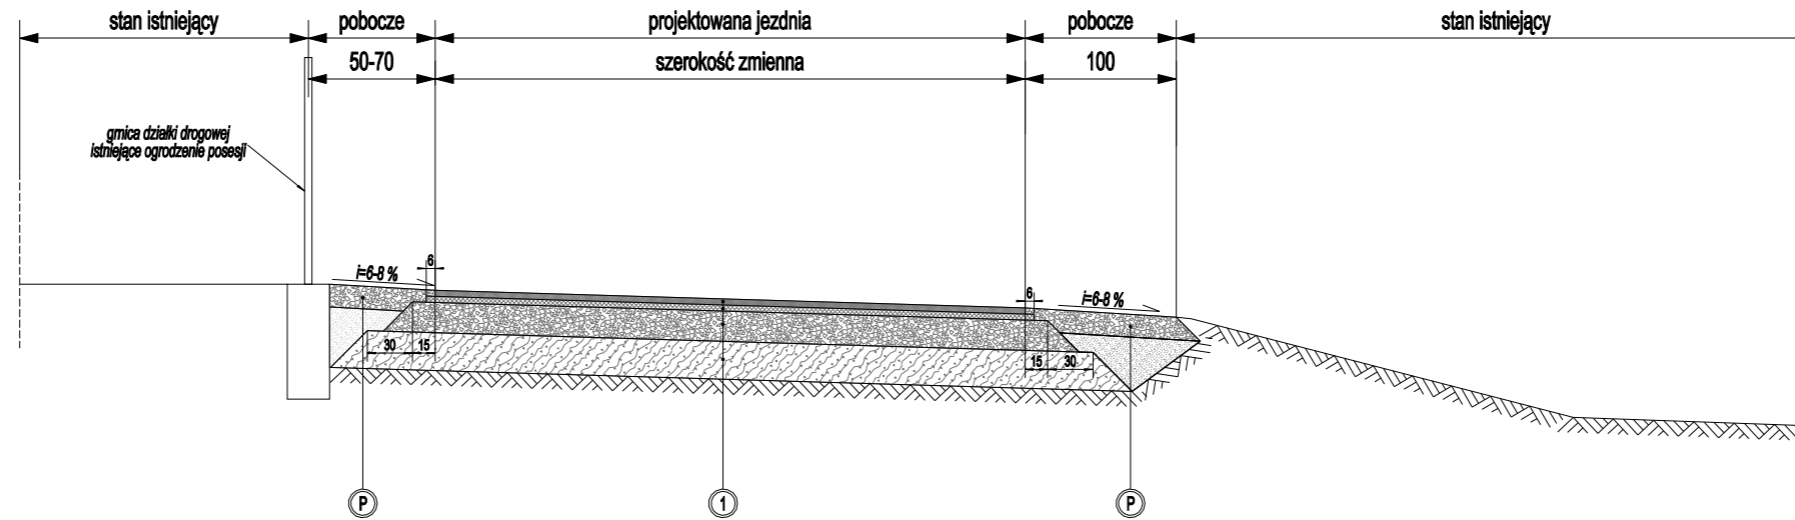

PRZEKRÓJ D-D
PRZEKRÓJ POPRZECZNY UL. LIPOWEJ - DOPROWADZENIE ŚCIEKU DO ISTN. WPUSTU KANALIZACJI DESZCZOWEJ

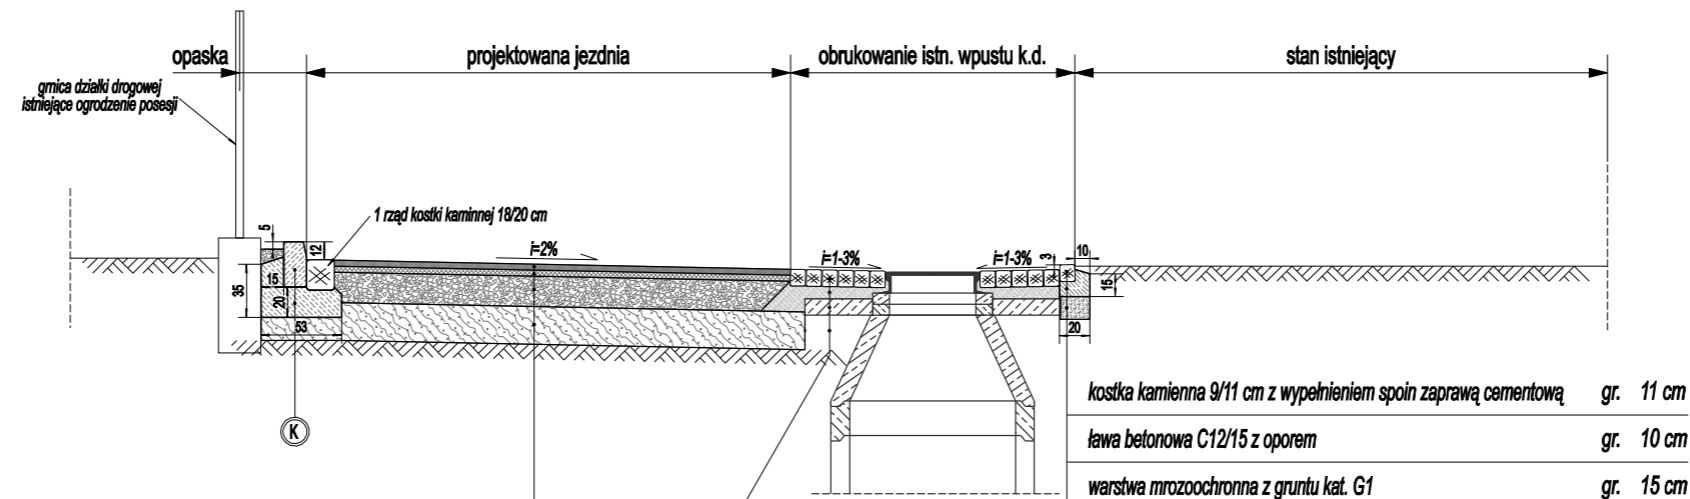

warstwa ścieralna z betonu asfaltowego AC 8 S lub AC 11 S	gr. 4 cm
warstwa wiążąca z betonu asfaltowego AC 11 W	gr. 4 cm
podbudowa z kruszywa łamanego 0/31.5 mm stabilizowanego mechanicznie	gr. 20 cm
kruszywo (piasek) stabilizowane cementem o $R_m=1,5 - 2,5$ MPa	gr. 25 cm
dogęszczone istniejące podłoże gruntowe (grunt kat. G3-G4) lub nasyp budowlany z gruntu kat. G1 - uzupełnienie wysokości po zdjęciu warstwy humusu i/lub nasypu niekontrolowanego	

kostka kamienna 9/11 cm z wypełnieniem spoin zaprawą cementową	gr. 11 cm
ława betonowa C12/15 z oporem	gr. 10 cm
warstwa mrozochronna z gruntu kat. G1	gr. 15 cm

kostka kamienna 9/11 cm z wypełnieniem spoin zaprawą cementową	gr. 11 cm
podsyпка cementowo-piaskowa 8 MPa	gr. 8 cm
plyta odciążająca	
istniejąca obsypka studni - dogęścić do $Is=1,0$	

Zamawiający:	 Gmina Kamieniec Ząbkowicki ul. Ząbkowicka 26 57-230 Kamieniec Ząbkowicki				
Jednostka projektowa:	 JB PROJEKT Jarosław Białik ul. Kisielec 90/730 53-412 WROCLAW jb.projekt@wp.pl				
Nazwa opracowania:	Przebudowa zjazdu z ul. Kłodzkiej wraz z połączeniem ulicy Lipowej i Wileńskiej w Kamieńcu Ząbkowickim.				
Tytuł rysunku:	PRZEKROJE NORMALNE /KONSTRUKCYJNE/				
Funkcja:	Imię i Nazwisko:	Branża:	Nr uprawnień:	Data:	Podpis:
Projektant:	mgr inż. Jarosław Białik	DROGOWA	2/02/DUW	05.2013	
Sprawdzający:	mgr inż. Stanisław Szymczuk	DROGOWA	131/DOŚ/03	05.2013	
Nr. umowy:	Nazwa pliku:	Stadium:	Skala:	Nr rys.:	
	Rys. nr 4 - Przekroje normalne.dwg	PBW	1:50	D-4.2	