


PRZEKRÓJ KONSTRUKCYJNY A-A


SKALA 1:25

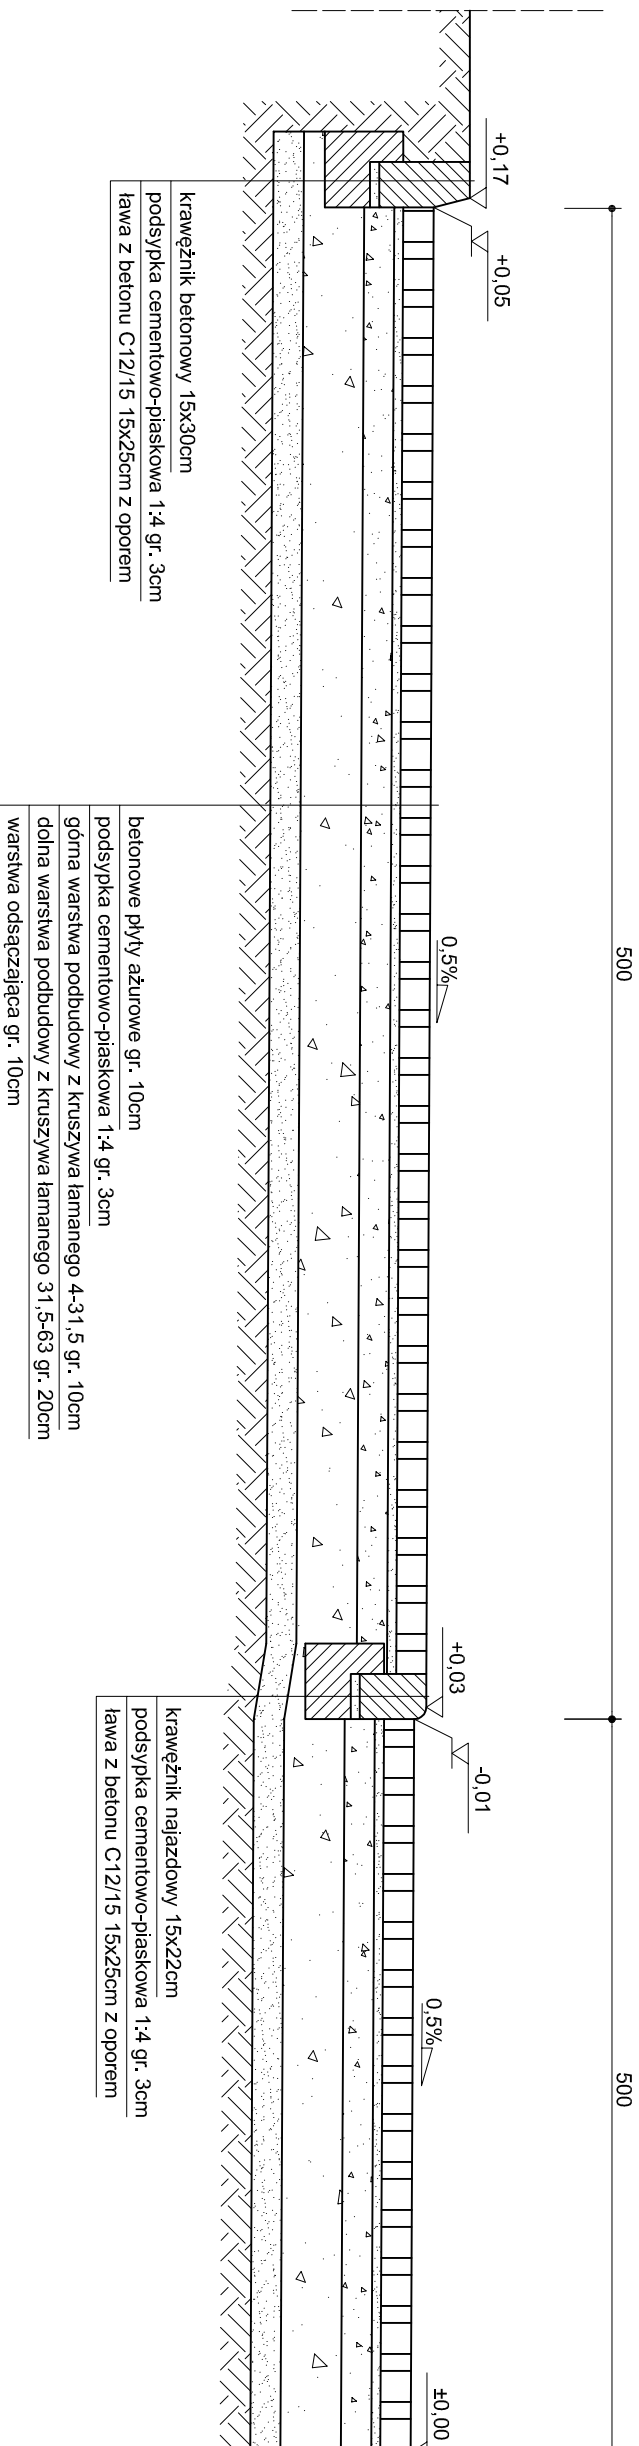

PRZEKRÓJ KONSTRUKCYJNY CHODNIKA

PRZY MIEJSCACH POSTOJOWYCH

SKALA 1:25

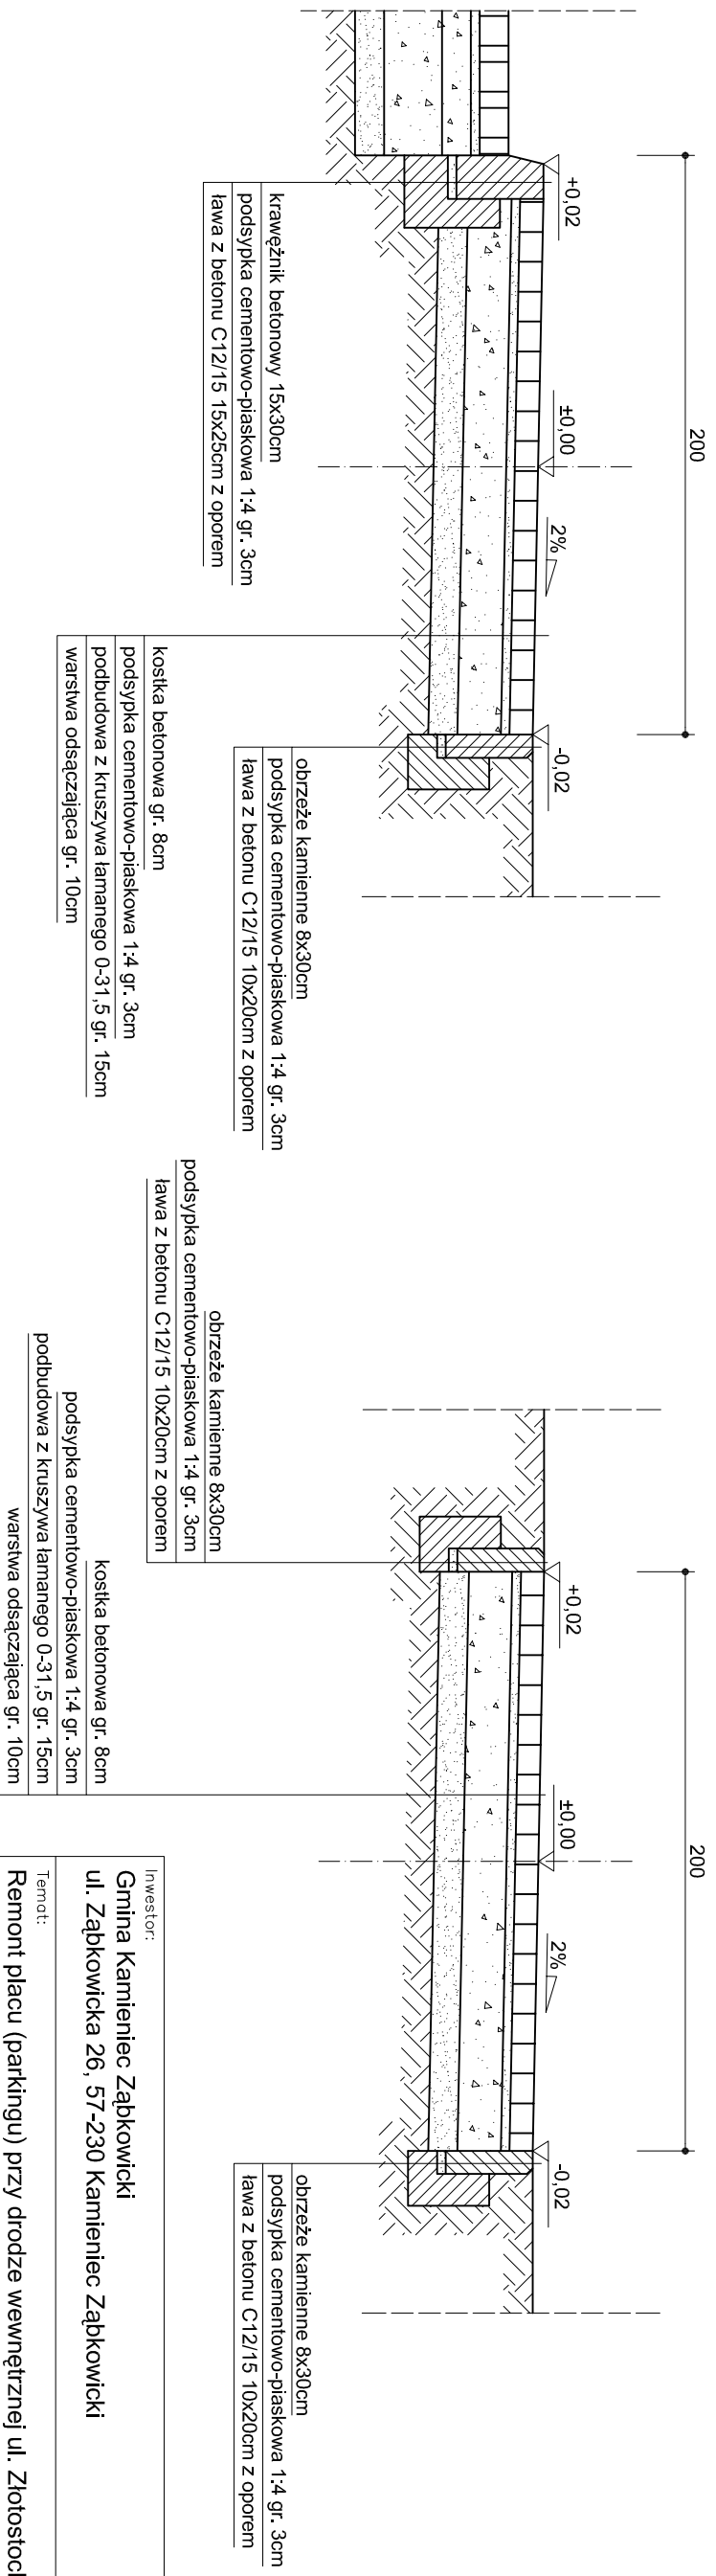

PRZEKRÓJ KONSTRUKCYJNY CHODNIKA

SKALA 1:25

Investor:
Gmina Kamieniec Ząbkowicki
ul. Ząbkowicka 26, 57-230 Kamieniec Ząbkowicki

Temat:
Remont placu (parkingu) przy drodze wewnętrznej ul. Złotostockiej oraz dojazdu do ul. Krzyżowej w Kamieńcu Ząbkowickim

Treść rys.: Przekrój konstrukcyjny		Skala: 1:25
Opracował	Maciej Haczkowski	Nr rys.: 2
Asystent	mgr inż. Grzegorz Majkowski	