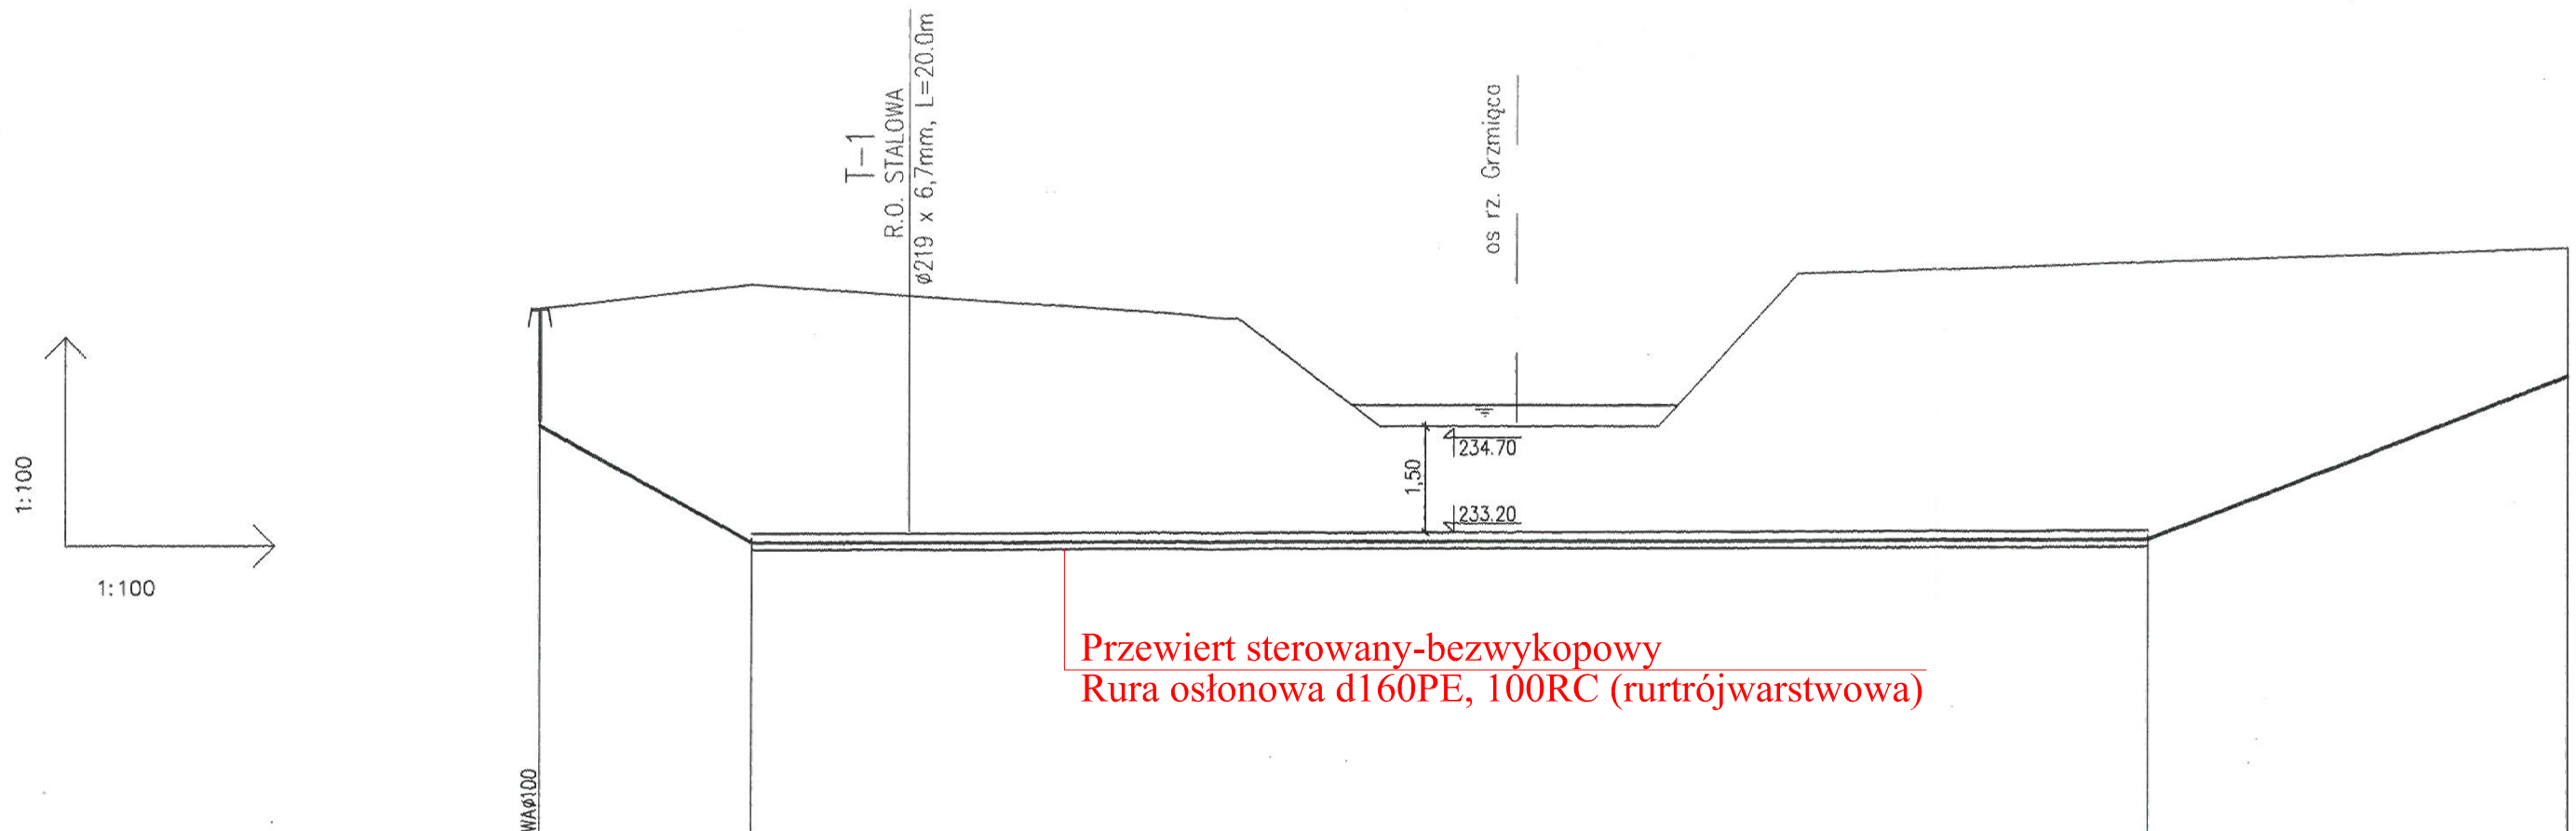

RZĘDNA TERENU	236.67	236.75	236.25	234.70	234.70	236.90	236.95	237.05	237.24		
RZĘDNA OSI RUROCIĄGU	235.07	233.09						233.12	235.45		
ZAGŁĘBIENIE OSI RUROCIĄGU	1.60	3.66						3.93	1.79		
SPADKI, DŁUGOŚCI	i = 60.33%	L = 3.0m	i = 0.15%					L = 20.0m	i = 38.83%	L = 6.0m	
ŚREDNICA, MATERIAŁ	~~PCV~~ ø110PEL=29.0 m										
ODLEGŁOŚCI	0.0	3.0	23.0	29.0							
	3.0		20.0						6.0		
HEKTOMETRY	W3 0										

INWESTOR:	Urząd Gminy Kamieniec Ząbkowicki			GT INSTAL WROCŁAW UL. KAMIENNA 23-28
OBIEKT:	Sieć wodociągowa we wsi Doboszowice gm. Kamieniec Ząbkowicki			
BRANŻA:	Inst. Sanit.	Projektant:	inż. Grzegorz Orkusz	57/00/DUW
STADIUM:	PB+PW	Opracował:		
SKALA:	1:100/100			
DATA:	12.2001r.	Sprawdził:	inż. Andrzej Szydłowski	491/01/DUW
NAZWA RYSUNKU:	PROFIL PRZEJŚCIA POD RZEKĄ GRZMIĄCA T-1			NR RYSUNKU: 95