



T-3
R.O. STAŁOWA
Ø219 x 6,7mm, L=9.0m
oś rz. Grzmiąca

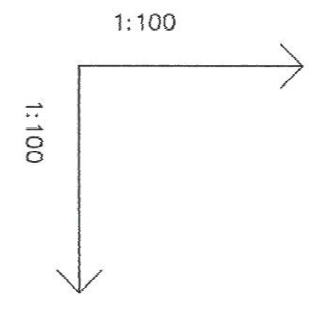

Przewiert sterowany-bezwykopowy
Rura osłonowa d160PE, 100RC (rurtrojwarstwowa)

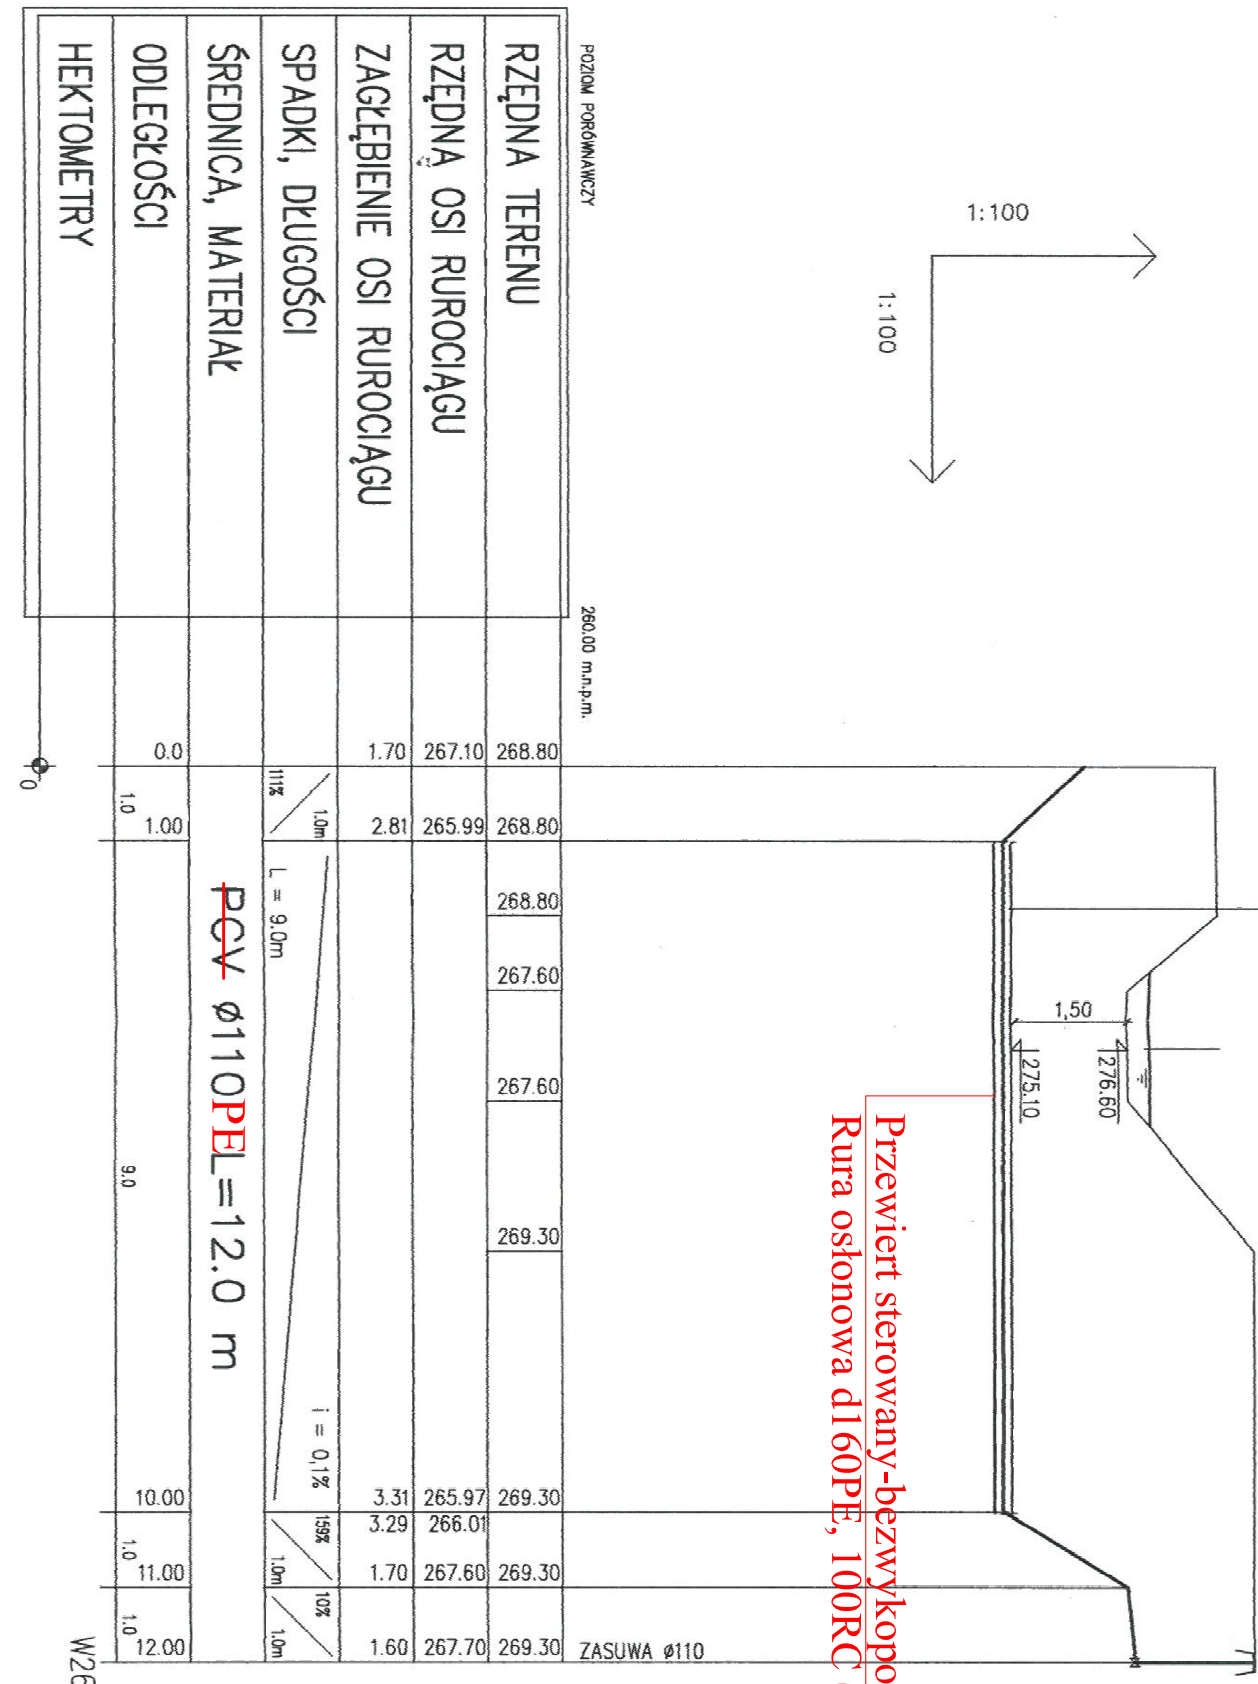

INWESTOR:	Urząd Gminy Kamieniec Zabkowicki	GT
OBIEKT:	Sieć wodociągowa we wsi Doboszowice gm. Kamieniec Zabkowicki	
BRANŻA:	Inst. Sanit. Projektant: Inż. Grzegorz Drukusz	UL. KAMIENNA 23-28
STADIUM:	PB+PW Opracował:	57/00/DUW
SKALA:	1:100/100	
DATA:	12.2001r. Sprawdził: Inż. Andrzej Szydkowski	491/01/DUW
NAZWA RYSUNKU:	PROFIL PRZEJŚCIA PDD RZEKĄ GRZMIĄCA T-3	NR RYSUNKU: 97