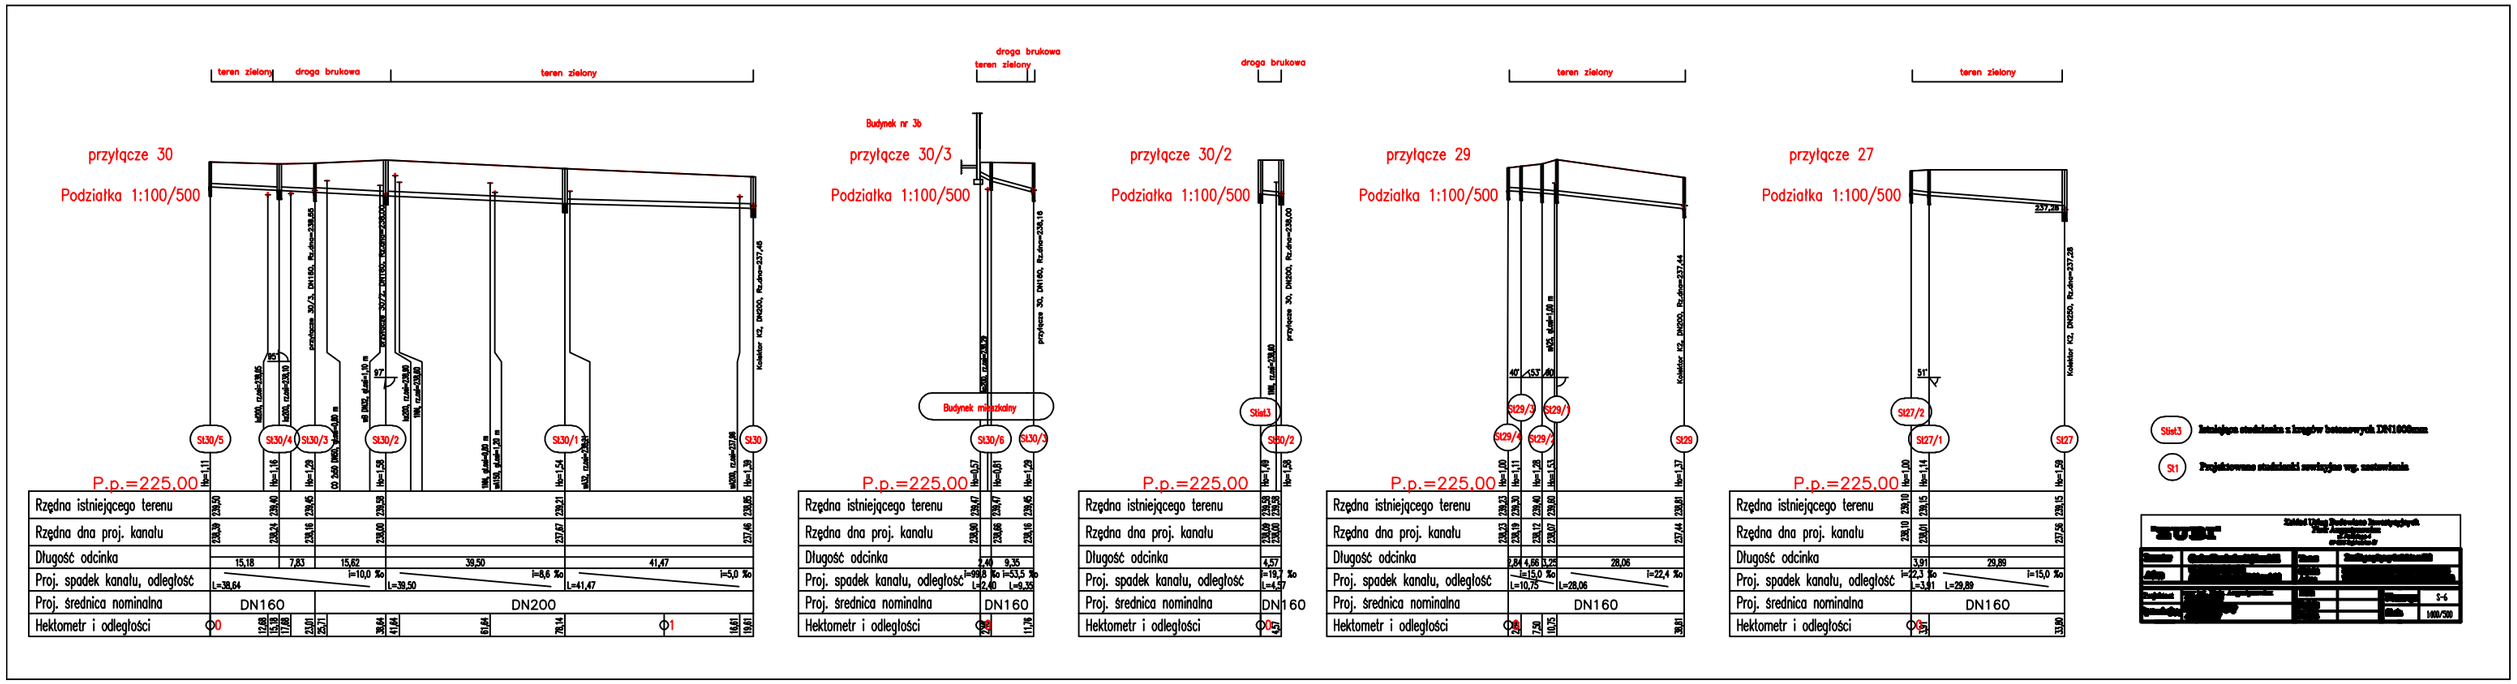

teren zielony
droga brukowa
teren zielony
przyłącze 30
Podziałka 1:100/500
Kolektor K2, DN200, Rz.dna=237,45
Sł30/5
Sł30/4
Sł30/3
Sł30/2
Sł30/1
Sł30
P.p.=225,00
Rzędna istniejącego terenu
Rzędna dna proj. kanału
Długość odcinka
Proj. spadek kanału, odległość
Proj. średnica nominalna
Hektometr i odległości
DN160
DN200
droga brukowa
teren zielony
Budynek nr 3b
przyłącze 30/3
Podziałka 1:100/500
Budynek mieszkalny
Sł30/6
Sł30/3
P.p.=225,00
Rzędna istniejącego terenu
Rzędna dna proj. kanału
Długość odcinka
Proj. spadek kanału, odległość
Proj. średnica nominalna
Hektometr i odległości
DN160
droga brukowa
przyłącze 30/2
Podziałka 1:100/500
Sł30/2
P.p.=225,00
Rzędna istniejącego terenu
Rzędna dna proj. kanału
Długość odcinka
Proj. spadek kanału, odległość
Proj. średnica nominalna
Hektometr i odległości
DN160
teren zielony
przyłącze 29
Podziałka 1:100/500
Kolektor K2, DN200, Rz.dna=237,44
Sł29/3
Sł29/1
Sł29/4
Sł29/2
Sł29
P.p.=225,00
Rzędna istniejącego terenu
Rzędna dna proj. kanału
Długość odcinka
Proj. spadek kanału, odległość
Proj. średnica nominalna
Hektometr i odległości
DN160
teren zielony
przyłącze 27
Podziałka 1:100/500
Kolektor K2, DN250, Rz.dna=237,28
Sł27/2
Sł27/1
Sł27
P.p.=225,00
Rzędna istniejącego terenu
Rzędna dna proj. kanału
Długość odcinka
Proj. spadek kanału, odległość
Proj. średnica nominalna
Hektometr i odległości
DN160
Sł1 Projektowane studzienki rewizyjne wg. zestawienia