


Schemat zasilania

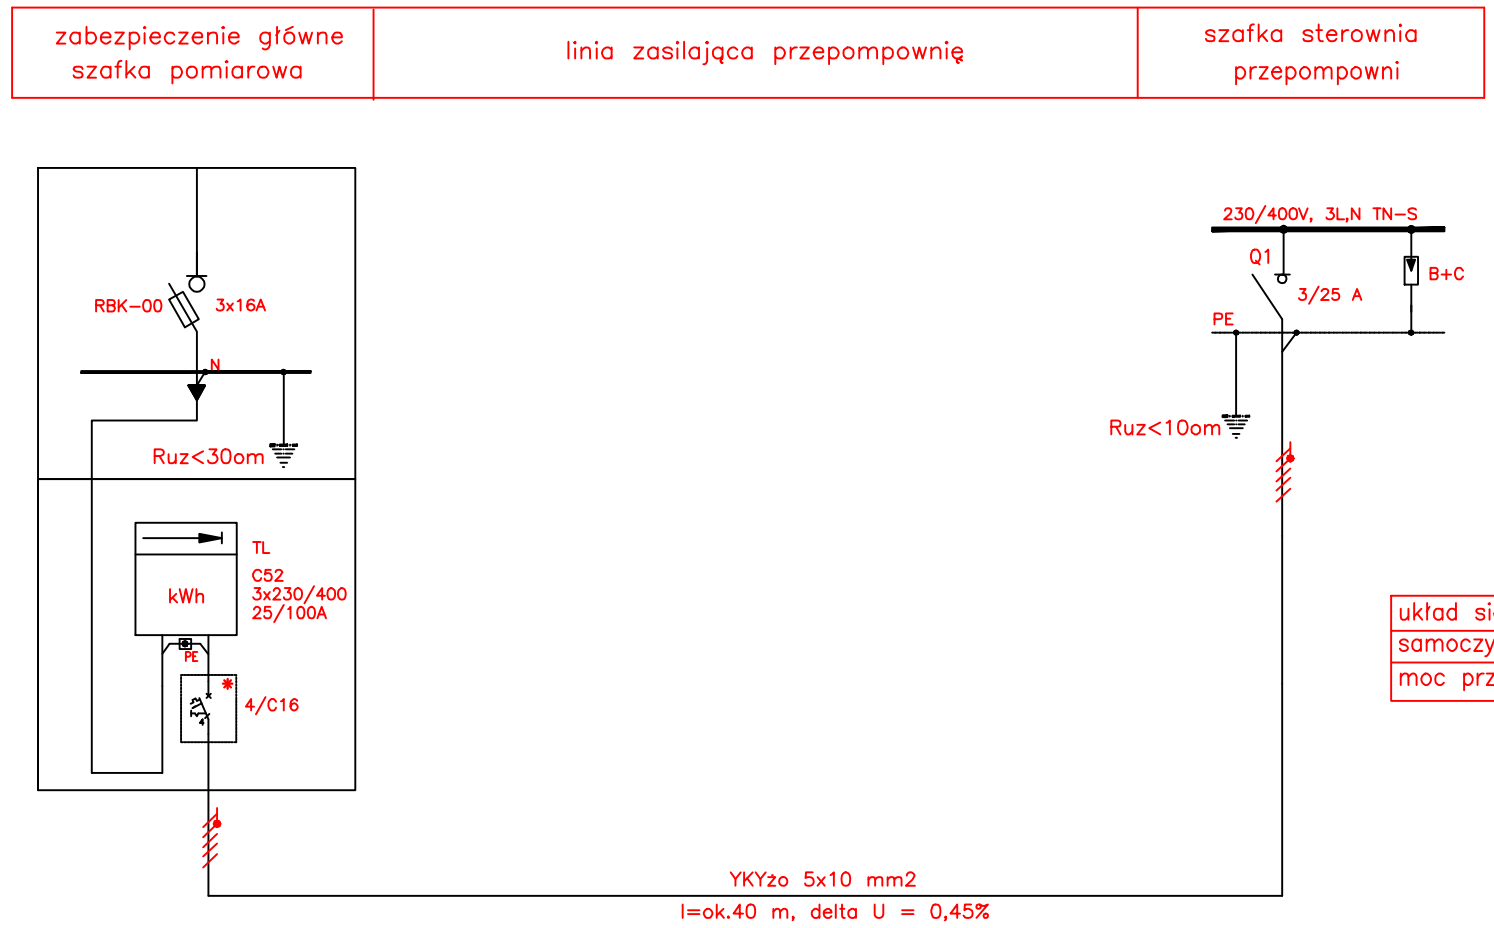

- UWAGI :
- Zakres robót wg. wydanych warunków przyłączenia RDE4-3/WP/304/2009 z dnia 08.06.2009r :
- wybudować w/z relacji szafka pomiarowa-przyłączany obiekt
 - Moc przyłączeniowa obiektu - 10,3 kW

		Zakład Usług Budowlano Inwestycyjnych Piotr Augustynowicz ul. Pałotego 4 57-200 Ząbkowice Śl			
		Investor Gmina Kamieniec Ząbkowicki	Adres ul. Ząbkowska 26 57-230 Kamieniec Ząbkowicki	Temat Schemat zasilania przepompowni	Obiekt Adres Kanalizacja sanitarna w ul. Kolejowej i ul. Szpitalnej w Kamieńcu Ząbkowickim
Projektant inż. Czesław Żbik 97/85/UW	Data _____	Podpis _____	Numer rys E-1	Skala _____	
		Podpis _____			