

nawierzchnia chodnika:


- kostka brukowa granitowa o grub. 6 cm
- podsycka cementowo-piaskowa o grub. 3 cm

podbudowa:

- tłuczeń kamienny frakcji 8-31,5 mm - grub. 12 cm

warstwa odsaczająca:

- piasek - pospółka grub. 10 cm

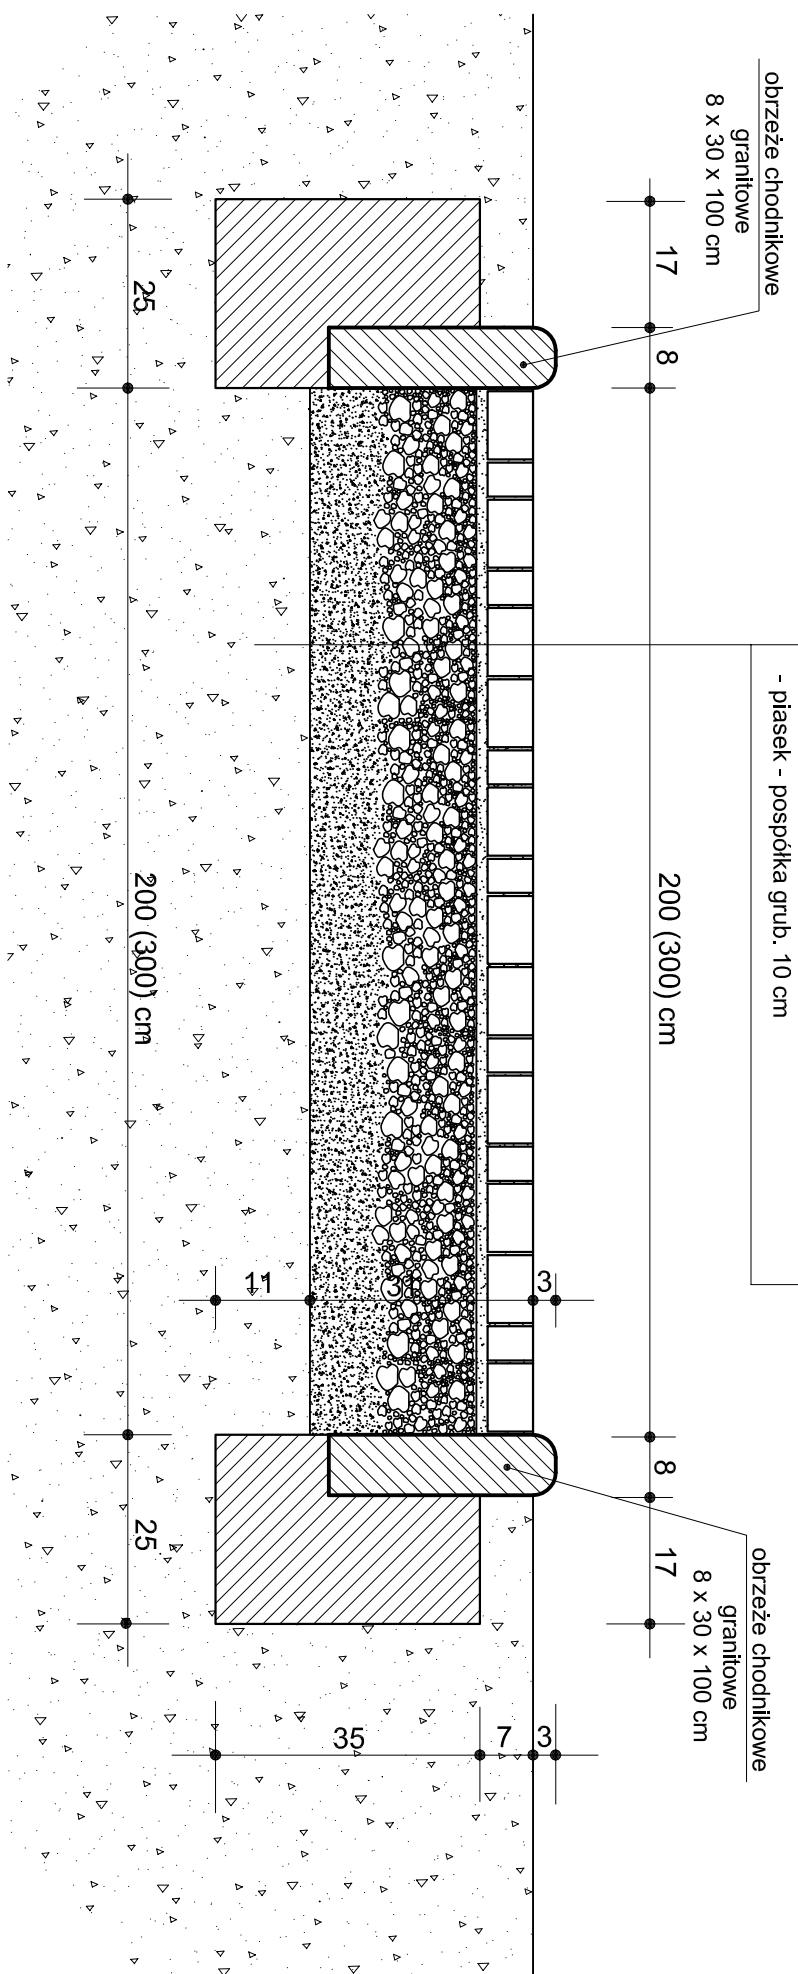

Uslugi Inwestycyjno-Budowlane mgr inż. Jan Hetnar

ul. Dąbrowskiego 14, 48-370 Paczków, tel./fax. 077 - 431 73 05 e-mail: janhetnar@op.pl janhetnar@onet.eu

TEMAT: ZAGOSPODAROWANIE TERENU BŁONI KAMIENIECKICH
ADRES OBIEKTU: 57-230 Kamiennec Ząbkowicki ul. Kołejowa-Zamkowa
działki nr 679/9, 679/10, 679/23, 679/46, 702

faza:
projekt budowlany

INWESTOR : GMINA KAMIENIEC ZĄBKOWICKI
57-230 Kamiennec Ząbkowicki ul. Ząbkowicka 26

projektant:

data:

podpis

PZT

tytuł rysunku:

KONSTRUKCJA ŚCIEŻEK SPACEROWYCH

nr rysunku: A - 2

data: wrzesień 2009
Skala: 1:10