WĘZEŁ KRZYŻULCÓW
WIDOK Z GÓRY
SKALA 1:20

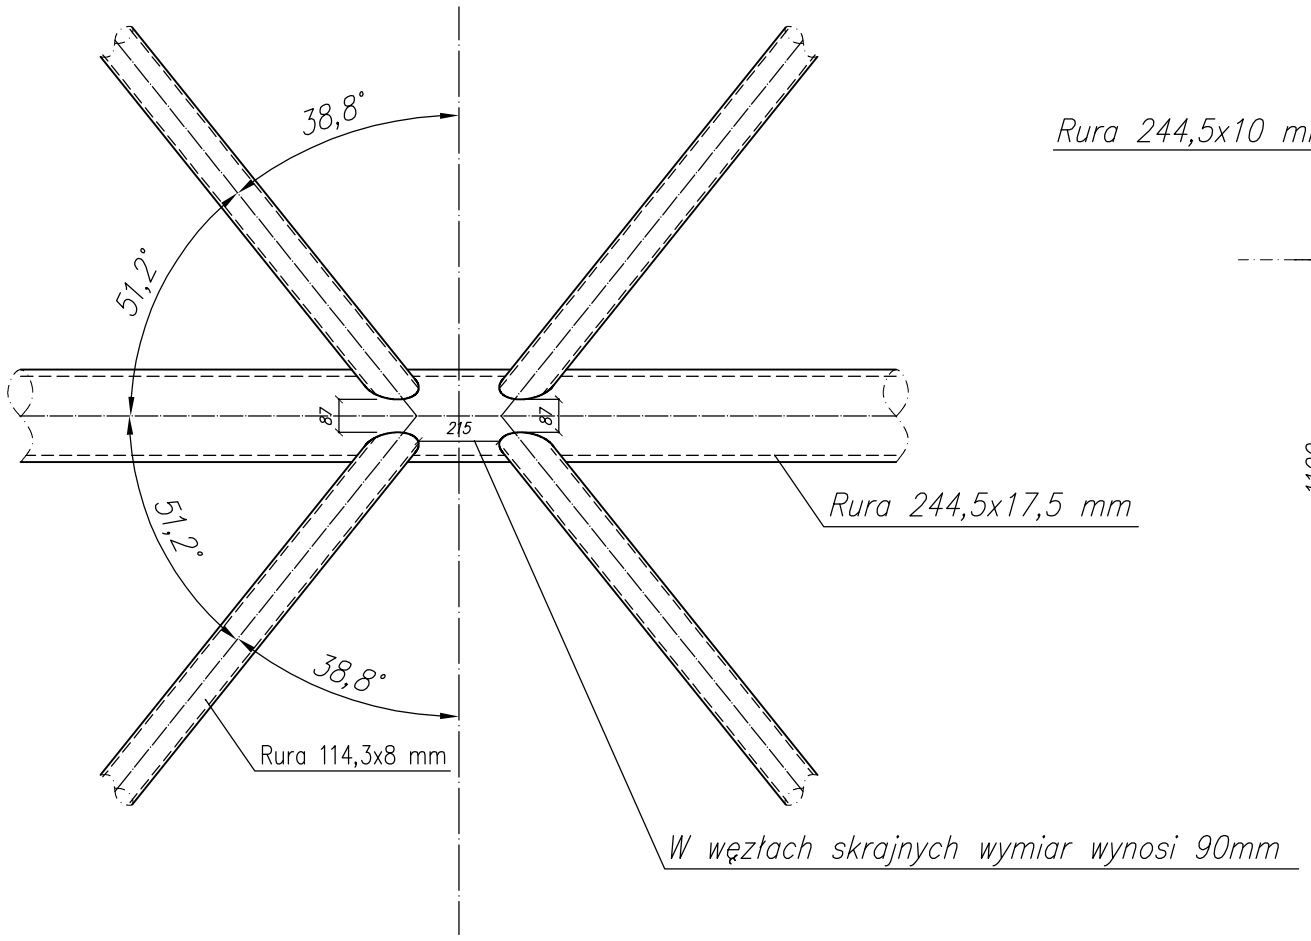

WĘZEŁ KRZYŻULCÓW
WIDOK Z PRZODU
SKALA 1:20

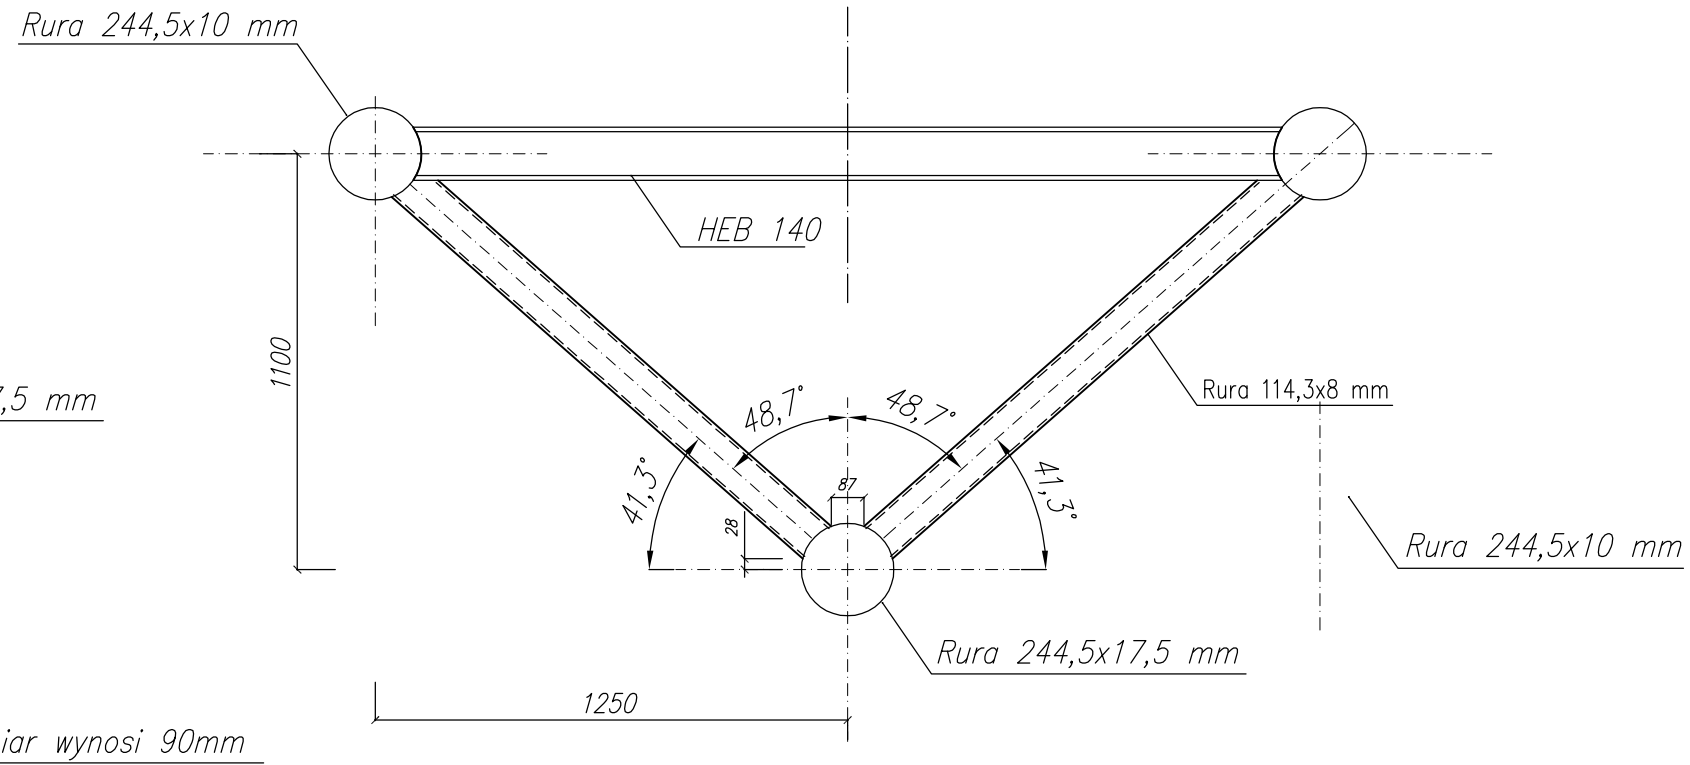

PRZEKRÓJ KONSTRUKCYJNY
WĘZEŁ DOLNY
SKALA 1:20

WĘZEŁ KRZYŻULCÓW
WIDOK Z BOKU
SKALA 1:20

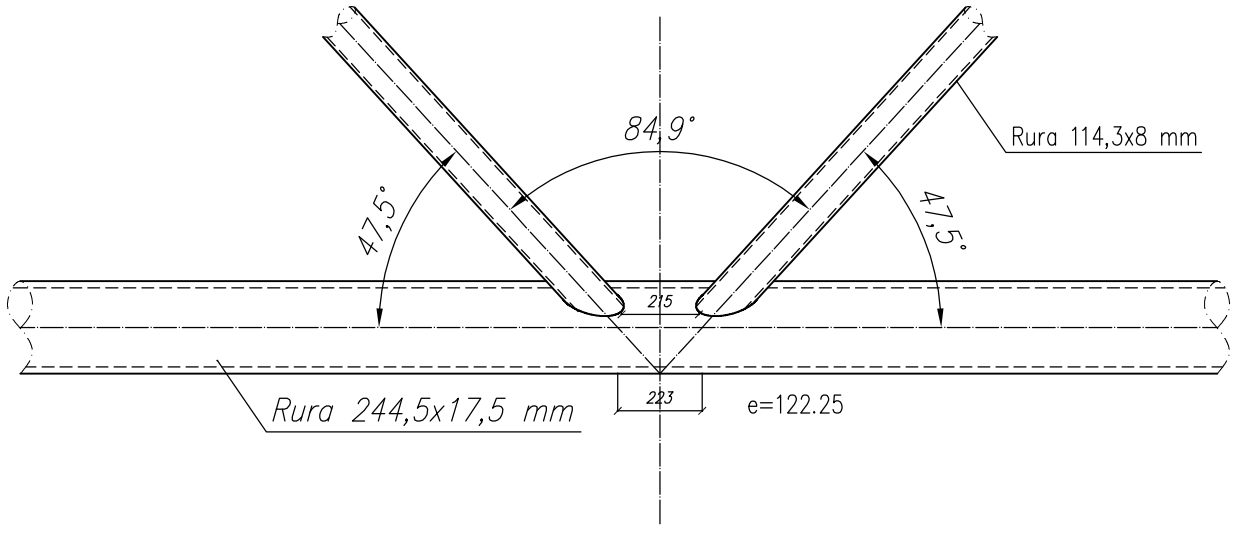

KRATOWNICA – KRZYŻULCE
WIDOK Z GÓRY
SKALA 1:20

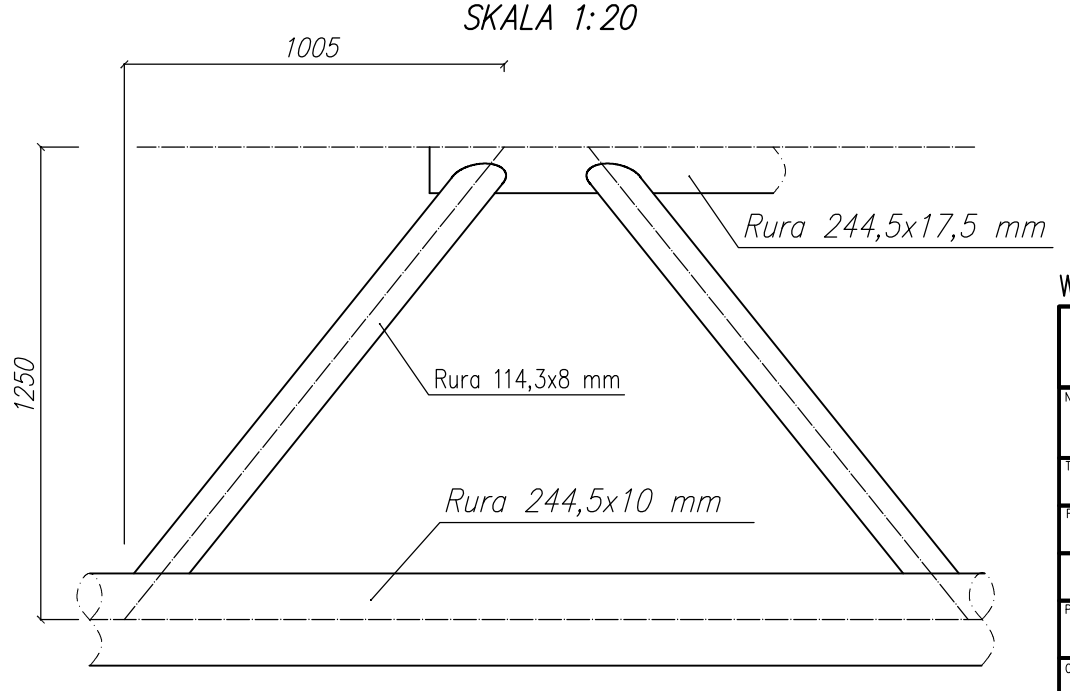

DANE MATERIAŁOWE JAK DLA RYSUNKU K–3.

WYMIARY: mm (chyba, że podano inaczej)

CENTRUM INŻYNIERII LĄDOWEJ TENSOR
ul. ŻEGIESTOWSKA 3, 50-542 Wrocław
tel./fax: 071/333 65 48, NIP: 755-167-37-67

Nazwa i adres obiektu budowlanego: BUDOWA KŁADKI POMOSTU ŁĄCZĄCEGO TEREN BŁONII KAMIENIECKICH Z KOMPLEKSEM BOISK		Arkusz: A3
		Wersja: KZ_2.5.dwg
Tytuł: SZCZEGÓŁY: WĘZEŁ DOLNY		Skala: 1:20
Faza projektu: WYKONAWCZY	Data: listopad 2012	Nr rys.: K-3.1

Branża: MOSTOWA

Projektant: dr inż. Arkadiusz DRÓŻDŻ	Specjalność i nr uprawnień: konstr. - 82/02/Op	Podpis:
Opracowanie: mgr inż. Szymon Piątkowski	Specjalność i nr uprawnień:	Podpis:
Asystent: mgr inż. Marcin Tuliszka	Specjalność i nr uprawnień:	Podpis:

Branża: MOSTOWA

Sprawdzający: mgr inż. Jerzy Sylwestrzak	Specjalność i nr uprawnień: konstr. -6/02/Op	Podpis:

Licencja oprogramowania: AutoCAD Civil3D SerialNo 347-069801**