PRZEKRÓJ KONSTRUKCYJNY
ROZSTAW BALUSTRAD
KOLORYSTYKA
KAMIENIEC ZĄBKOWICKI
SKALA 1:65

STALOWA KONSTRUKCJA NOŚNA POMOSTU–RZUT Z BOKU
ROZSTAW SŁUPKÓW BALUSTRADY 2458mm (2.46m)

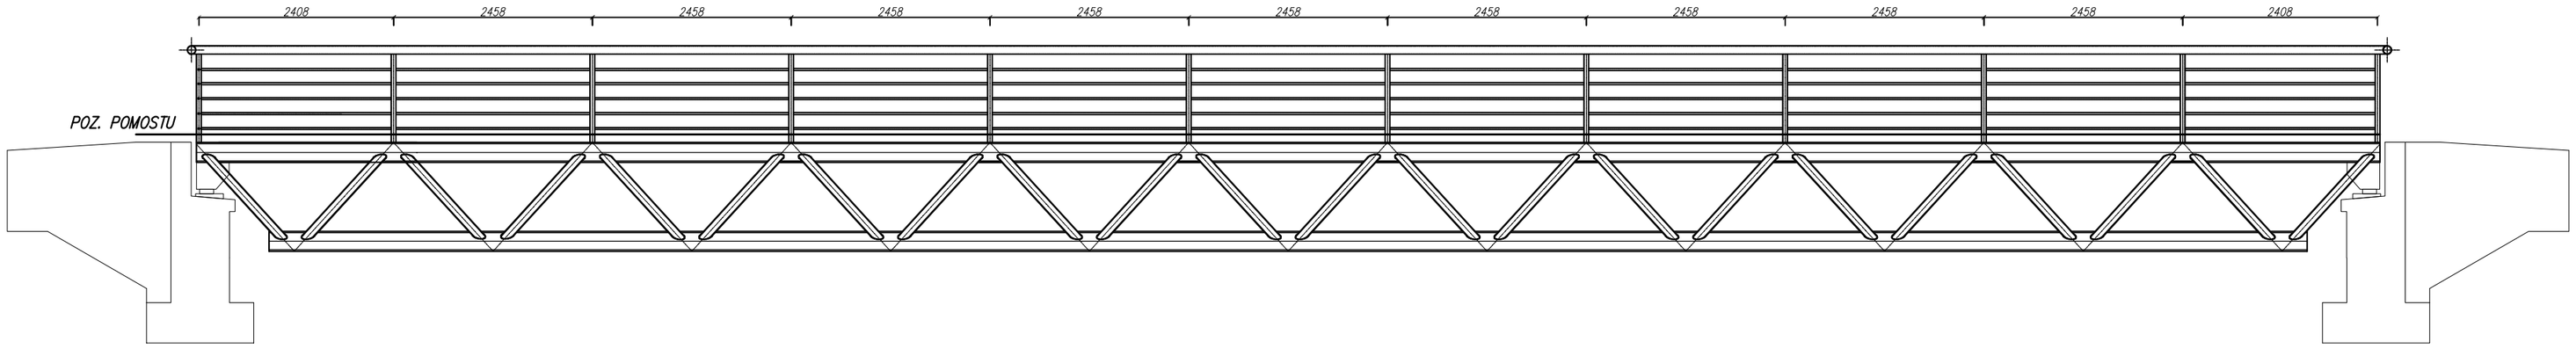

KONSRUKCJA RAL 7024, SŁUPKI BALUSTRADY RAL 7024, POPRZECZKI BALUSTRADY RAL 7024

a)

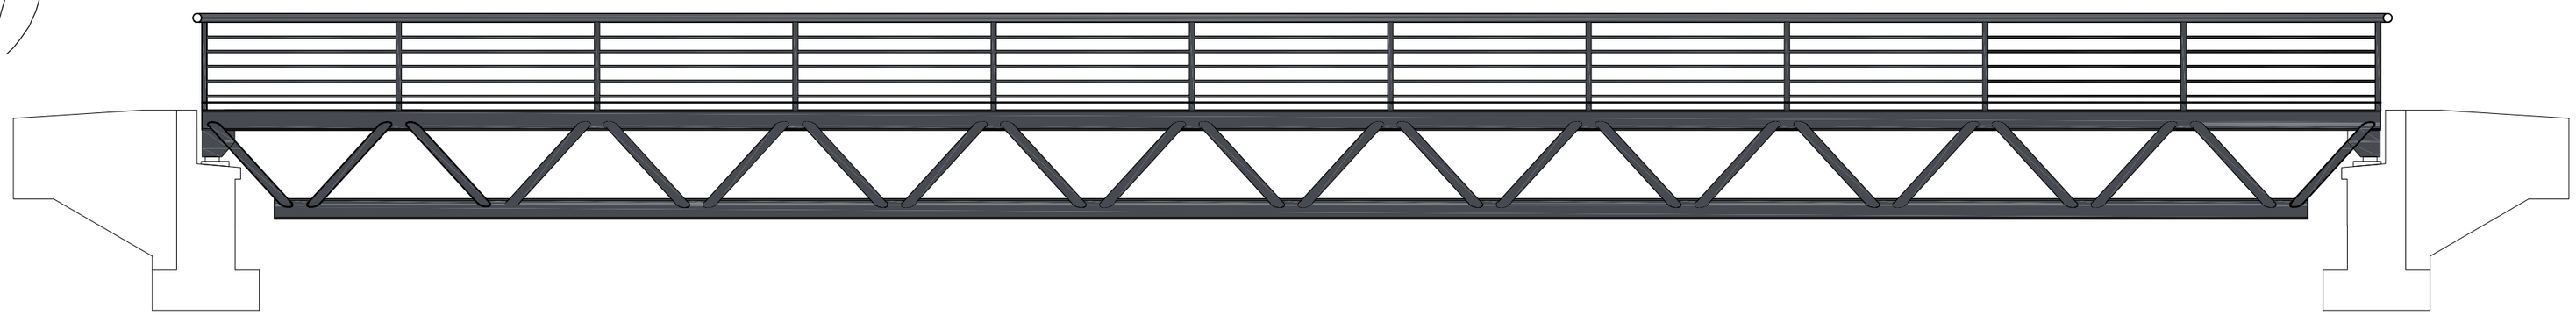

KONSRUKCJA RAL 7024, SŁUPKI BALUSTRADY RAL 7012, POPRZECZKI BALUSTRADY RAL 7012

b)

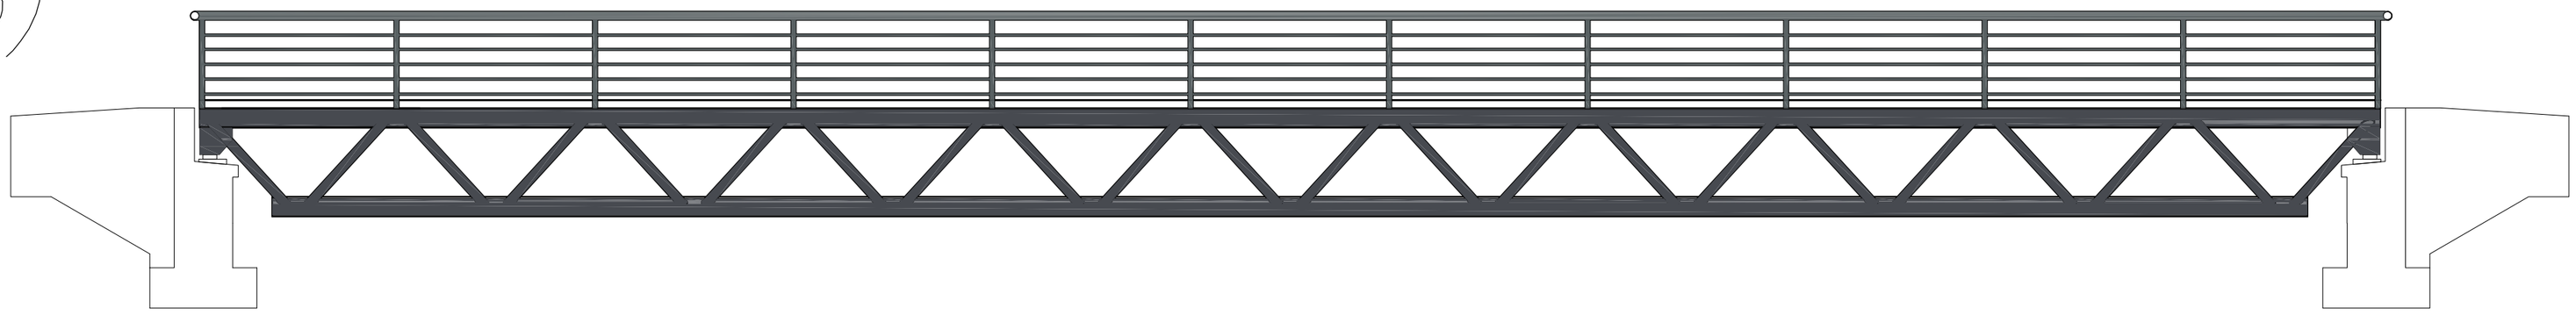

KONSRUKCJA RAL 7024, SŁUPKI BALUSTRADY RAL 7024, POPRZECZKI BALUSTRADY STALOWE

c)

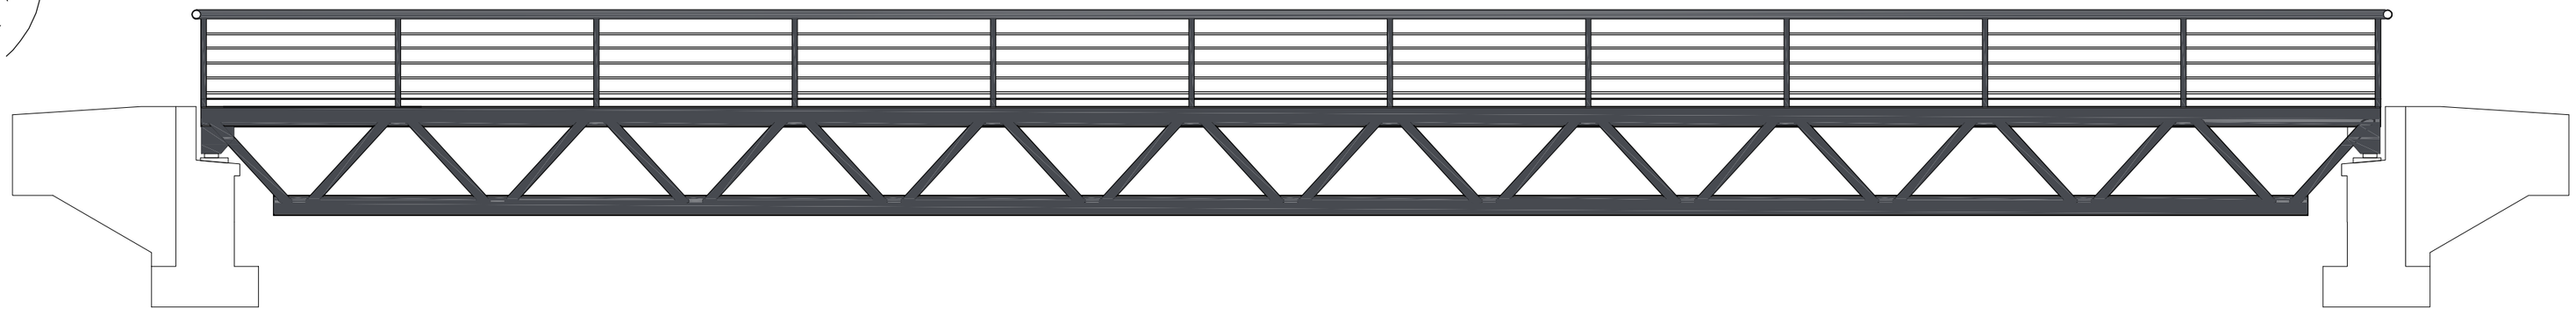

UWAGI:

1. Rozstaw balustrad na obiekcie zgodnie z węzłami pasów górnych kratownicy. Rozstaw słupków poza obiektem przyjąć 2.5m. Wszelkie dane materiałowe i konstrukcjne zgodnie z odpowiednimi rysunkami wykonawczymi.
2. Kolorystyka zgodnie z opinią Konserwatora Zabytków ma być zgodna z RAL 7011,7012,7015,7024. Zaproponowane przykłady kolorystyki: a,b,c, sa jedynie koncepcjami.
3. Projektant propnuje wersję "c" z poprzeczkami balustrady (stalowymi np.chromowanymi) przeciągniętymi przez słupki balustardy na całej długości.
4. Ostateczną kolorystyką uzgodnieć z Inwestorem.

CENTRUM INŻYNIERII LĄDOWEJ
TENSOR
ul. ZEGIESTOWSKA 3, 50-542 Wrocław
tel./fax: 071/333 65 48, NIP: 755-167-37-67

Nazwa i adres obiektu budowlanego: BUDOWA KŁADKI POMOSTU ŁĄCZĄCEGO TEREN BŁONII KAMIENIECKICH Z KOMPLEKSEM BOISK	Arkusz: A2
	Wersja: KZ_2.5.dwg
Tytuł: RZUT Z GÓRY, RZUT Z BOKU	Skala: 1:65
Faza projektu: WYKONAWCZY	Data: listopad 2012
	Nr rys.: K- 5

Branża: MOSTOWA

Projektant: dr inż. Arkadiusz DRÓŻDŻ	Specjalność i nr uprawnień: konstr. - 82/02/Op	Podpis:
Opracowanie: mgr inż. Szymon Płątkowski	Specjalność i nr uprawnień:	Podpis:
Asystent: mgr inż. Marcin Tuliszka	Specjalność i nr uprawnień:	Podpis:

Branża: MOSTOWA

Sprawdzający: mgr inż. Jerzy Sylwestrzak	Specjalność i nr uprawnień: konstr. -6/02/Op	Podpis:

Licencja oprogramowania: AutoCAD Civil3D SerialNo 347-069801**