GEOMETRIA PRZYCZÓŁKA
KAMIENIEC ZĄBKOWICKI
SKALA 1:25

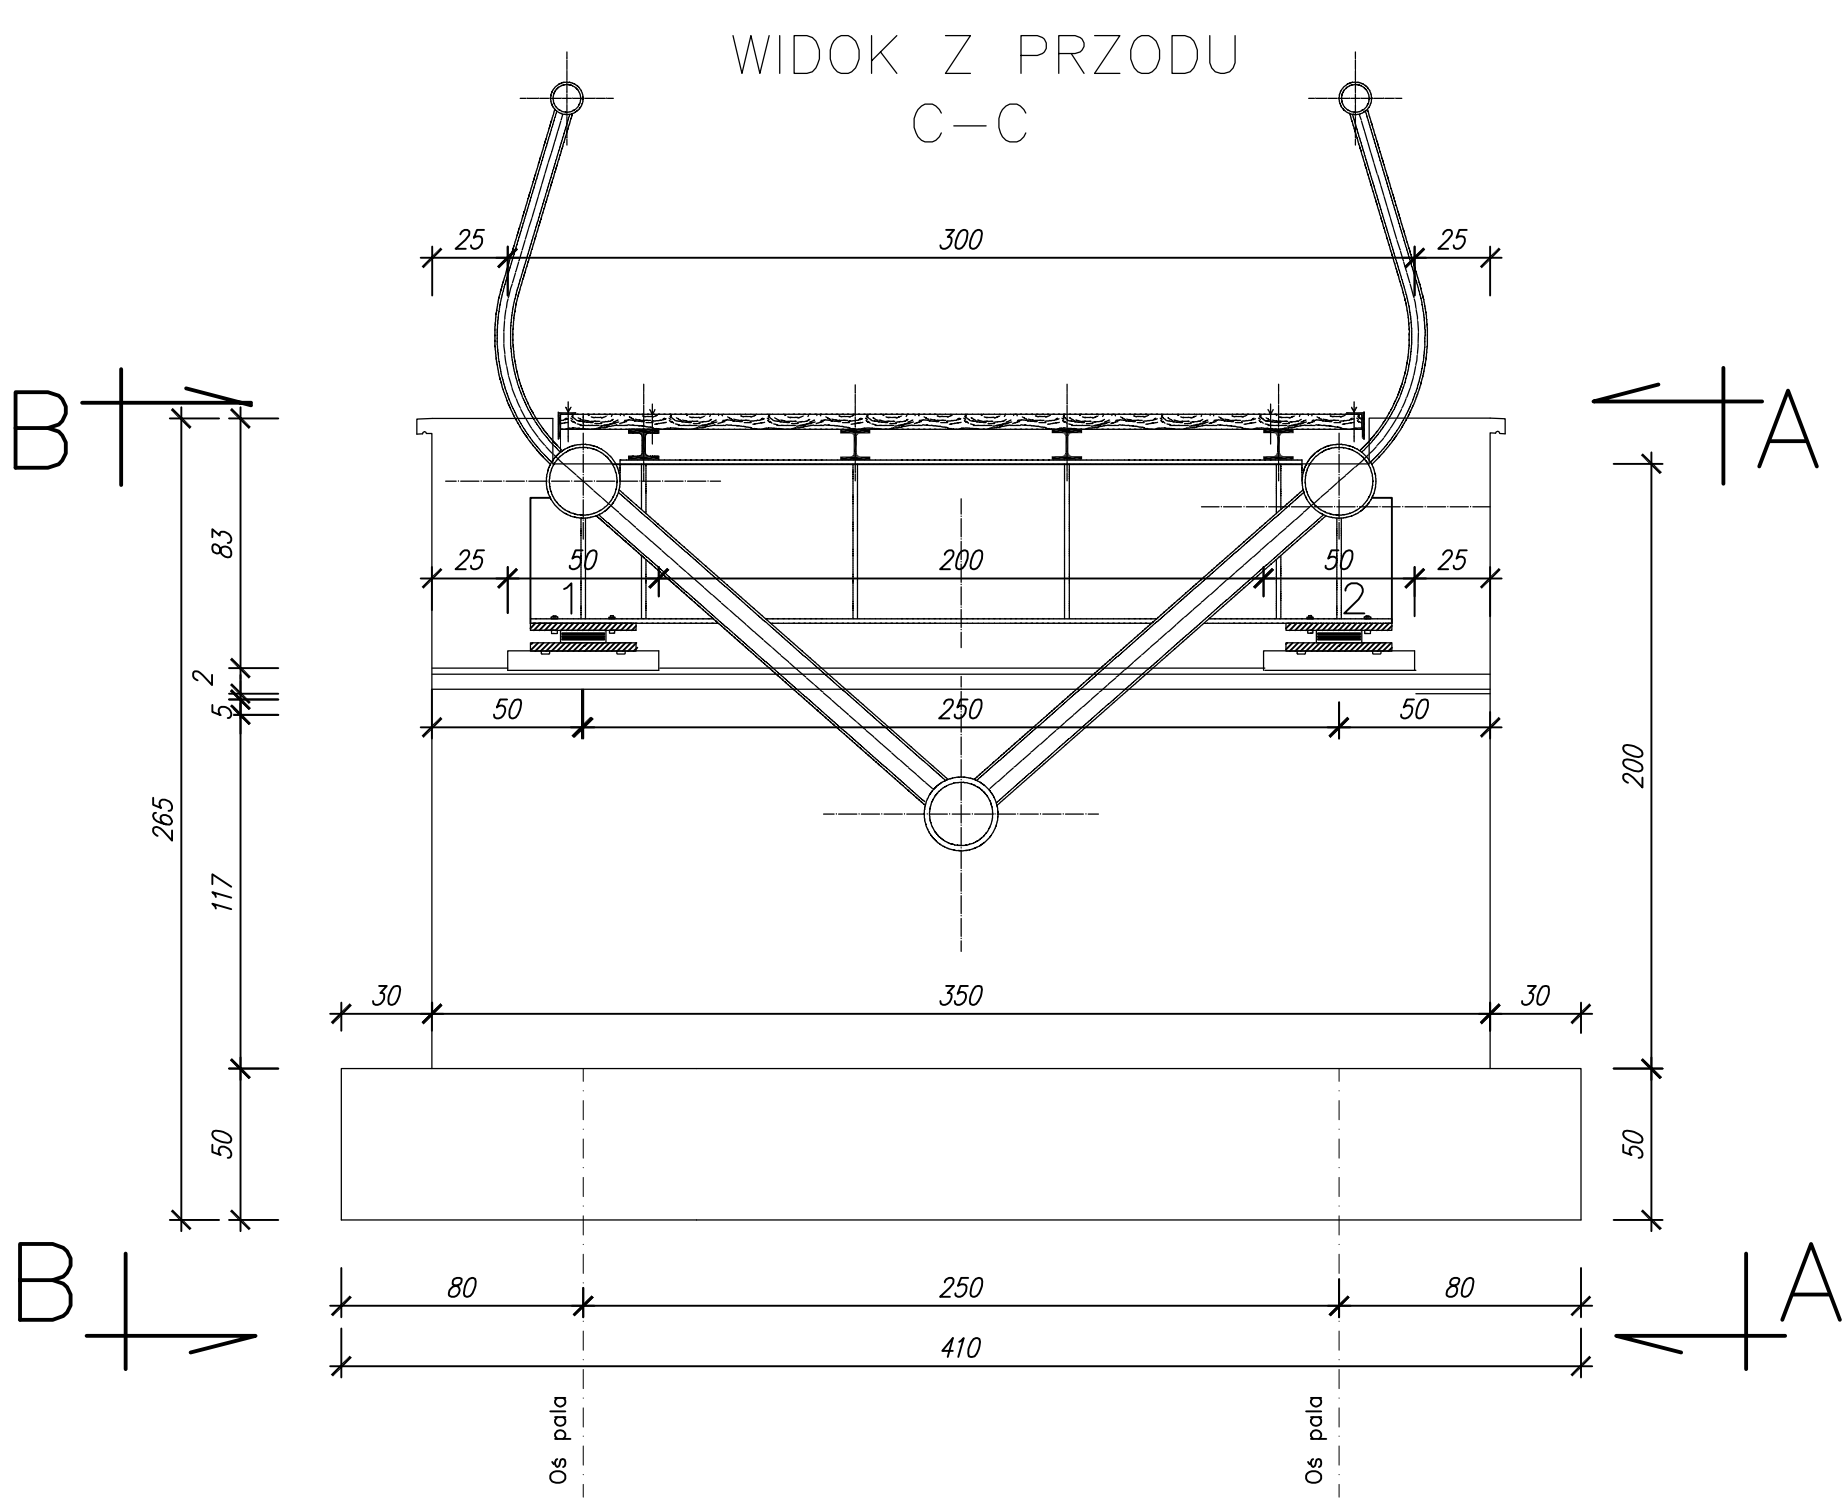

WYMIARY: mm (chyba, że podano inaczej)

CENTRUM INŻYNIERII LĄDOWEJ TENSOR ul. ŻEGIESTOWSKA 3, 50-542 Wrocław tel./fax: 071/333 65 48, NIP: 755-167-37-67		
Nazwa i adres obiektu budowlanego: BUDOWA KŁADKI POMOSTU ŁĄCZĄCEGO TEREN BŁONII KAMIENIECKICH Z KOMPLEKSEM BOISK		Arkusz: Wersja: K7_2.5.dwg
Tytuł: GEOMETRIA PRZYCZÓŁKA		Skala: 1:25
Faza projektu: WYKONAWCZY	Data: listopad 2012	Nr rys.: K-11
Branża: MOSTOWA		
Projektant: dr inż. Arkadiusz DRÓŻDŻ	Specjalność i nr uprawnień: konstr. - 82/02/Op	Podpis:
Opracowanie: mgr inż. Szymon Piątkowski	Specjalność i nr uprawnień:	Podpis:
Asystent: mgr inż. Marcin Tuliszka	Specjalność i nr uprawnień:	Podpis:
Branża: MOSTOWA		
Sprawdzający: mgr inż. Jerzy Sylwestrzak	Specjalność i nr uprawnień: konstr. -6/02/Op	Podpis:
Licencja oprogramowania: AutoCAD Civil3D SerialNo 347-069801**		

KAPINOS ZGODNIE Z RYSUNKIEM PRZYCZÓŁKA K–13