GEOMETRIA PRZYCZÓŁKA
KAMIENIEC ZĄBKOWICKI
SKALA 1:25

WIDOK Z BOKU
B–B
SKALA 1:25

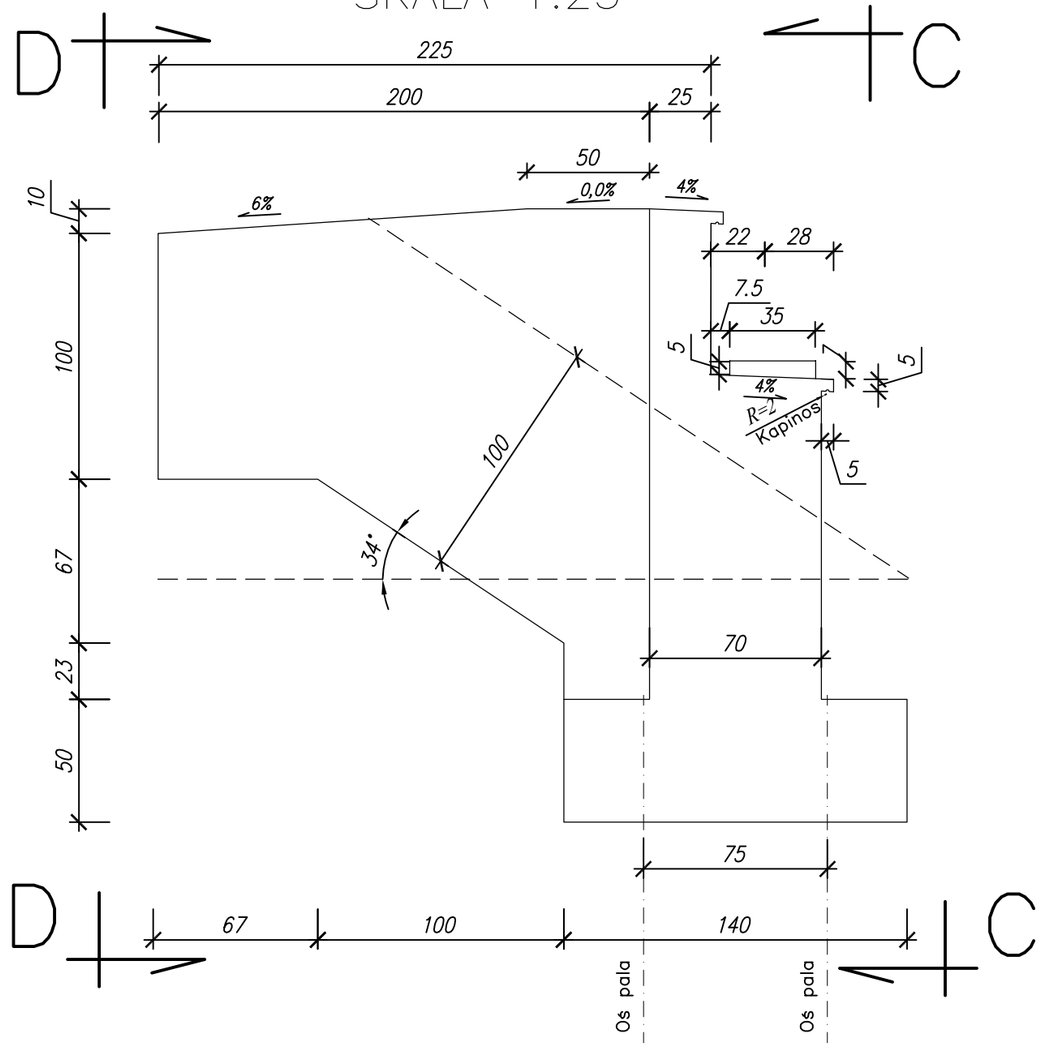

WIDOK Z PRZODU
C–C
SKALA 1:25

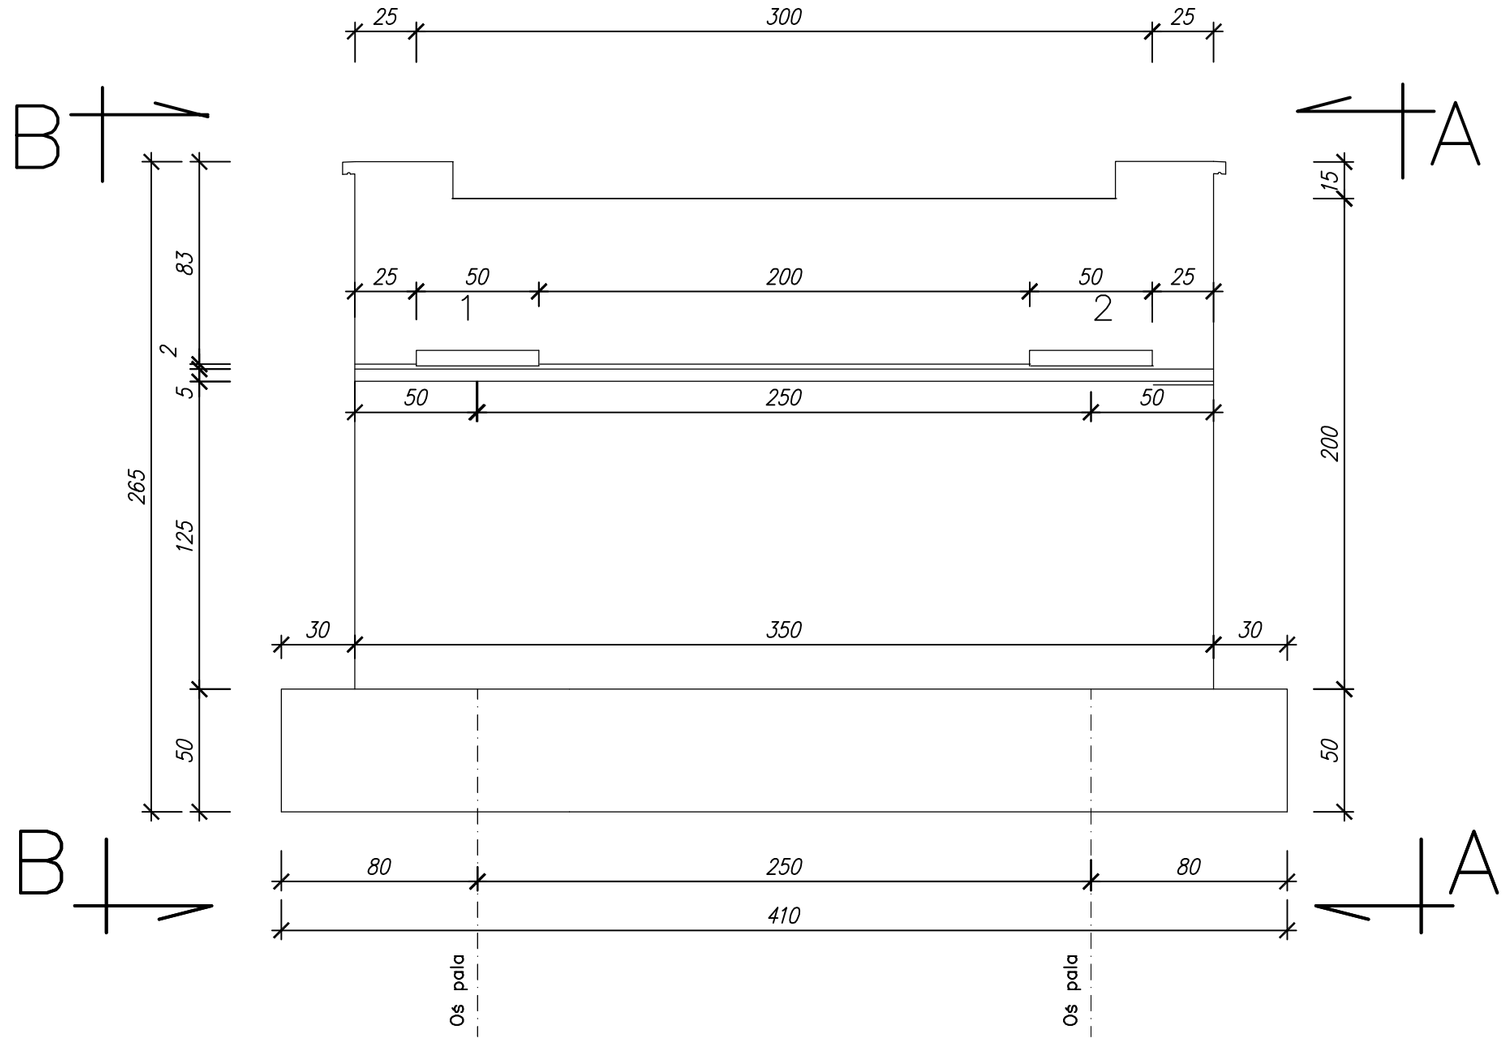

WIDOK Z BOKU
A–A
SKALA 1:25

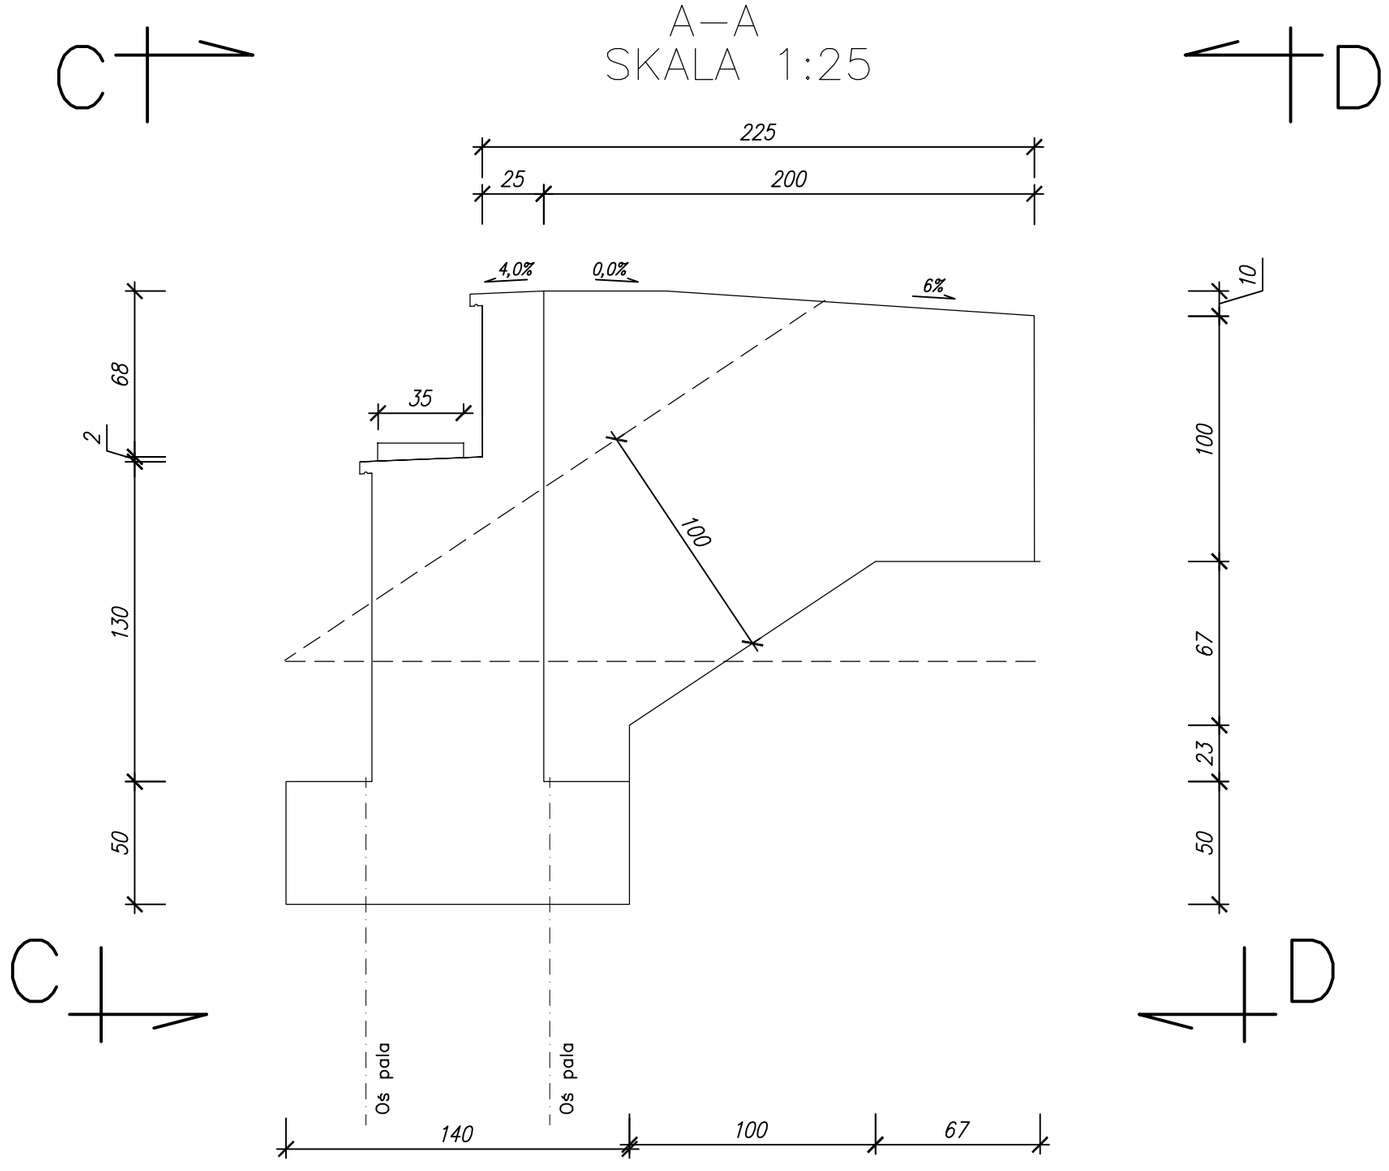

WIDOK Z GÓRY
D–D
SKALA 1:25

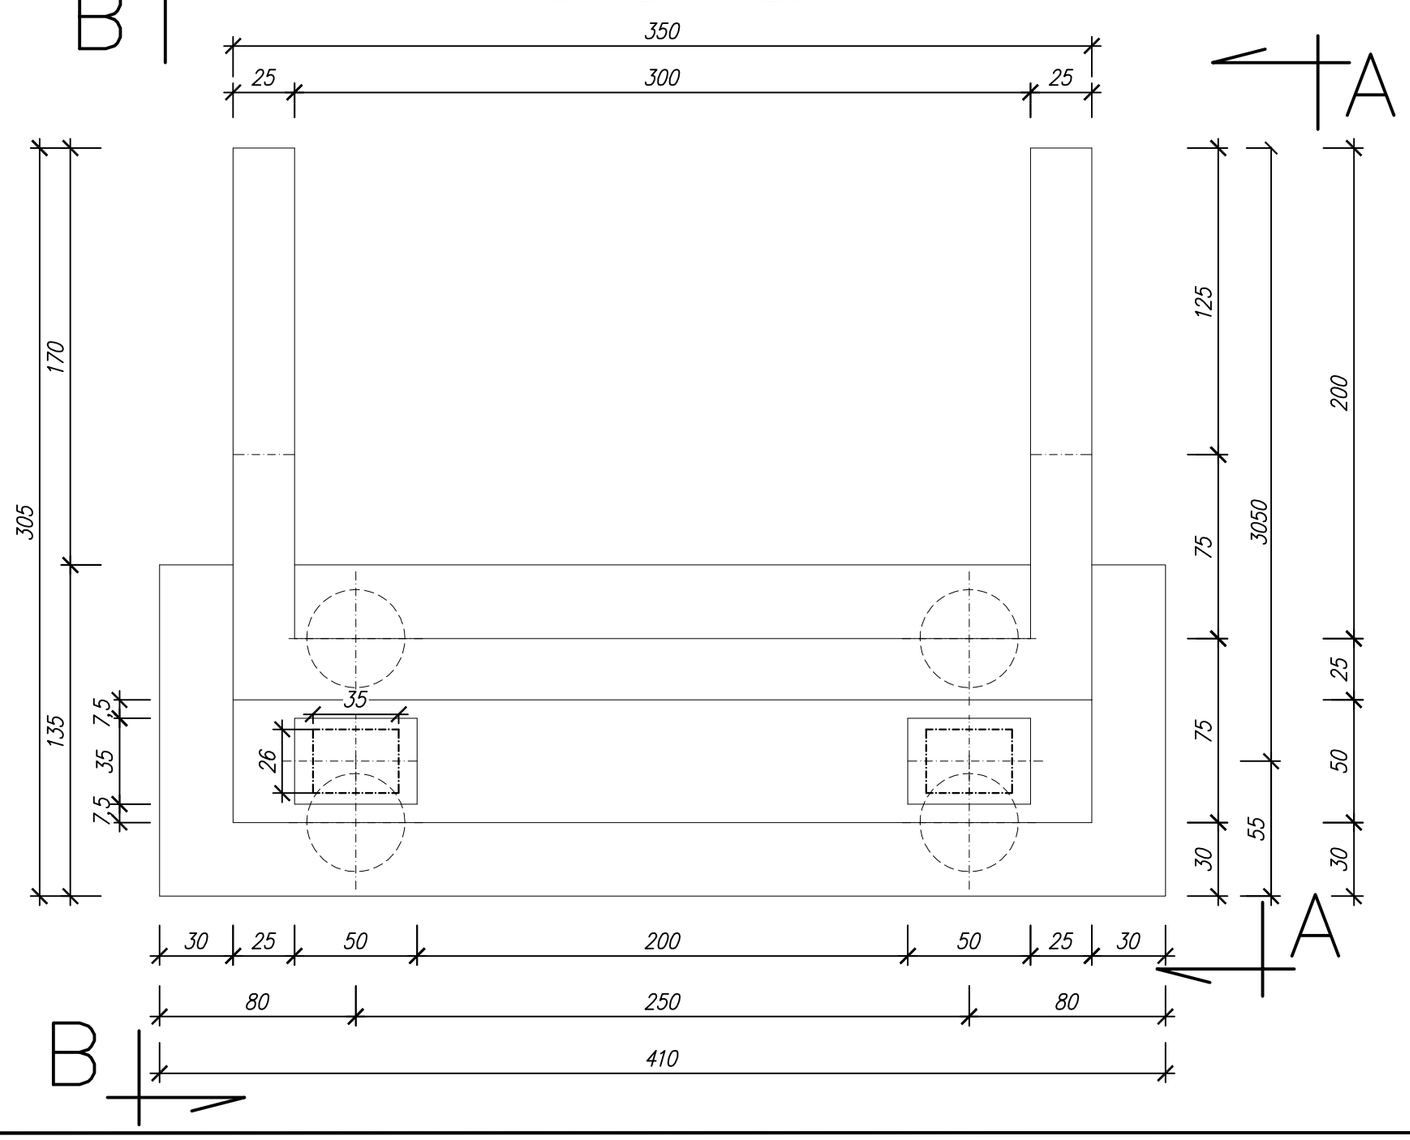

Wymiary w cm (chyba, że podano inaczej).
Okap/kapinos wykonać dla wszystkich obiektów zgodnie z wymiarami w przekroju B–B.

CENTRUM INŻYNIERII LĄDOWEJ TENSOR ul. ZEGIELSTOWSKA 3, 50-542 Wrocław tel./fax: 071/333 65 48, NIP: 755-167-37-47		
Nazwa i adres obiektu budowlanego: BUDOWA KŁADKI POMOSTU ŁĄCZĄCEGO TEREN BŁONII KAMIENIECKICH Z KOMPLEKSEM BOISK		Arkusz: A2 Wersja: K2_2.5.dwg
Tytuł: GEOMETRIA PRZYCZÓŁKÓW		Skala: 1:10/20
Faza projektu: WYKONAWCZY	Data: listopad 2012	Nr rys.: K-13
Branża: MOSTOWA		
Projektant: dr inż. Arkadiusz DRÓŻDŻ	Specjalność i nr uprawnień: konstr. - 82/02/Op	Podpis:
Opracowanie: mgr inż. Szymon Piątkowski	Specjalność i nr uprawnień:	Podpis:
Asystent: mgr inż. Marcin Tuliszka	Specjalność i nr uprawnień:	Podpis:
Branża: MOSTOWA		
Sprawdzający: mgr inż. Jerzy Sylwestrzak	Specjalność i nr uprawnień: konstr. -6/02/Op	Podpis:
Licencja oprogramowania: AutoCAD Civil3D SerialNo 347-069801**		