WIDOK Z BOKU
B–B
SKALA 1:25

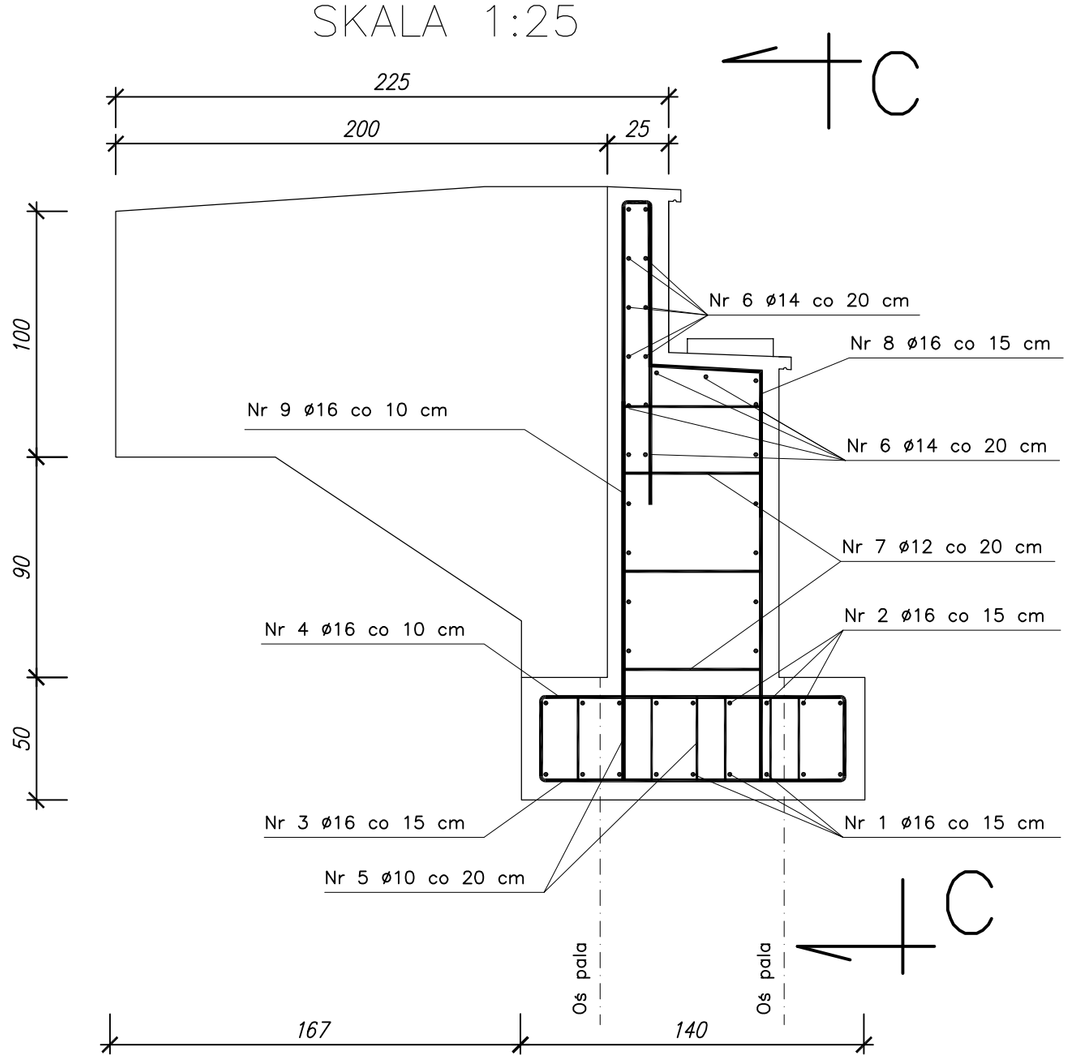

WIDOK Z PRZODU
C–C
SKALA 1:25

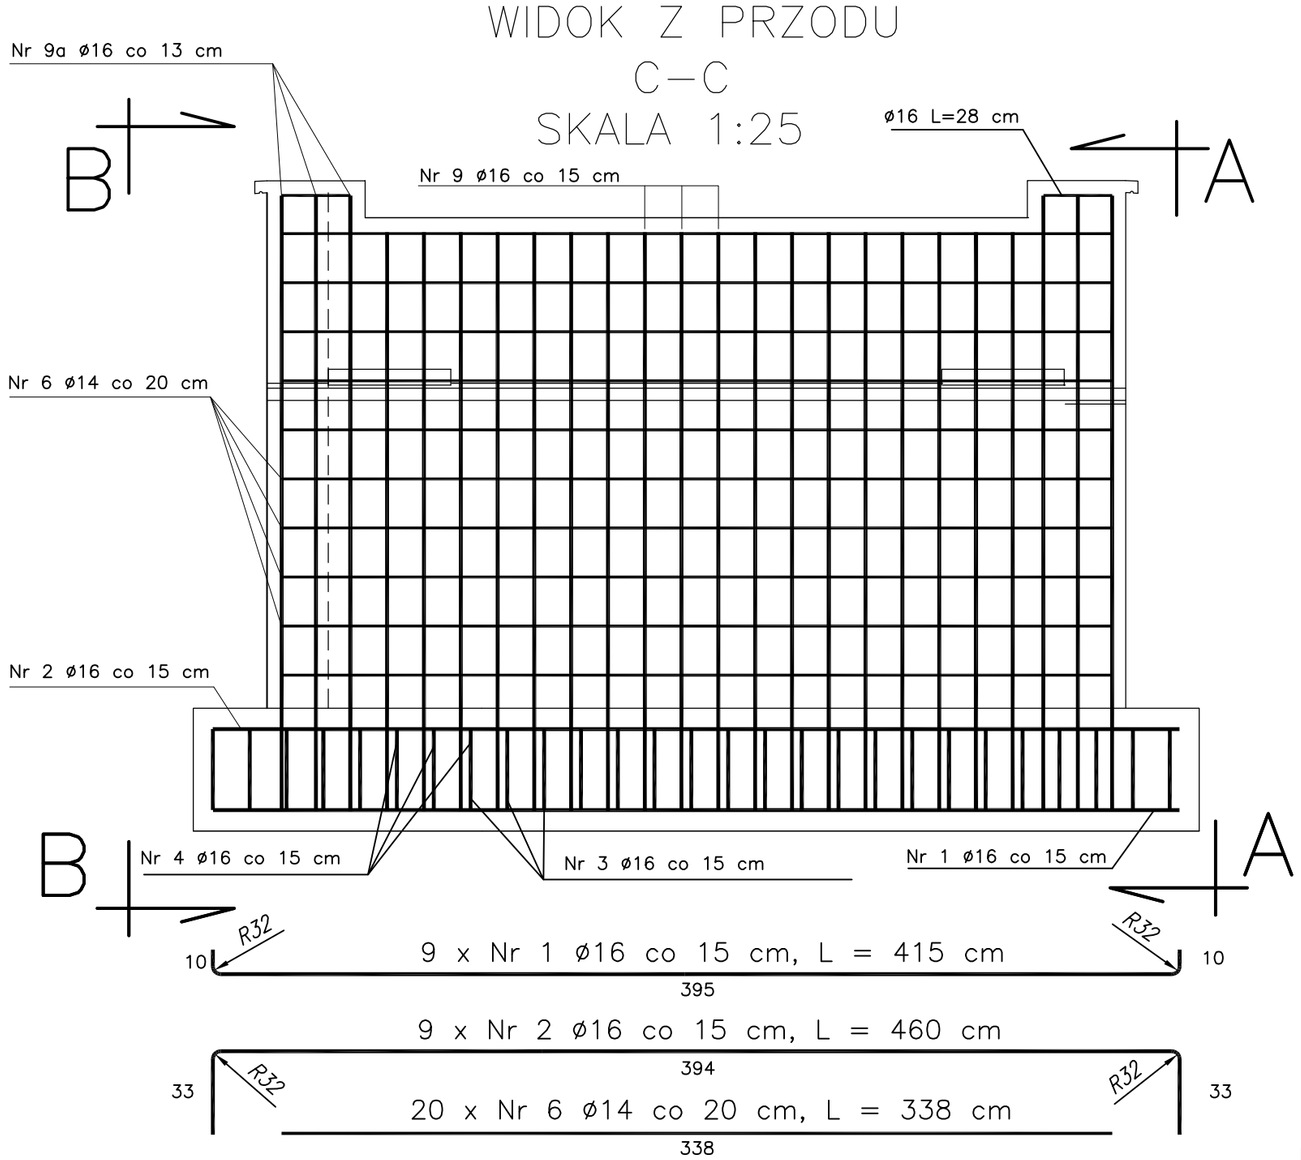

WIDOK Z BOKU
A–A
SKALA 1:25

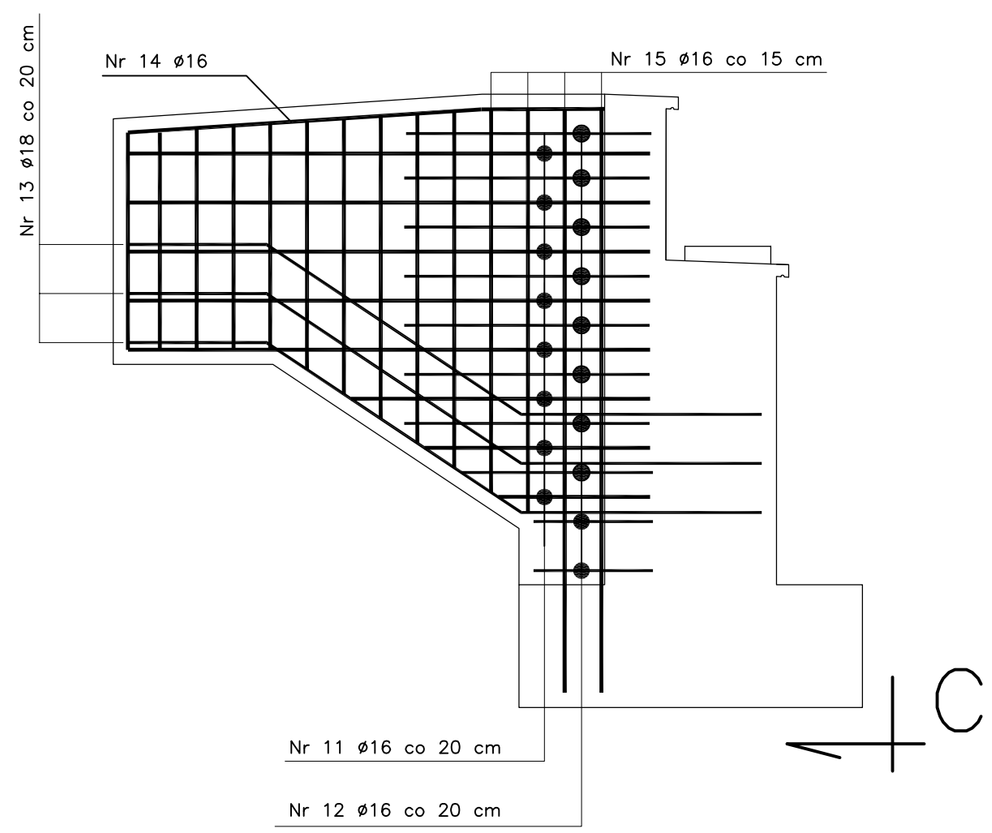

Nr	Numer pręta	średnica [mm]	Ilość [szt]	Pole [mm2]	Długość [mm]	Masa 1szt. [kg]	Masa Całkowita [kg]
1	Pręt nr 1	16	9	200,96	4150	6,5468	58,92
2	Pręt nr 2	16	9	200,96	4600	7,2567	65,31
3	Pręt nr 3	16	24	200,96	1750	2,7607	66,26
4	Pręt nr 4	16	24	200,96	2190	3,4548	82,92
5	Pręt nr 5	10	96	78,5	1160	0,7148	68,62
6	Pręt nr 6	14	25	153,86	3380	4,0824	102,06
7	Pręt nr 7	12	24	113,04	560	0,4969	11,93
8	Pręt nr 8	16	24	200,96	3000	4,7326	113,58
9	Pręt nr 9	16	18	200,96	3820	6,0262	108,47
10	Pręt nr 9a	16	6	200,96	4000	6,3101	37,86
11	Pręt nr 11	16	36	200,96	2100	3,3128	119,26
12	Pręt nr 12	16	32	200,96	1000	1,5775	50,48
13	Pręt nr 13	14	12	153,86	2750	3,3215	39,86
14	Pręt nr 14	16	4	200,96	1950	3,0762	12,30
15	Pręt nr 15	16	28	200,96	3400	5,3636	150,18
16	Pręt nr 20	8	12	50,24	255	0,1006	1,21
17	Pręt nr 21	8	8	50,24	425	0,17	1,34
						SUMA	1090,56

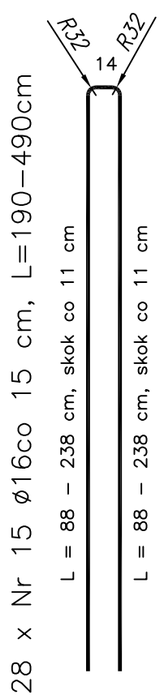

36 x Nr 11 ø16 co 20 cm, L = 210 cm

L = 50 – 210 skok co 15 cm

32 x Nr 12 ø16 co 20 cm, L = 100 cm

100

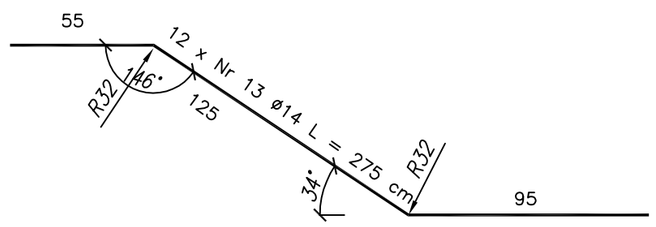

2 x Nr 14 ø16 L = 195 cm

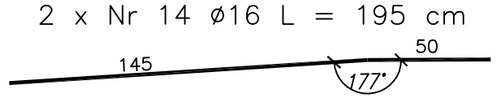

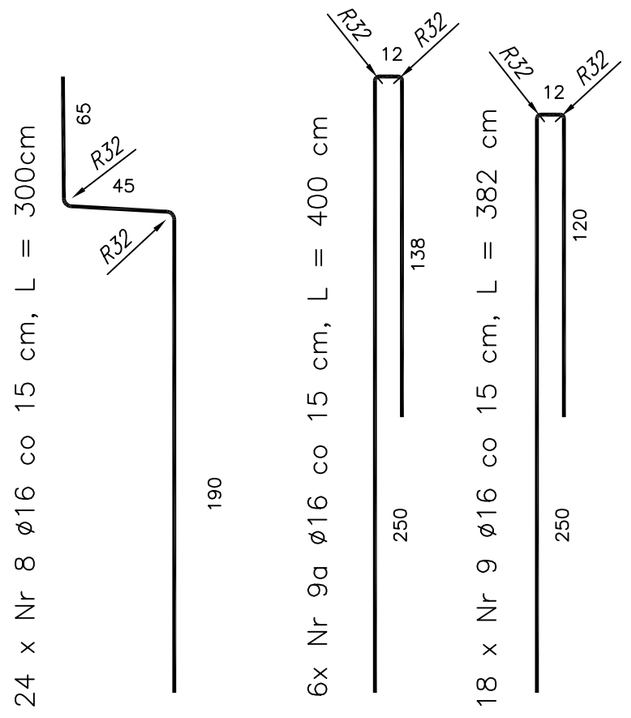

24 x Nr 3 ø16 co 15 cm, L = 175 cm

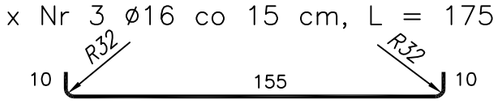

24 x Nr 4 ø16 co 15 cm, L = 219 cm

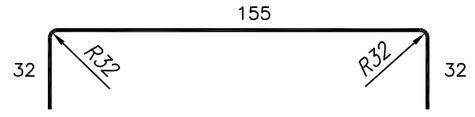

96 xNr 5 ø10 co 20 cm, L = 116 cm

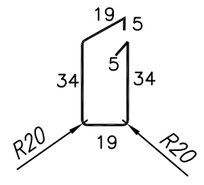

96 x Nr 7 ø12 co 20 cm, L = 56 cm

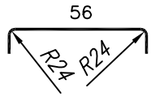

UWAGA:

1. Przed przystąpieniem do robót budowlanych sprawdzić wymiary na budowie.
2. Zestawienie zbrojenia (i inne dane il.) przedstawiono dla jednego przyczółka.
3. Promienie gięcia prętów zgodnie z PN–91/S–10042.
4. Zbrojenie przyczółka wykonać i na bieżąco kontrolować na placu budowy.
5. Pozycje zbrojące górną powierzchnię ścianki żwirowej należy układać w dostosowaniu do spadków na niej wykształconych,
6. Wymiary prętów podano w osiach.

SIATKA ZBROJENIA CIOSU PODŁOŻYSKOWEGO
SKALA 1:20

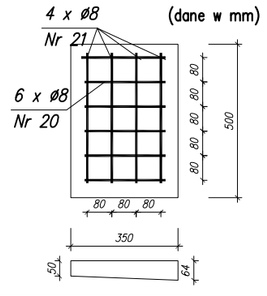

KORPUS PRZYCZÓŁKA

BETON C25/30:	8,25 m^3
NASIĄKLIWOŚĆ:	< 4%
WODOSZCZELNOŚĆ:	> W8
MROZODPORNOŚĆ:	> F150
STAL A–III (34GS):	1071 kg
OTULINA ZBROJENIA GŁ. FUN.:	a = 7,0 cm
OTULINA ZBROJENIA GŁ. PODPÓR.:	a = 5,0 cm
OTULINA STRZEMION:	a = 4,0 cm

Wymiary: centymetry (chyba, że zaznaczono inaczej).

CENTRUM INŻYNIERII LĄDOWEJ TENSOR
ul. ZIEGIESTOWSKA 3, 50-542 Wrocław
tel./fax: 071/333 65 48, NIP: 755-167-37-67

Nazwa i adres obiektu budowlanego: BUDOWA KŁADKI POMOSTU ŁĄCZĄCEGO TEREN BŁONII KAMIENIECKICH Z KOMPLEKSEM BOISK

Arkusz: K2

Wersja: K2_2.5.dwg

Tytuł: ZROJENIE PRZYCZÓŁKA

Skala: 1:25

Faza projektu: WYKONAWCZY

Data: listopad 2012

Nr rys.: K-14

Branża: MOSTOWA

Projektant:	Specjalność i nr uprawnień:	Podpis:
dr inż. Arkadiusz DRÓŻDŻ	konstr. - 82/02/Op	
Opracowanie: mgr inż. Szymon Piątkowski	Specjalność i nr uprawnień:	Podpis:
Asystent: mgr inż. Marcin Tuliszka	Specjalność i nr uprawnień:	Podpis:

Branża: MOSTOWA

Sprawdzający:	Specjalność i nr uprawnień:	Podpis:
mgr inż. Jerzy Sylwestrzak	konstr. -6/02/Op	

Licencja oprogramowania: