



PRZEKRÓJ POPRZECZNY  
KAMIEŃC ZĄBKOWICKI  
SKALA 1:25

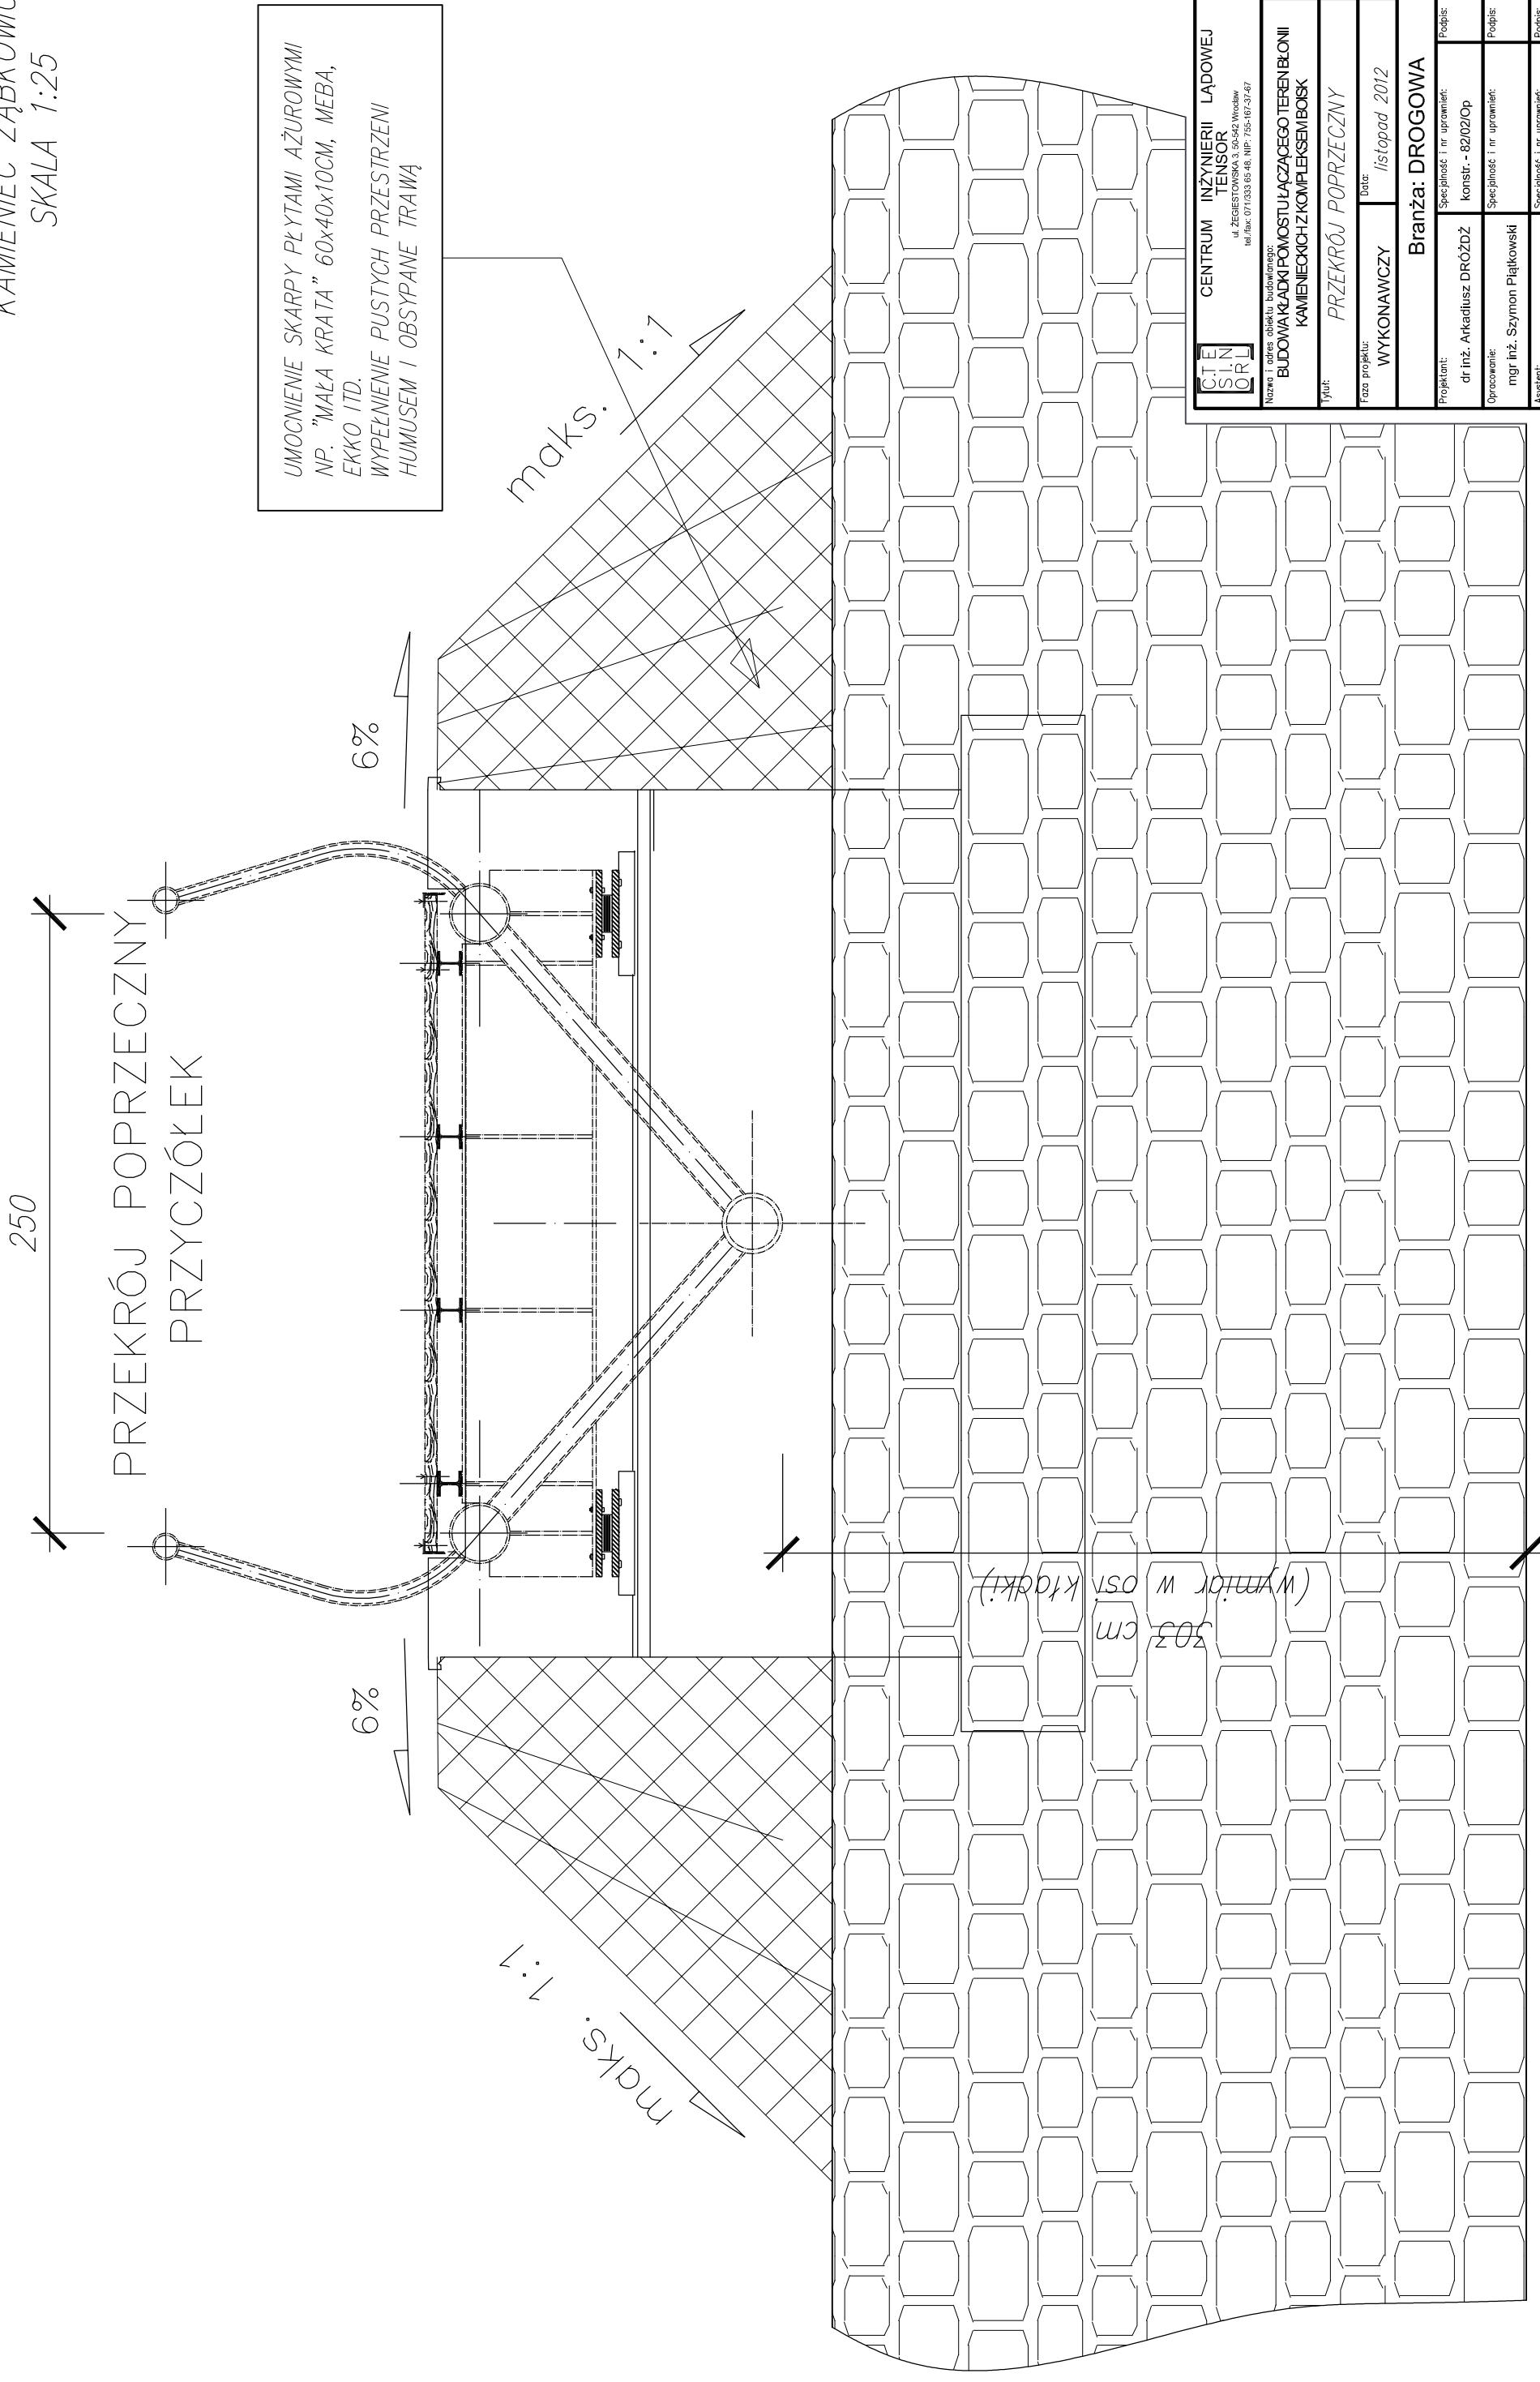

UMOCNIENIE SKARPY PŁYTAMI AŻUROWYMI  
NP. "MAŁA KRATA" 60x40x10CM, MEBA,  
EKKO ITD.  
WYPEŁNIENIE PUSTYCH PRZESTRZENI  
HUMUSEM I OBSYPANE TRAWĄ

	CENTRUM INŻYNIERII ŁADOWEJ	
	TENSOR ul. ZEGRESTOWSKA 3 50-542 Wrocław tel./fax: 071 333 88 48, NIP: 755-167-37-87	
Nazwa i adres obiektu budowlanego:		Branża: DROGOWA Specjalność i nr uprawnień:
BUDOWA KŁADKI POMOSTU ŁĄCZĄCEGO TEREN BŁONII KAMIEŃCICH Z KOMPLEKSEM BOISK		dr inż. Arkadiusz DRÓZDZ konstr. - 82/02/Op
Tytuł:		Specjalność i nr uprawnień: mgr inż. Szymon Piątkowski
Rozmiar projektu:		Specjalność i nr uprawnień: mgr inż. Marcin Tułiszka
WYKONAWCZY		Specjalność i nr uprawnień: mgr inż. Marcin Tułiszka
Data:		Specjalność i nr uprawnień: mgr inż. Marcin Tułiszka
/listopad 2012		Specjalność i nr uprawnień: mgr inż. Marcin Tułiszka
Nr rys.:		Specjalność i nr uprawnień: mgr inż. Marcin Tułiszka
D-1		Specjalność i nr uprawnień: mgr inż. Marcin Tułiszka
Projektant: dr inż. Arkadiusz DRÓZDZ		
Upracowanie: mgr inż. Szymon Piątkowski		
Asystent: mgr inż. Marcin Tułiszka		
Sprawdzący: mgr inż. Marcin Tułiszka		
Licencja oprogramowania: AutoCAD Civil3D SerialNo 347-0698011**		

POTOK BUDZÓWKA

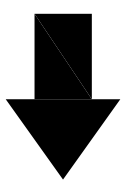

NIWELETA ZGODNIE Z RYS. K-1