PRZEKRÓJ KONSTRUKCYJNY
KAMIENIEC ZĄBKOWICKI
SKALA 1:200

Profil podłużny

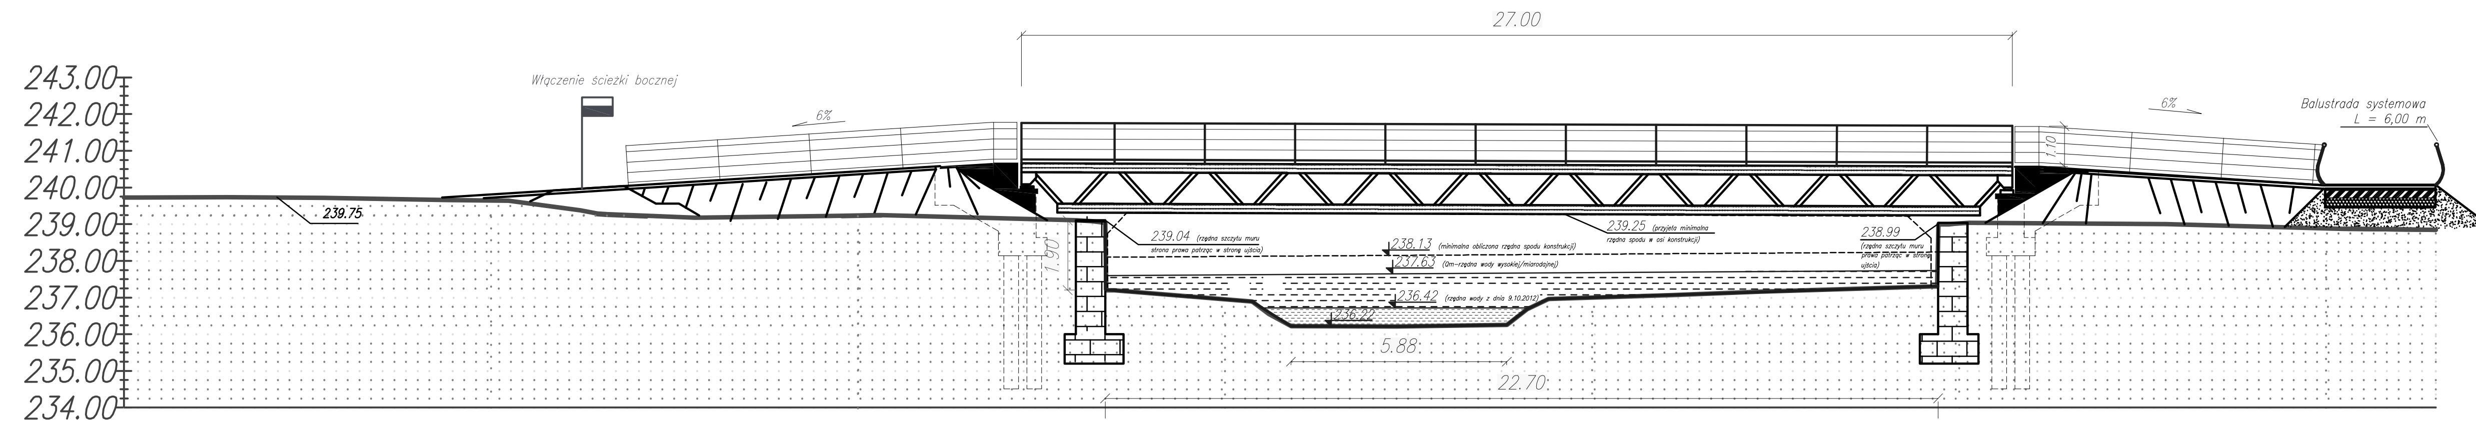

POZIOM ODNIESIENIA

Rzędne niwelety	239.84	239.79	239.87	240.47	240.73	240.72	240.69	240.66	240.65	240.14	240.08
Rzędne istniejące	239.72	239.66	239.64	239.23	239.14	236.95	236.99	239.01	239.02	238.88	238.84
Różnice rzędnych	0.11	0.12	0.22	1.23	1.59	3.77	3.69	1.64	1.63	1.25	1.24
Proste i łuki pionowe	L=8.65m i=−0.58%	L=15.81m i=6.00%			L=27.00m i=−0.30%				L=8.51m i=−6.00%	L=3.02m i=−2.00%	
Proste i łuki poziome	PROSTA L=19.56m			PROSTA L=43.43m							
Odległości	00.00	08.65	10.00	20.00	24.46	30.00	40.00	50.00	51.46	59.90	62.99
Kilometraż											

SZCZEGÓŁ (RZĘDNE MURÓW I WYS.)

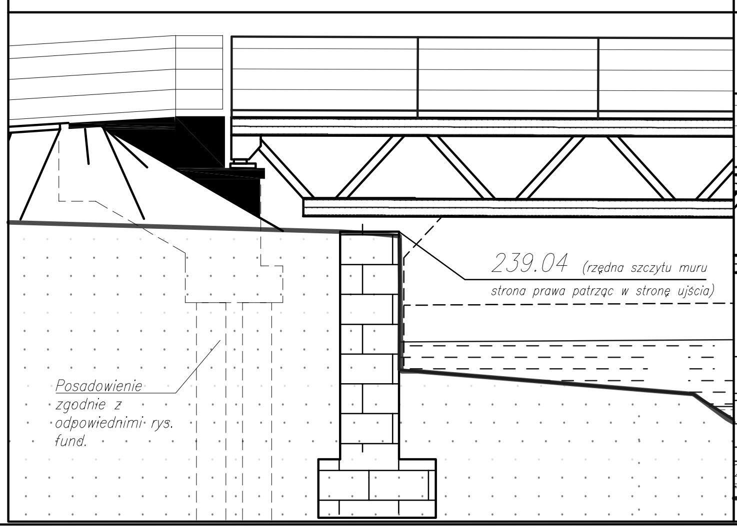

SZCZEGÓŁ (RZĘDNE WODY I KONSTR)

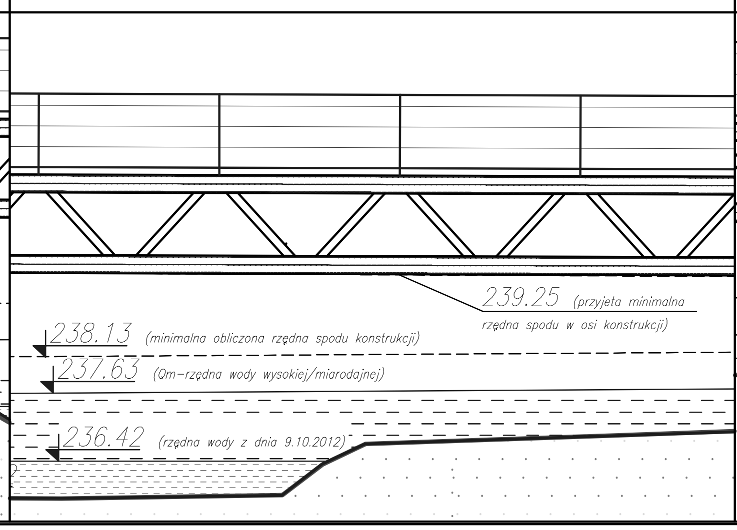

SZCZEGÓŁ (RZĘDNE MURÓW I WYS.)

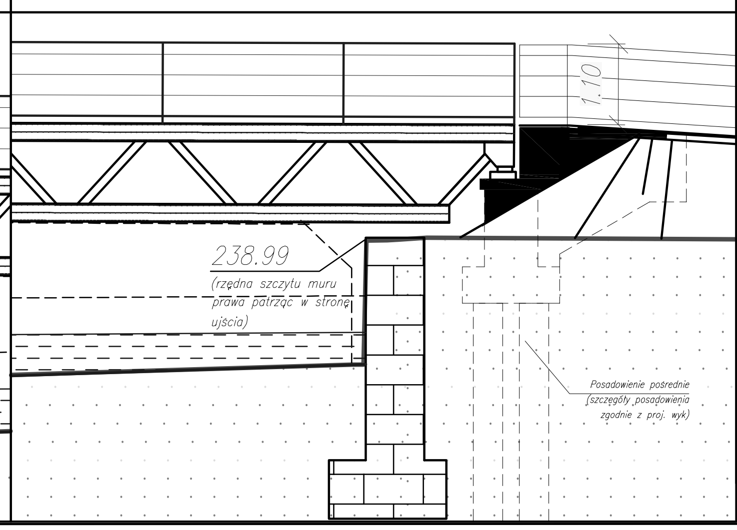

C.T.E S.I.N O.R.L
CENTRUM INŻYNIERII LĄDOWEJ TENSOR
ul. ŻEGIESTOWSKA 3, 50-542 Wrocław
tel./fax: 071/333 65 48, NIP: 755-167-37-67

Nazwa i adres obiektu budowlanego: BUDOWA KŁADKI POMOSTU ŁĄCZĄCEGO TEREN BŁONII KAMIENIECKICH Z KOMPLEKSEM BOISK

Arkusz: A3
Wersja: KZ_2.5.dwg

Tytuł: PRZEKRÓJ, WIDOK OGÓLNY

Skala: 1:200

Faza projektu: WYKONAWCZY
Data: listopad 2012
Nr rys.: K-1

Branża: MOSTOWA

Projektant: dr inż. Arkadiusz DRÓŻDŻ	Specjalność i nr uprawnień: konstr. - 82/02/Op	Podpis:
Opracowanie: mgr inż. Szymon Piątkowski	Specjalność i nr uprawnień:	Podpis:
Asystent: mgr inż. Marcin Tuliszka	Specjalność i nr uprawnień:	Podpis:

Branża: MOSTOWA

Sprawdzający: mgr inż. Jerzy Sylwestrzak	Specjalność i nr uprawnień: konstr. -6/02/Op	Podpis:

Licencja oprogramowania: AutoCAD Civil3D SerialNo 347-069801**