


SALA 20

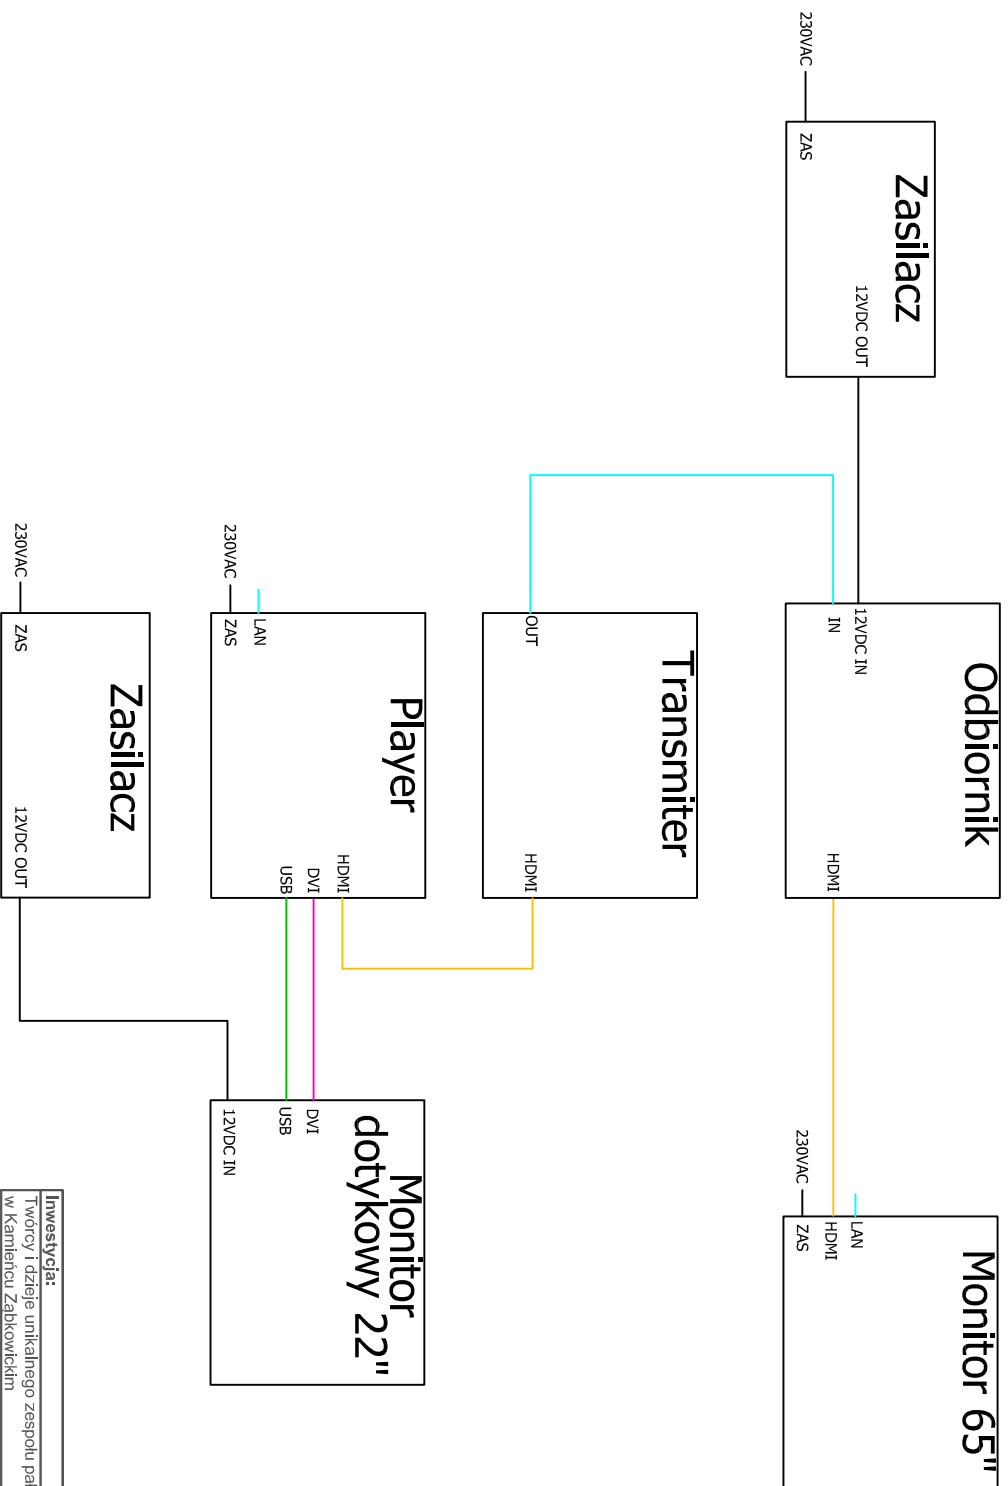

Investycja:	Tworzy I dzieje unikalnego zespołu pałacowo-parkowego w Kamieniu Zapkowickim			Tytuł:	Dokumentacja projektowa systemu multimedialnych wystawowych, oświetlenia ekspozycyjnego i wytycznych do aplikacji interaktywnych		Numer projektu:	DW/102/156/2014				
Investor:	Gminne Centrum Kultury w Kamieniu Zapkowickim			Zakres opracowania:	Schemat blokowy systemu AV i sterowania interaktywnych							
Wykonawca:	A+V Sp. z o. o. ul. Przeszlenna 48/3, 50-533 Wrocław			Projektował:	mgr inż. Tomasz Wójcickowski							
Sprawił:	mgr inż. Marcin Staniszczuk			Data:	15.05.2014r.		Stadium:	PW	Revizja:		Numer oprac.:	B01