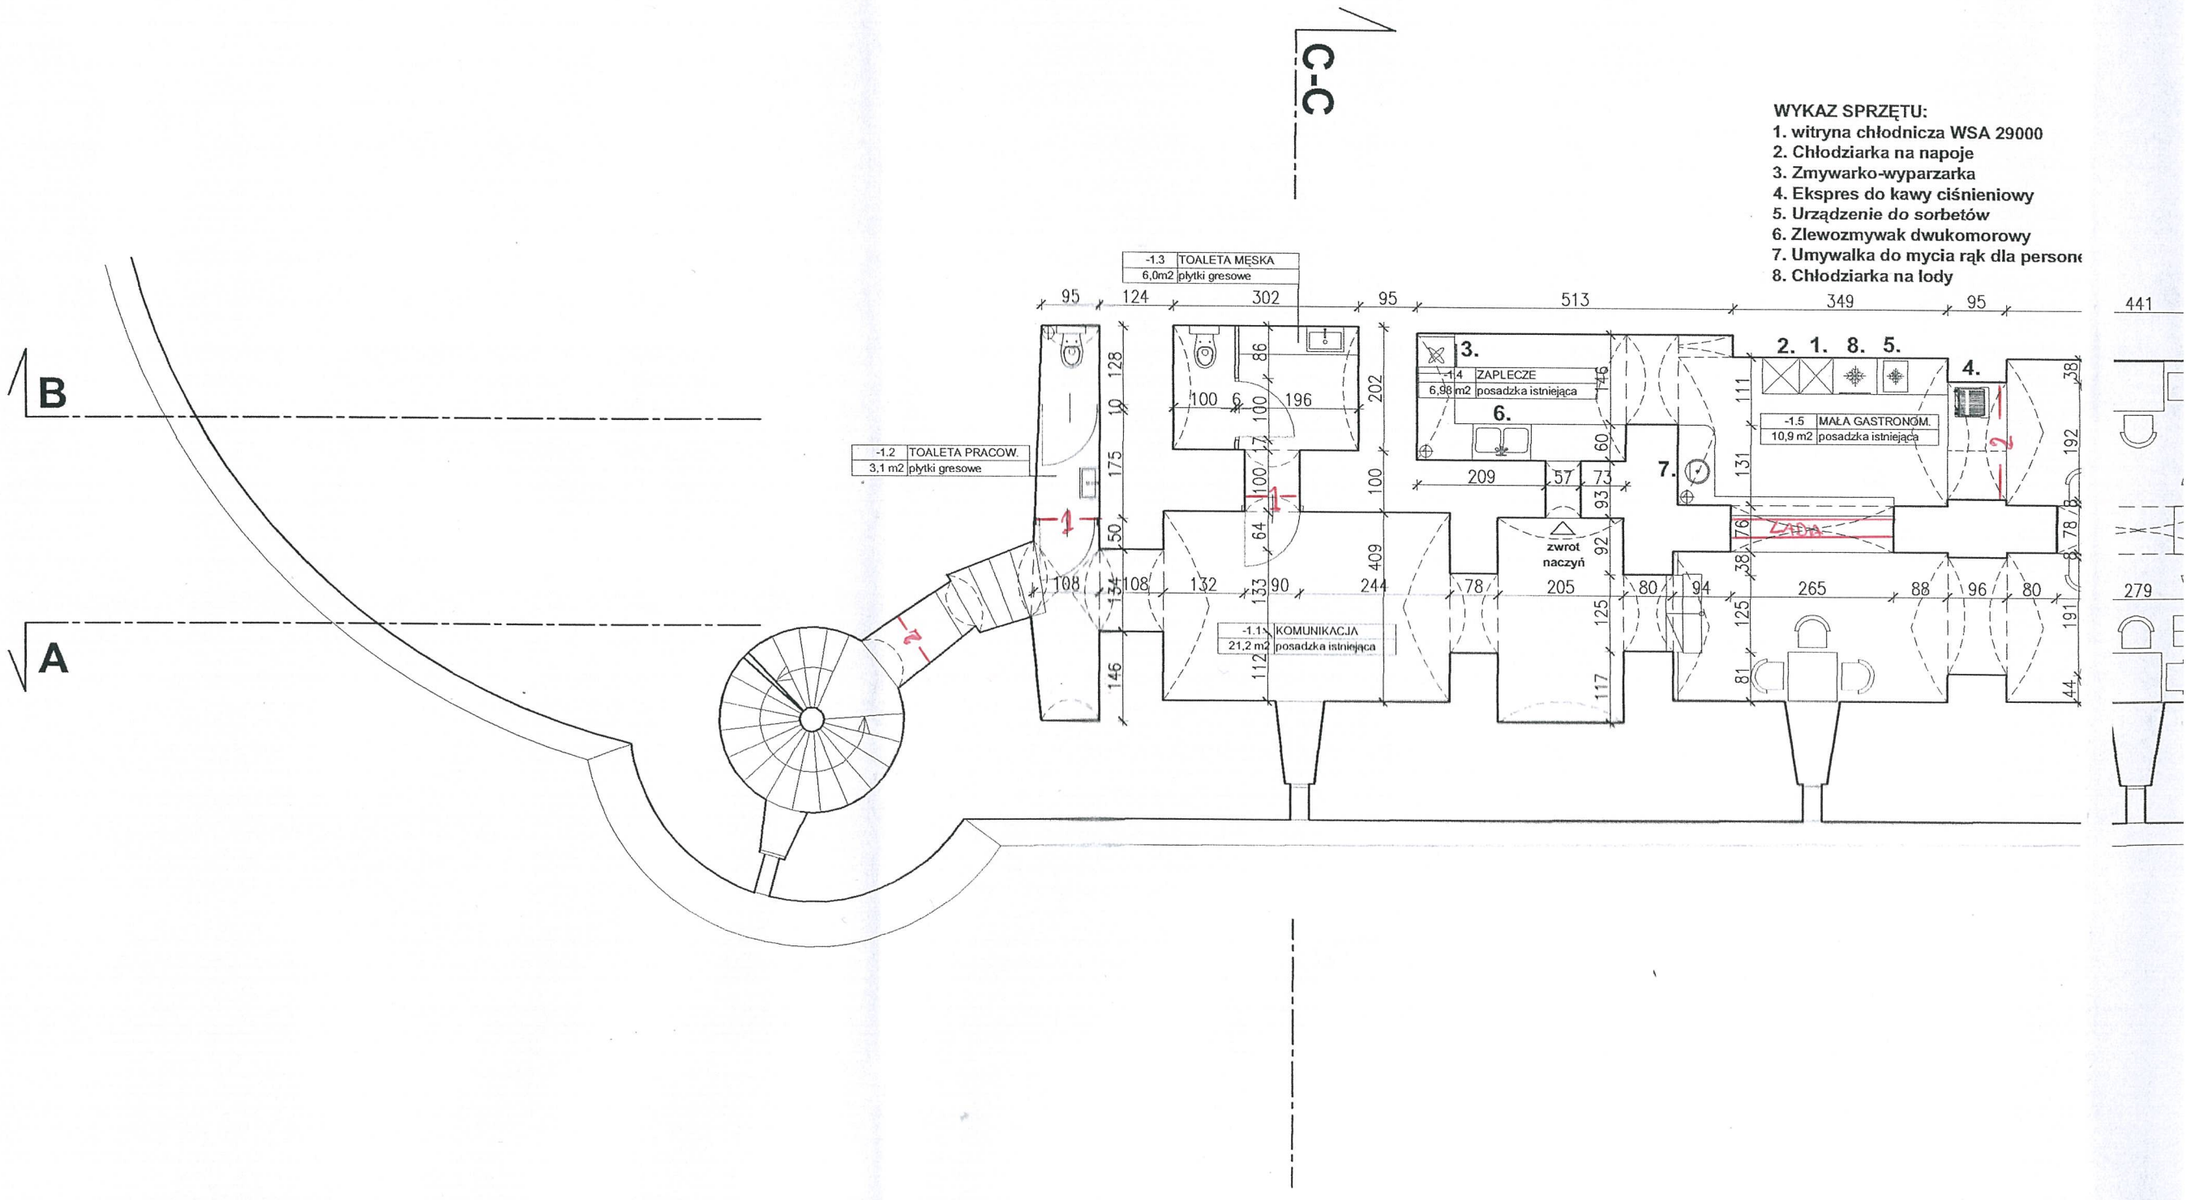1. - DRZWI WEWNETRZNE
2. DRZWI SZKŁO
3. PRZEGRODA SZKLANA
4. OKNA.