








INSTALACJE CCTV

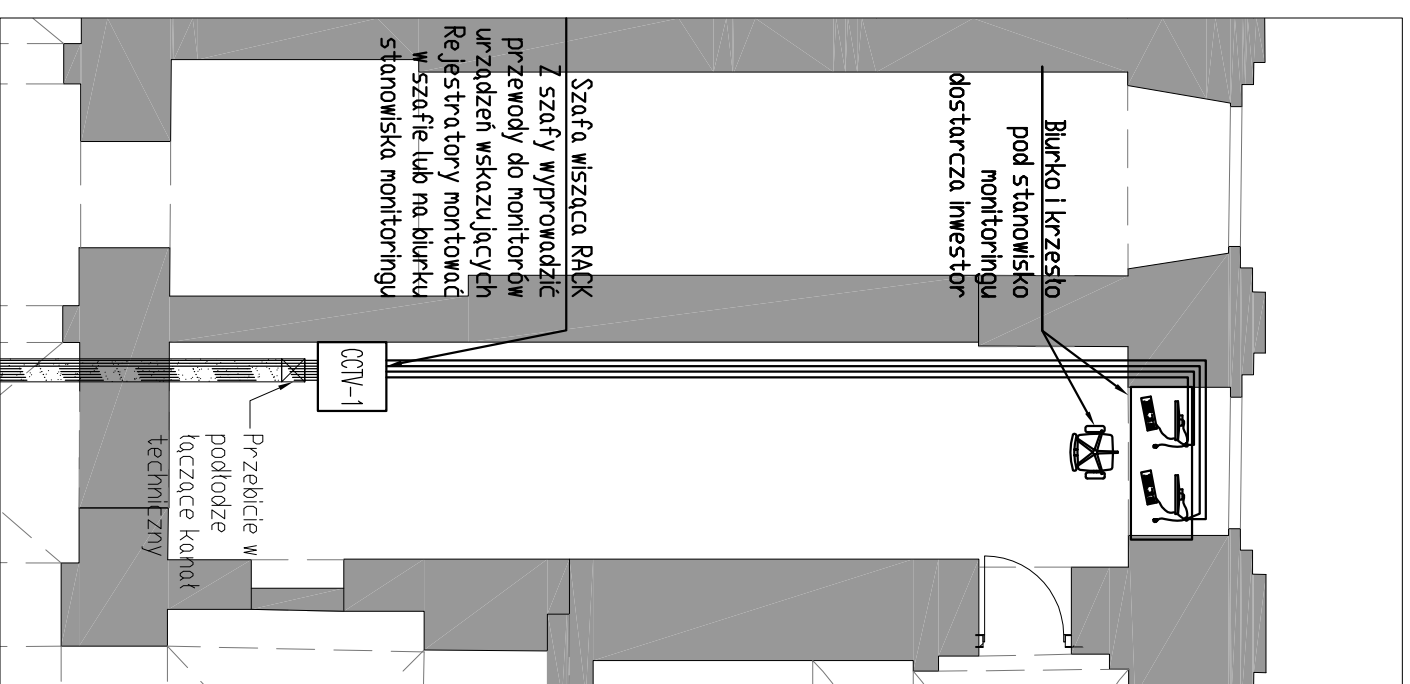

INSTALACJA NADZORU WIZYJNEGO

	KAMERA ZEWNĘTRZNA W OBUDOWIE
	MONITOR LCD
	SZAFKA DYSTRYBUCYJNA RACK 19"
	ISTNIEJĄCE KANAŁY TECHNICZNE
—	PRZEWÓD 4X2X0,5 (OUTDOOR)
—	ZW-NOTKsd 4/650/125 OM3

Biuro: Candela Biuro Inżynierskie ul. Wodlewskiego 29/2, 51-627 WROCŁAW tel/fax: (071)3728045, 3487589, 3482687 www.candela.pl, e-mail: projekt@candela.pl		GMINA KAMIENIEC ZĄBKOWICKI KAMIENIEC ZĄBKOWICKI 57-230, UL. ZĄBKOWICKA 26	
Obiekt: PAŁAC ZAMEK W KAMIENIECU ZĄBKOWICKIM UL. ZAMKOWA, 57-230 KAMIENIEC ZĄBKOWICKI WOJEWÓDZTWO: DOLNOSLĄSKIE; POWIAT: ZĄBKOWICKI; OBREB KAMIENIEC ZĄBKOWICKI; DZ. NR 936/4		Temat: BUDOWA MONITORINGU NA TERENIE ZESPÓŁU PAŁACOWO – PARKOWEGO W KAMIENIECU ZĄBKOWICKIM	
Stadium: PROJEKT WYKONAWCZY	Branża: ELEKTRYCZNA I NISKOPRĄDOWA	Data: 05.2014	Data: 05.2014
Projektant: mgr inż. WALDEMAR PIĘCINSKI; upr. nr 473/87/UW uprawnienia budowlane w specjalności sieci, instalacji i urządzeń elektrycznych bez ograniczeń	Podpis: 	Data: 05.2014	Data: 05.2014
Projektant: INST. IT mgr inż. PAWEŁ DUSZYK; upr. nr KNP 18/248/2012	Podpis: 	Data: 05.2014	Data: 05.2014
Sporządził: mgr inż. PRZEMYSŁAW STACHOWSKI; upr. nr 328/98/UW uprawnienia budowlane w specjalności sieci, instalacji i urządzeń elektrycznych bez ograniczeń	Podpis: 	Skala: 1:100	Skala: 1:100
Tytuł: RZUT POMIESZCZENIA MONITORINGU I OCHRONY		Nr rysunku: IT-02	Nr rysunku: IT-02

