


Stanowisko monitoringu – obsługa kamer

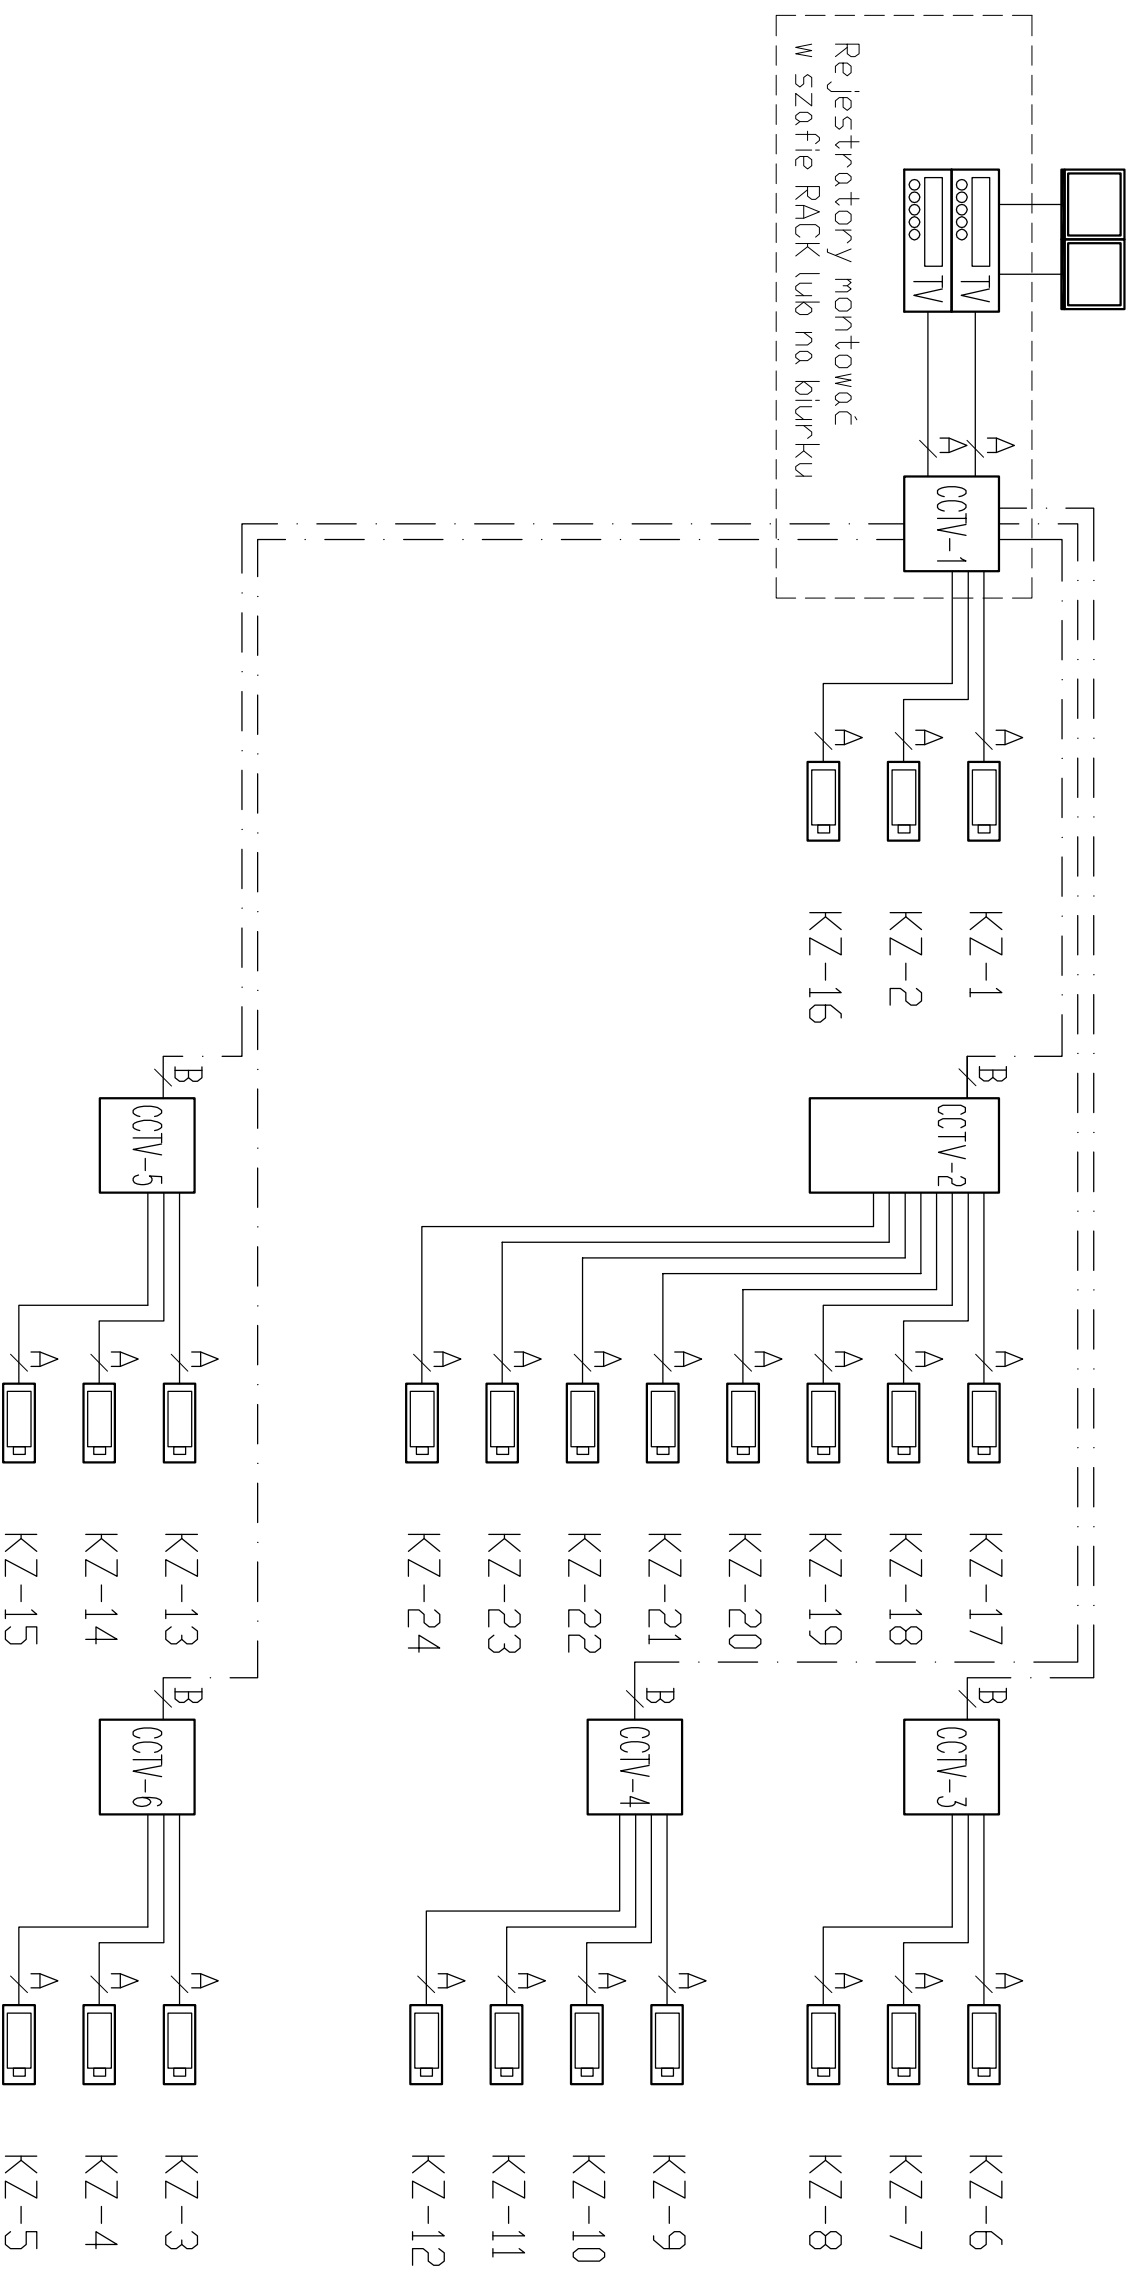

INSTALACJA NADZORU WIZYJNEGO	
	KAMERA ZEWNĘTRZNA W OBUDOWIE
	MONITOR LCD
	REJESTRATOR CYFROWY
	SZAFKA DYSTRYBUCYJNA RACK 19"
_____	PRZEWÓD 4X2X0,5 (OUTDOOR)
_____	ZW-NOTKtsd 4/G50/125 OM3

A – UTP 5e outdoor  
 B – Światłowod 1xZW-NOTKtsd  
 4/G50/125 OM3

Biuro: <b>Candela</b> Biuro Inżynierskie ul. Wodlewskiego 29/2, 51-627 WROCŁAW tel/fax: (071)3728045, 3487589, 3482887 www.candela.biz.pl, e-mail: projekt@candela.biz.pl			
Inwestor: GMINA KAMIENIEC ZĄBKOWICKI KAMIENIEC ZĄBKOWICKI 57-230, UL. ZĄBKOWICKA 26			
Obiekt: PAŁAC ZAMEK W KAMIENCU ZĄBKOWICKIM UL. ZAMKOWA, 57-230 KAMIENIEC ZĄBKOWICKI Temat: WOJEWÓDZTWO: DOLNOSŁĄSKIE; POWIAT: ZĄBKOWICKI; OBRĘB KAMIENIEC ZĄBKOWICKI; DZ. NR. 936/4 BUDOWA MONITORINGU NA TERENIE ZESPÓŁU PAŁACOWO – PARKOWEGO W KAMIENCU ZĄBKOWICKIM			
Stadium: PROJEKT WYKONAWCZY Projektant: mgr inż. WALDEMAR PIĘCINSKI; upr. nr 473/87/UW uprawnienia budowlane w specjalności sieci, instalacji i urządzeń elektrycznych bez ograniczeń Projektant: mgr inż. PAWEŁ DUSZYK; upr. nr KNP 18/248/2012 Sprawdził: mgr inż. PRZEMYSŁAW STACHOWSKI; upr. nr 328/98/UW uprawnienia budowlane w specjalności sieci, instalacji i urządzeń elektrycznych bez ograniczeń	Branża: ELEKTRYCZNA I NISKOPRĄDOWA Podpis: Data: 05.2014	Podpis: Data: 05.2014	Revizja: -- Skala: -- Nr rysunku: IT-03