



# PRZEKRÓJ KONSTRUKCYJNY A-A

## SKALA 1:25

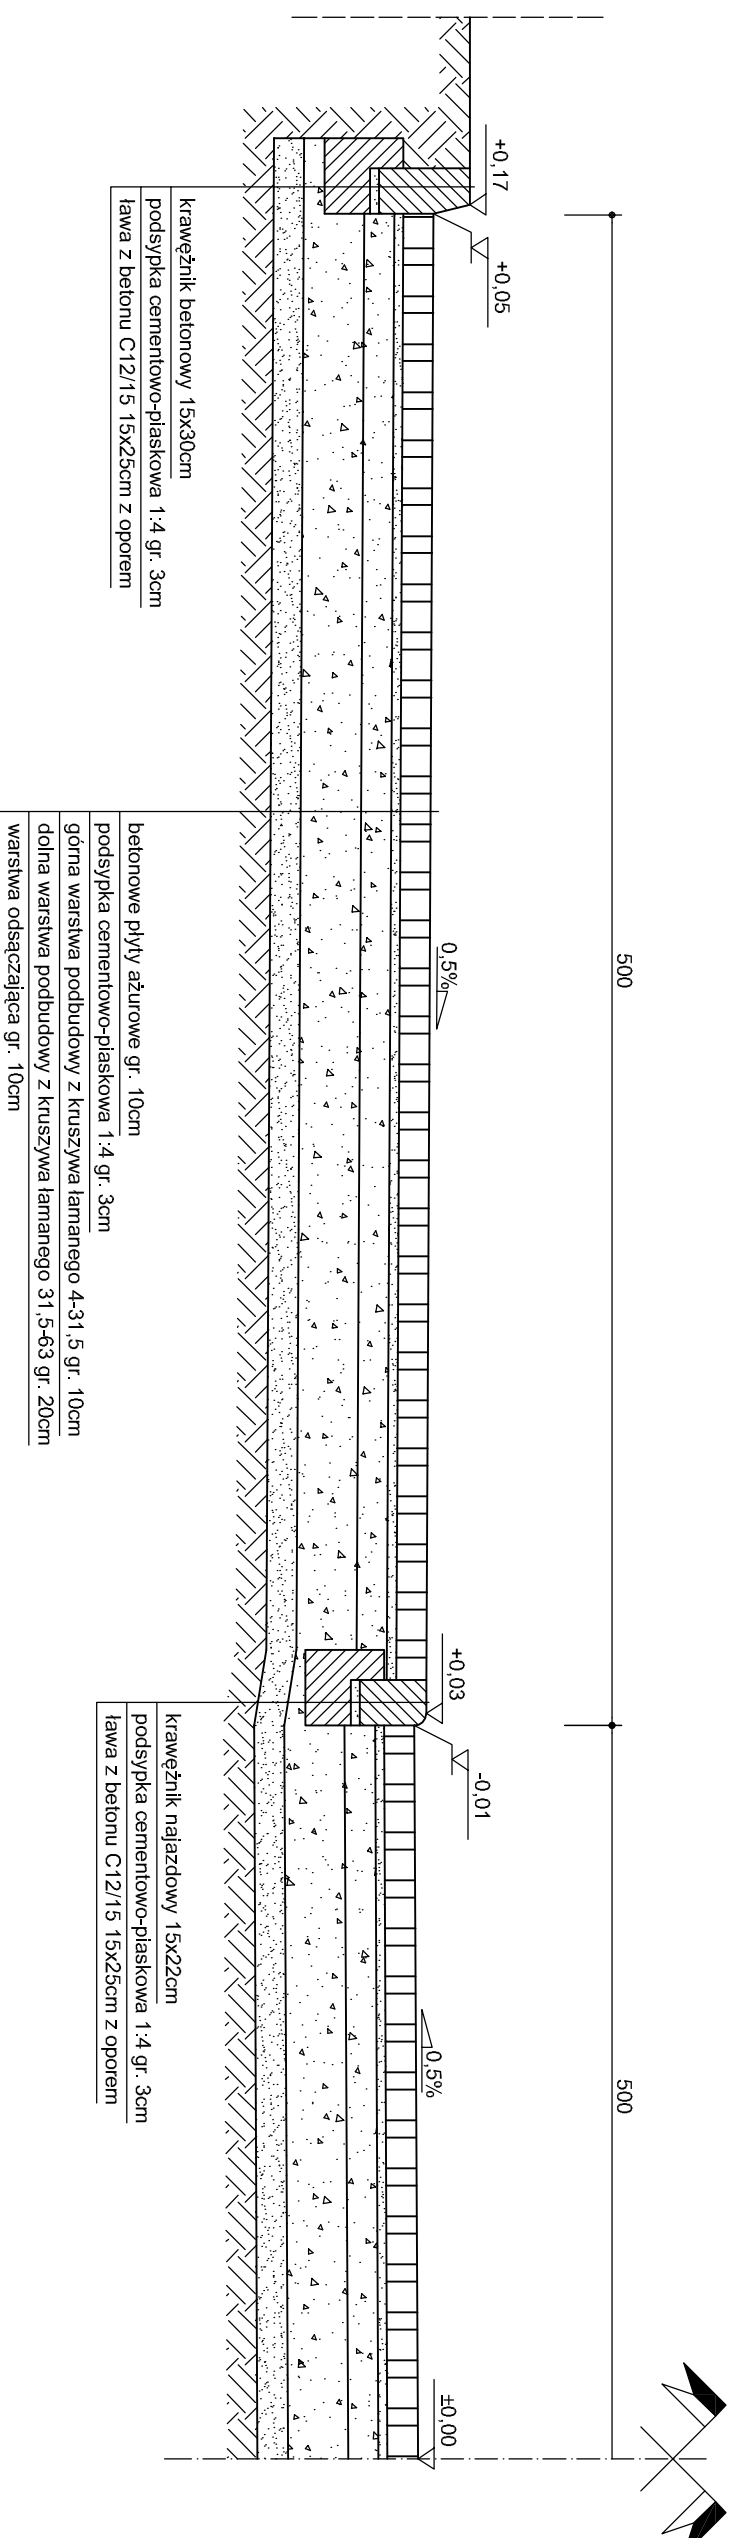

# PRZEKRÓJ KONSTRUKCYJNY CHODNIKA

## SKALA 1:25

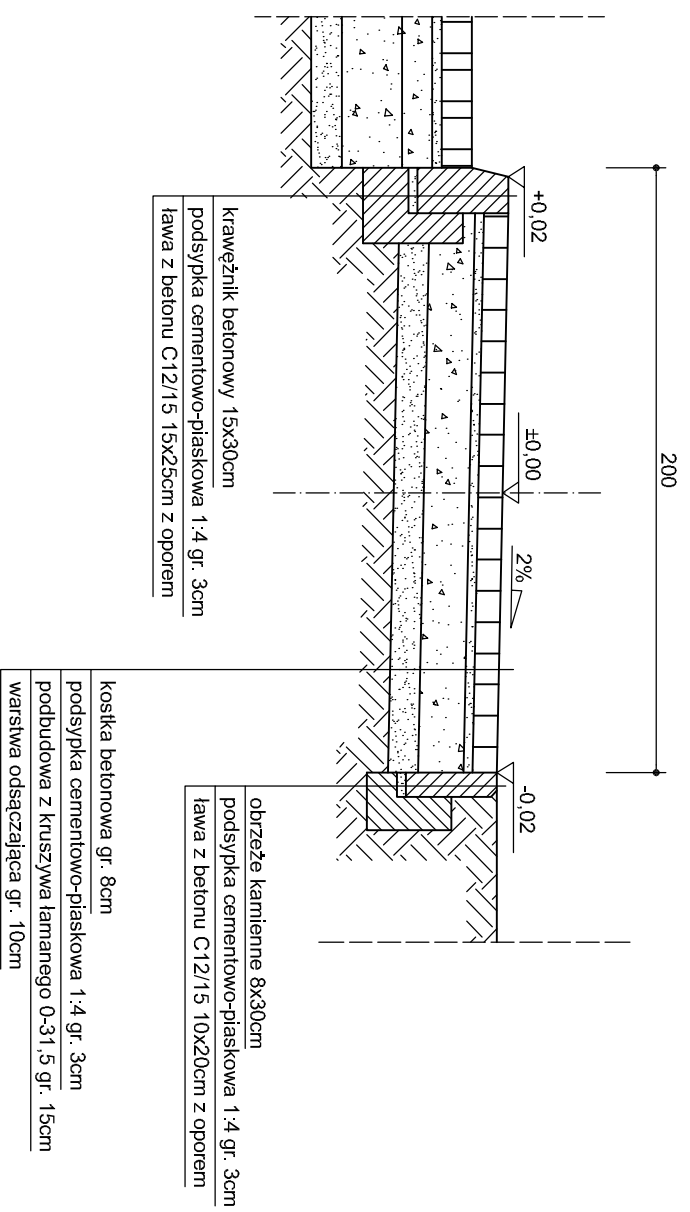

Investor:  
Gmina Kamieniec Ząbkowicki  
ul. Ząbkowicka 26, 57-230 Kamieniec Ząbkowicki

Temat:  
Remont placu (parkingu) przy drodze wewnętrznej ul. Złotostocka dz. nr 688/12

Treść rys.:		Skala:
Przekrój konstrukcyjny		1:25
Opracował	Maciej Haczkowski	Nr rys.:
Asystent	mgr inż. Grzegorz Majkowski	2