




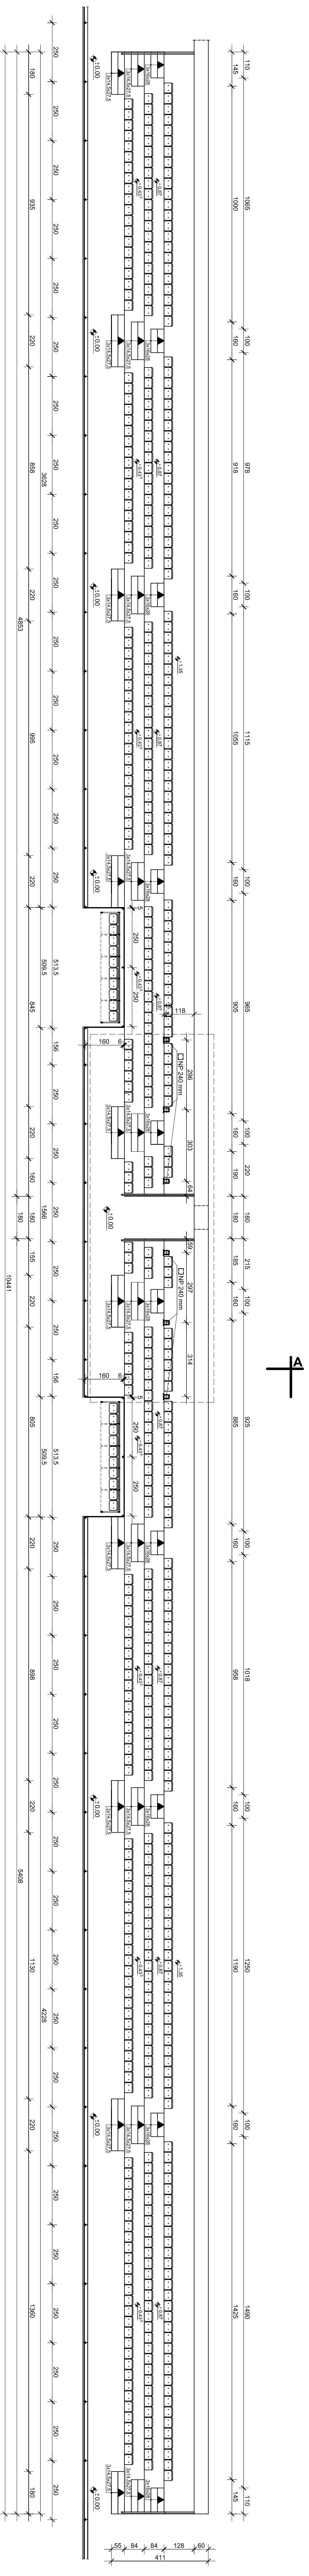

A-A


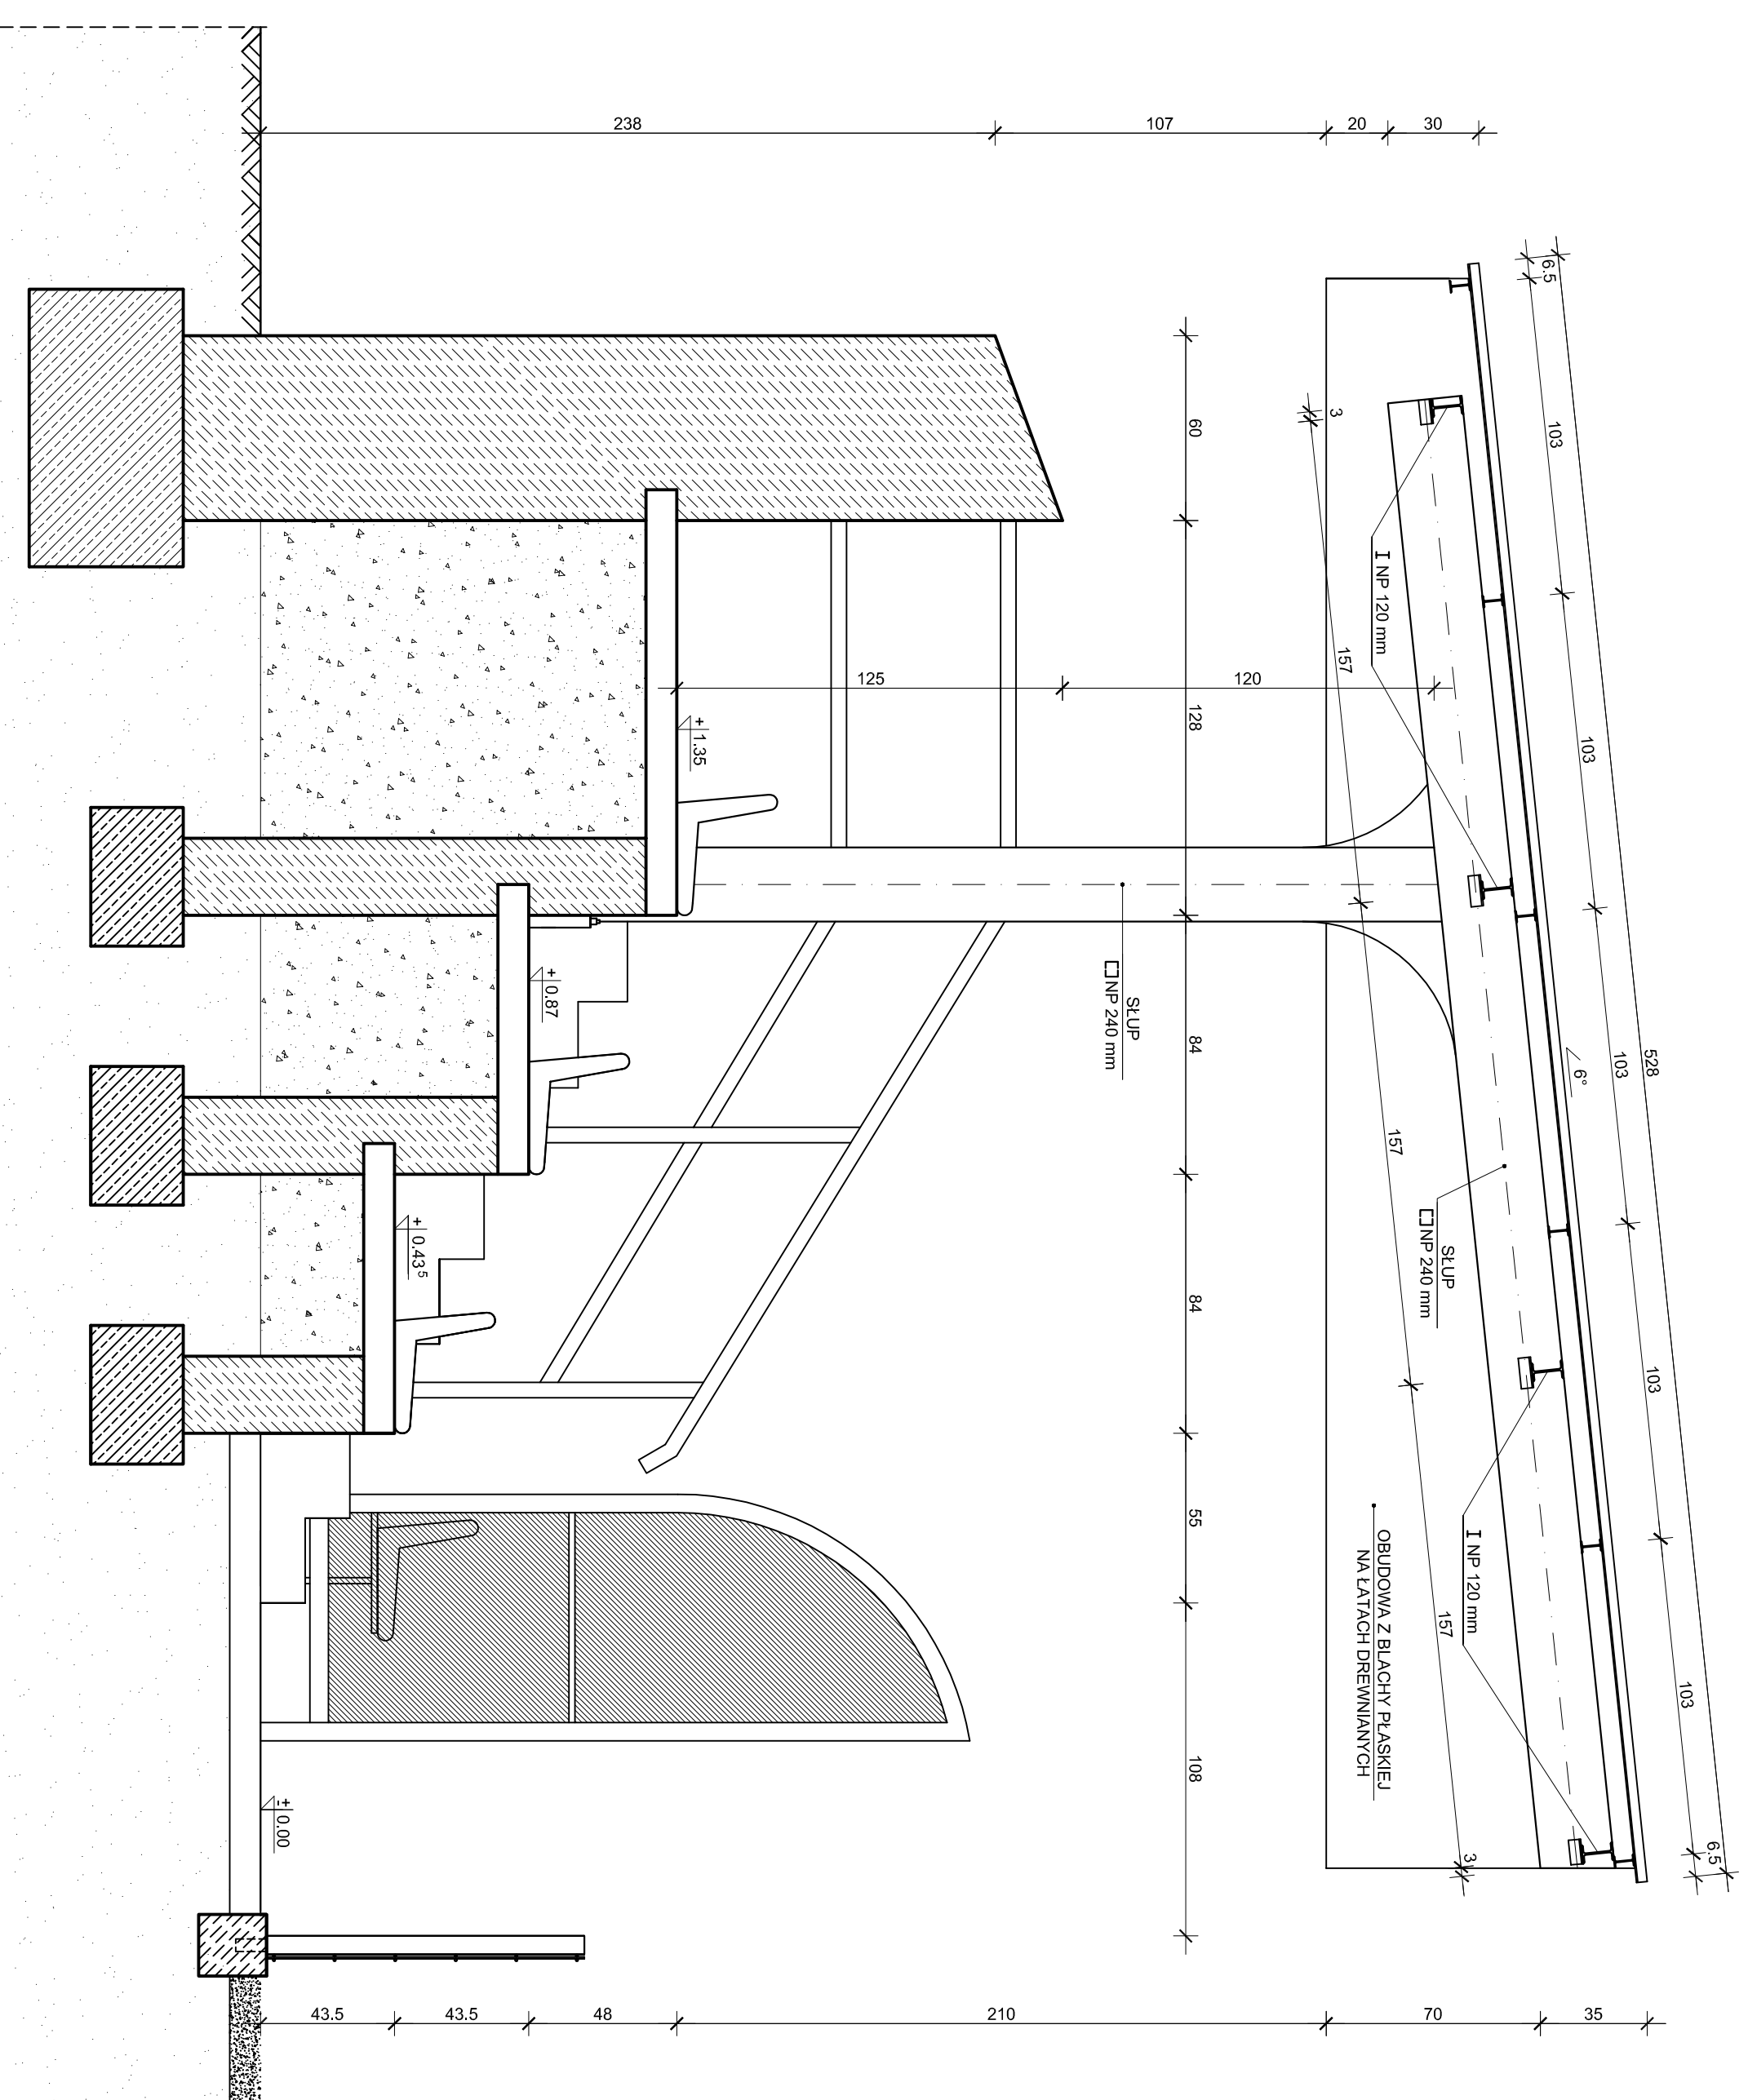

