


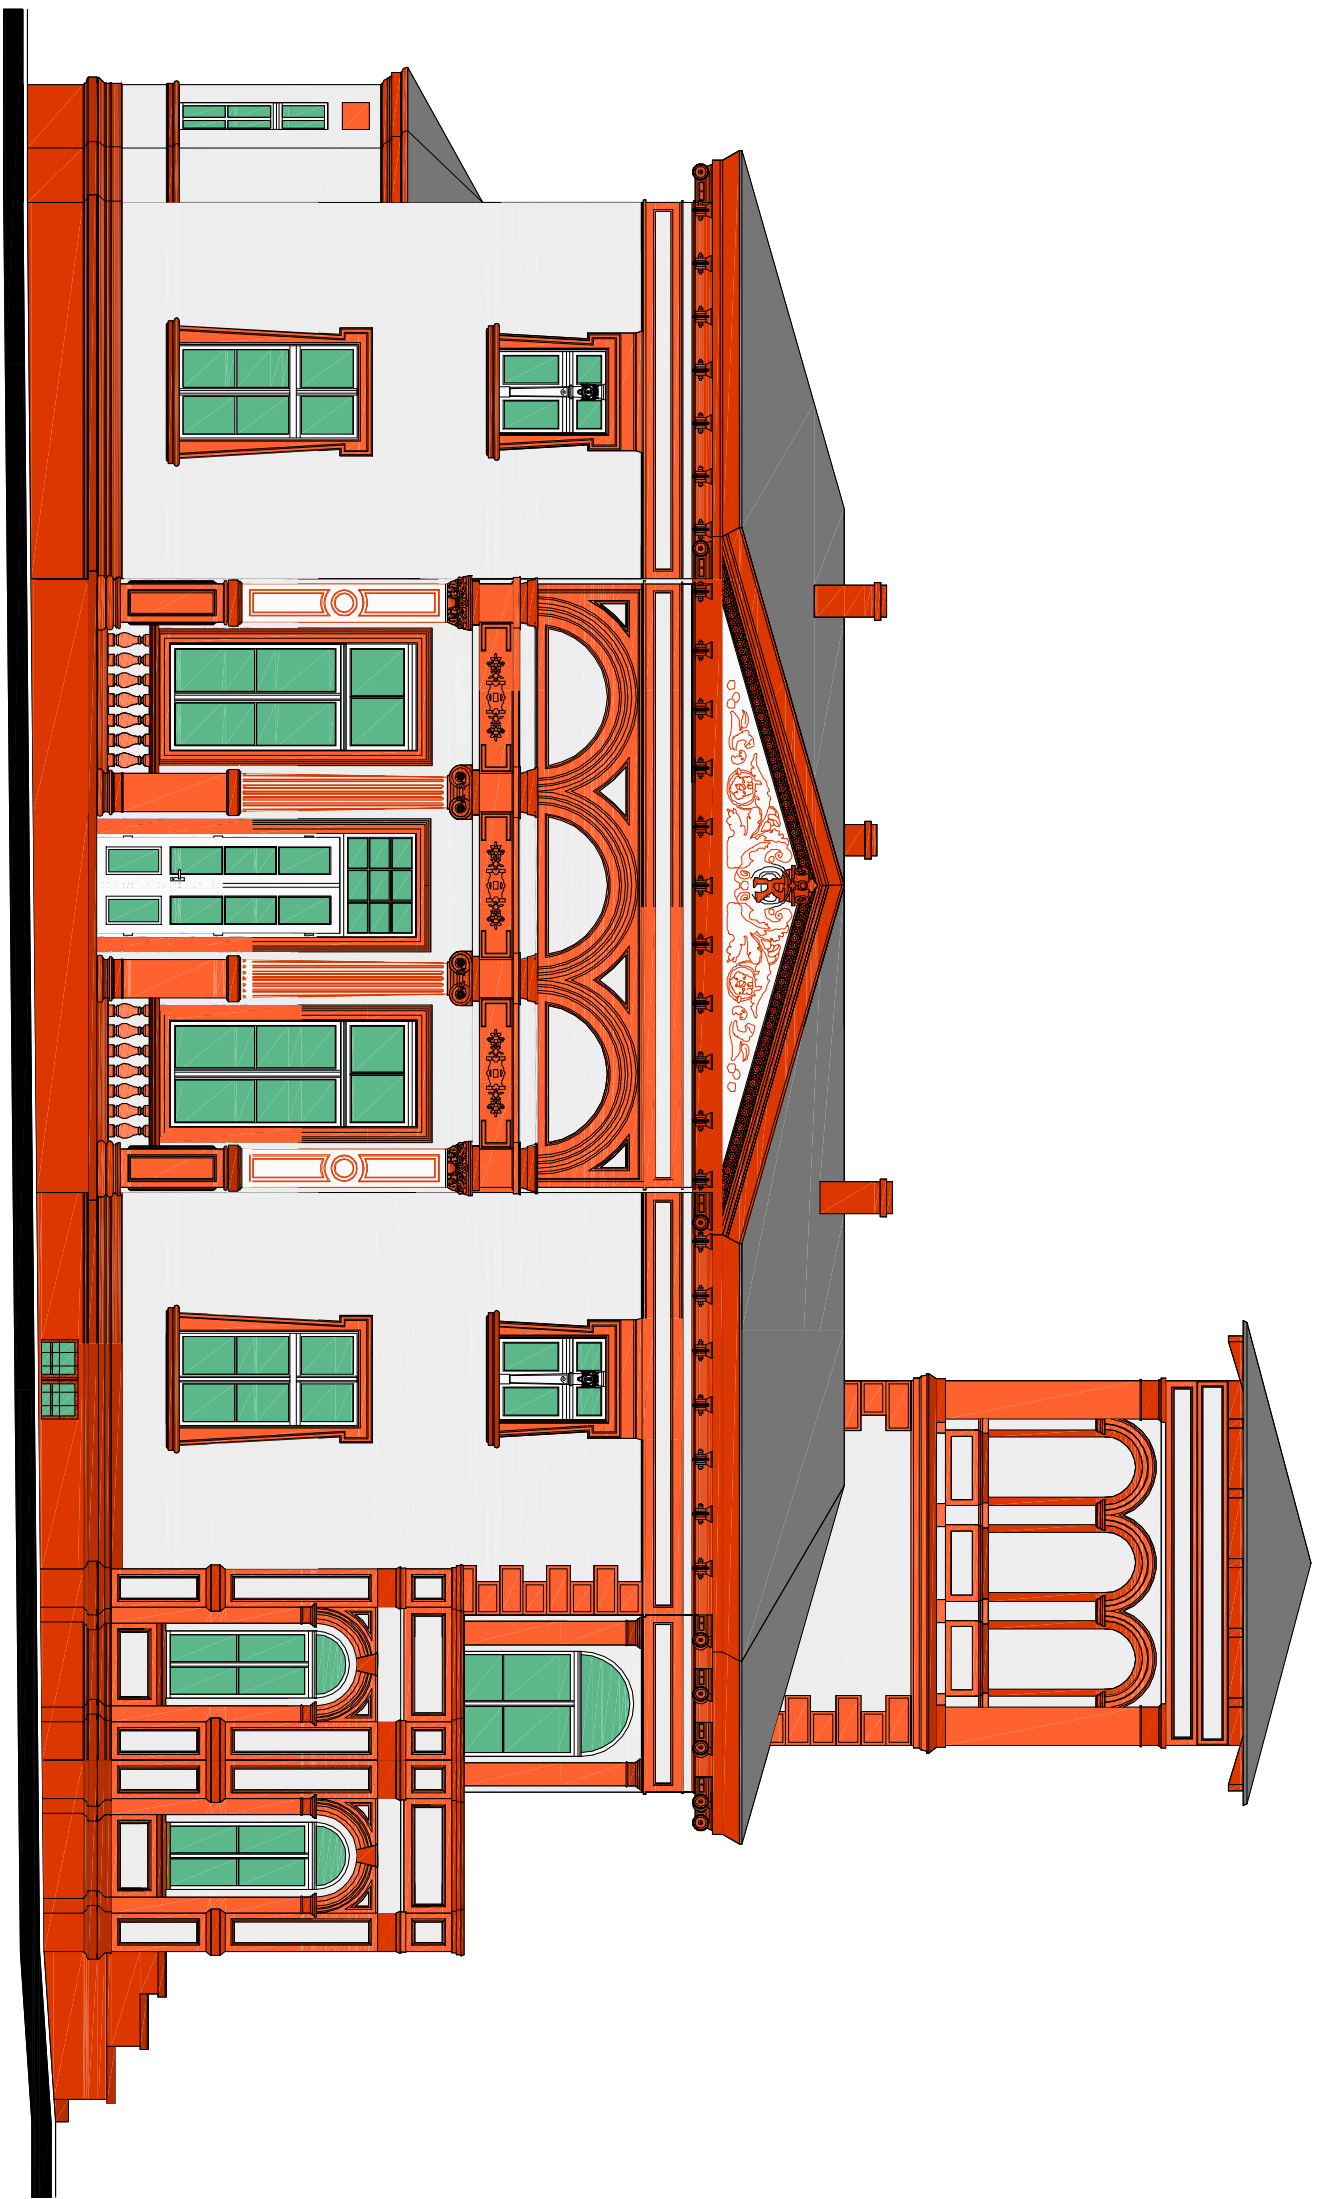

oznaczenie barw
wg palety firmy KEIM

ELEWACJA ZACHODNIA - 1:100

	NR 9870
	NR 9471
	NR 9166
	NR 9164
	NR 9162