
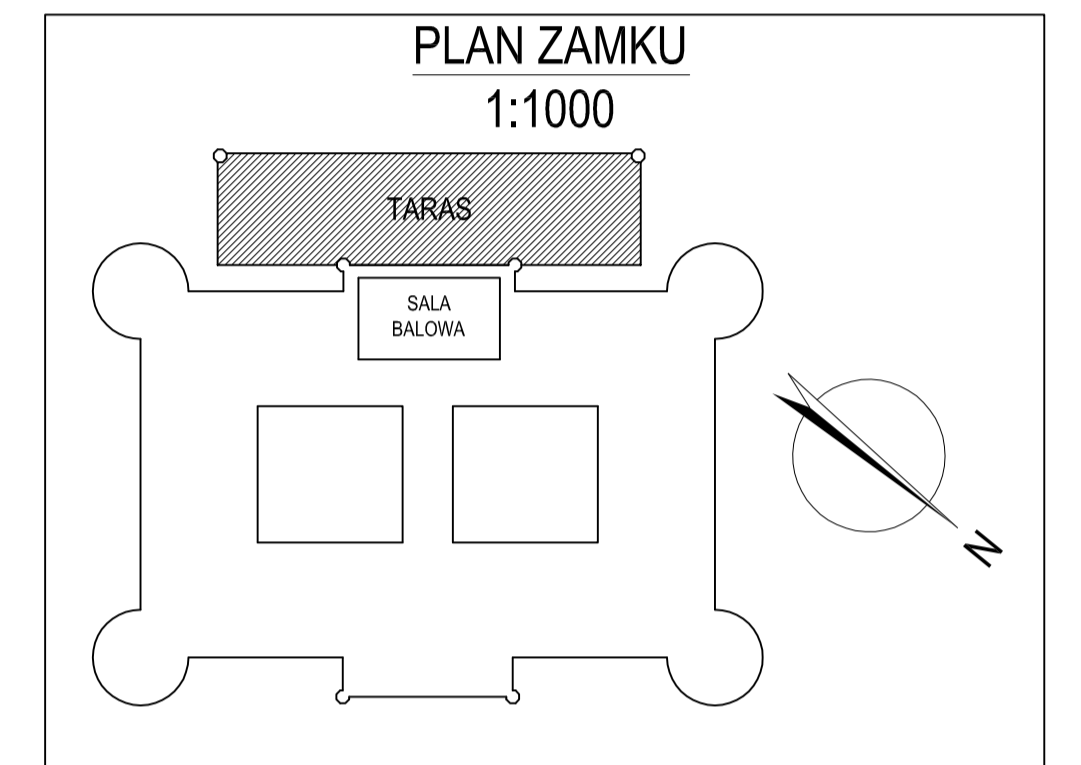



RZUT TARASU 1:100

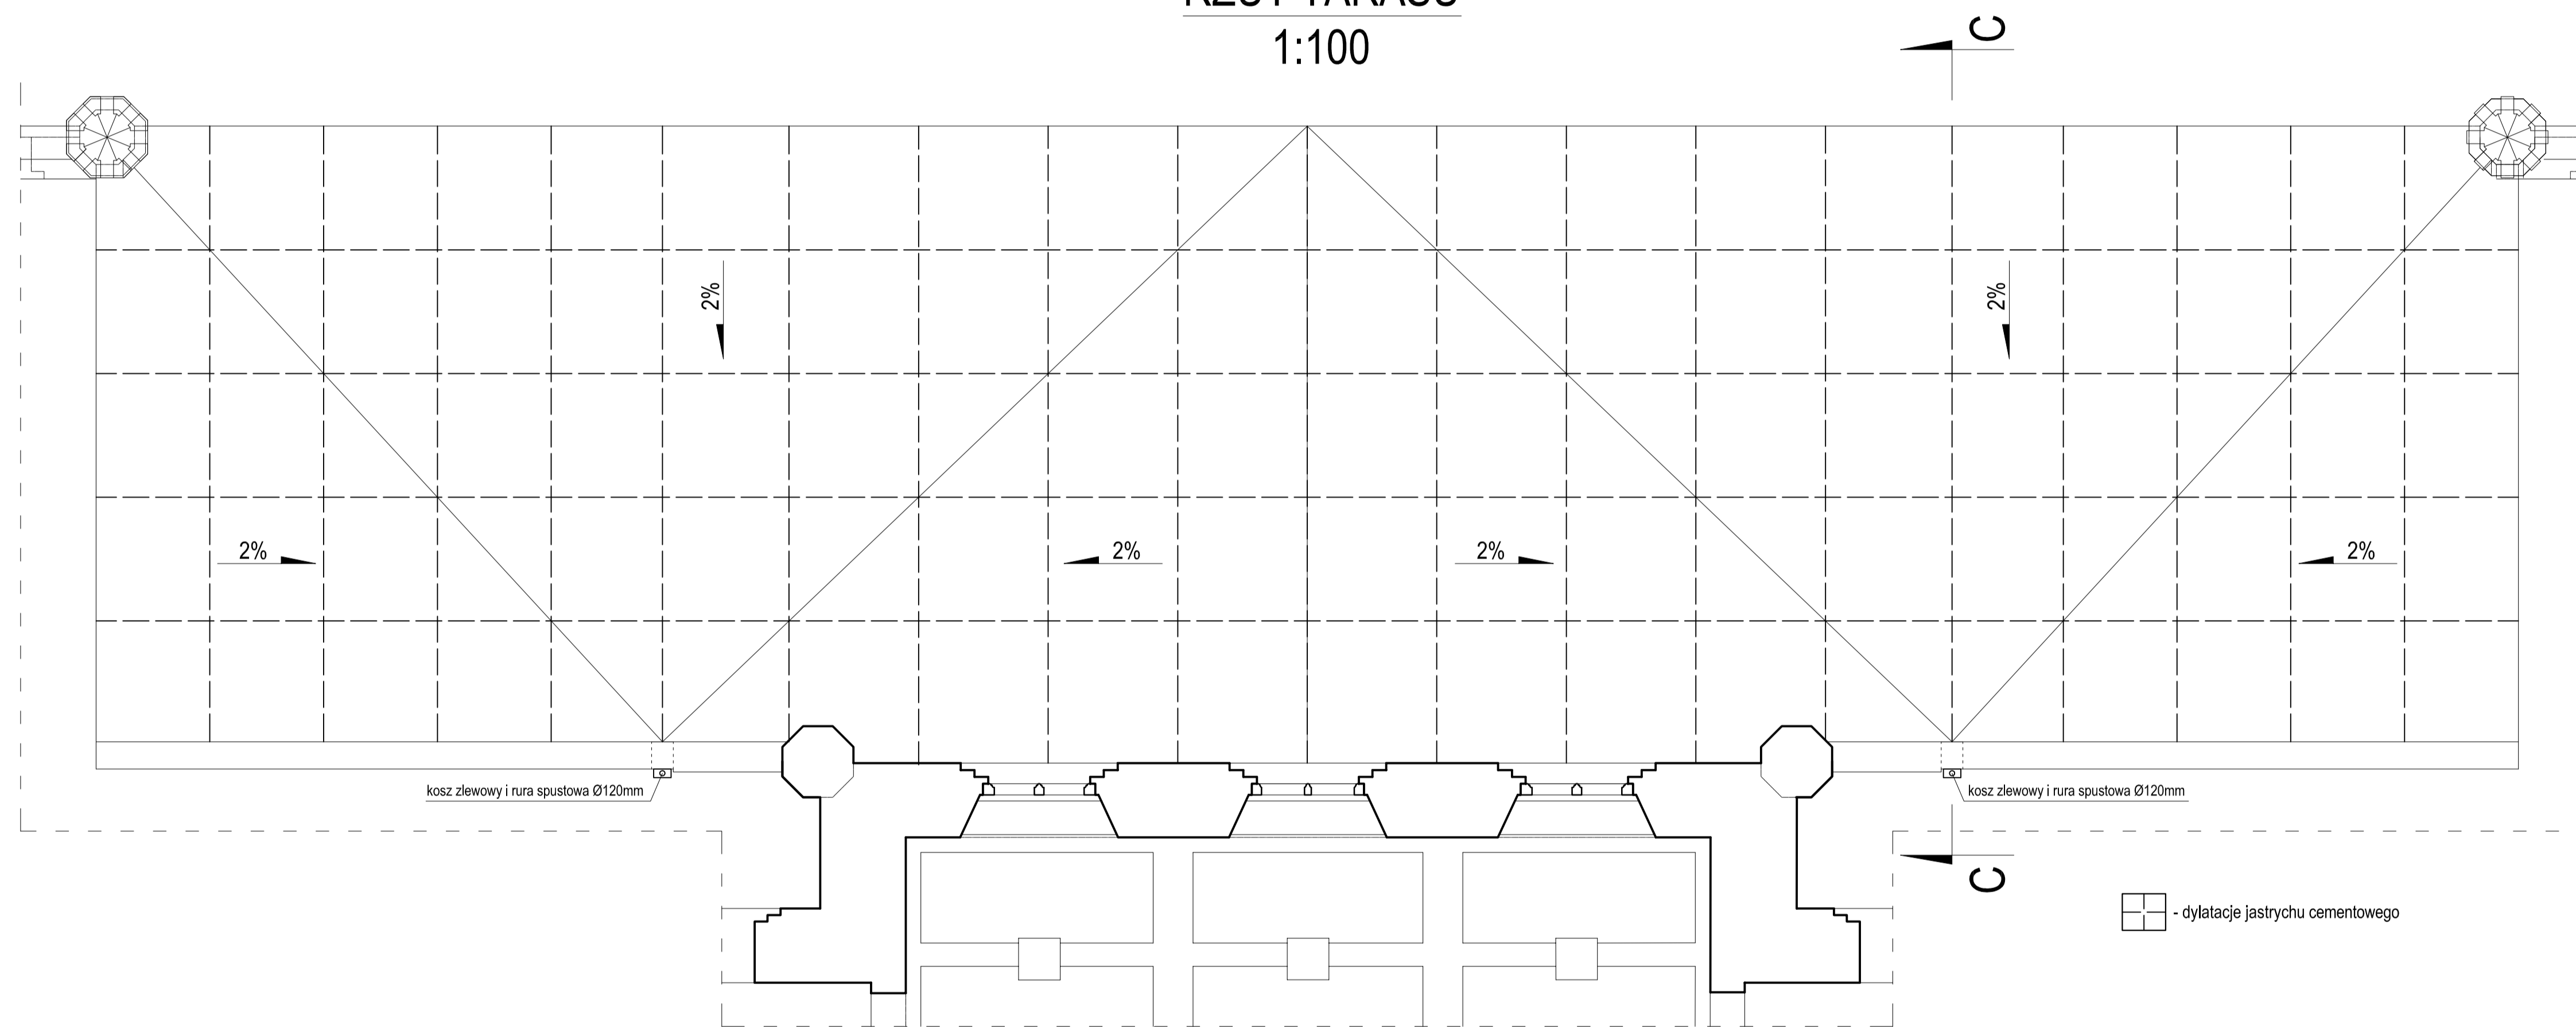

Załącznik nr 1 do umowy o roboty budowlane

 CCI Sp. z o.o. ul. Robotnicza 69, 55-090 Długopole k/Wrocławu, POLAND tel. (071) 315 20 15, (071) 340 79 22, fax (071) 340 79 31, e-mail: cci@cci.com.pl	
Temat:	
PROJEKT BUDOWLANO - KONSERWATORSKI REMONTU SKLEPIEN SALI BALOWEJ ORAZ TARASU WIDOKOWEGO ZAMKU W KAMIENIECU ZĄBKOWICKIM	
Obiekt:	
PALAC ZAMEK W KAMIENIECU ZĄBKOWICKIM	
Adres:	
UL. ZAMKOWA: 57-230 KAMIENIEC ZĄBKOWICKI województwo: DOLNOŚLĄSKIE; powiat: ZĄBKOWICKI; obroń: KAMIENIEC ZĄBKOWICKI; Dz. nr.: 938/4	
Inwestor:	
GMINA KAMIENIEC ZĄBKOWICKI 57-230 KAMIENIEC ZĄBKOWICKI; UL. ZĄBKOWICKA 26	
Studium:	
PROJEKT BUDOWLANY	
Projektant:	
dr inż. Lach J., Engel upr. 148/04-Op, 172/03-Op	
Współpraca:	
mgr inż. Adam Kondolewicz	
Sprawdził:	
prof. dr hab. inż. Jerzy Jasieńko upr. nr. 59/86/UW	
Data:	
12.2012	
Rysunek:	
RZUT TARASU - DYLATACJE JASTRYCHU I SPADKI	
Skala:	Numer rysunku:
1:100	PB-4