
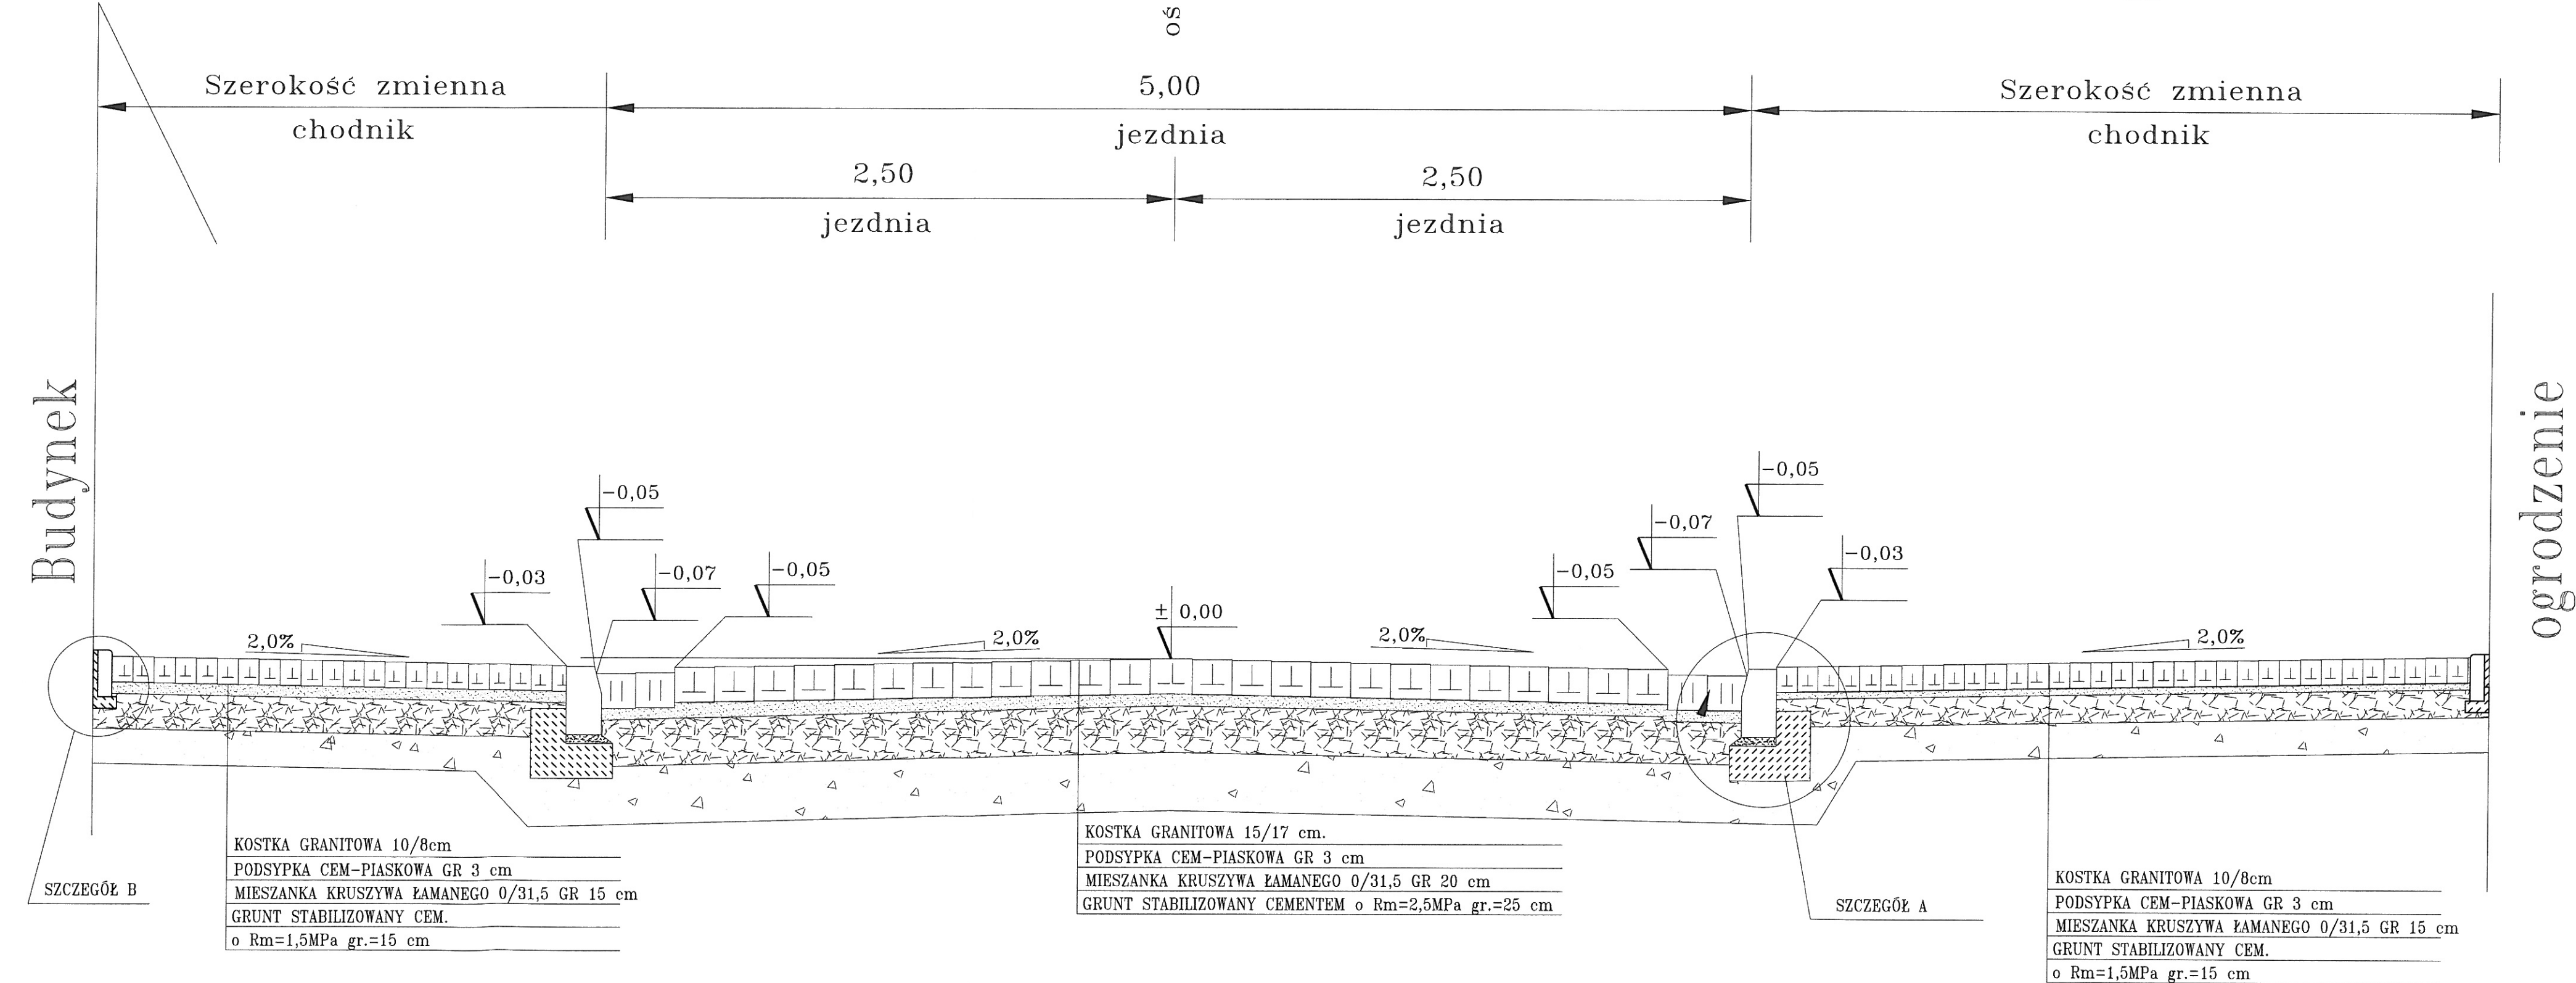


PRZEKRÓJ KONSTRUKCYJNY A-A

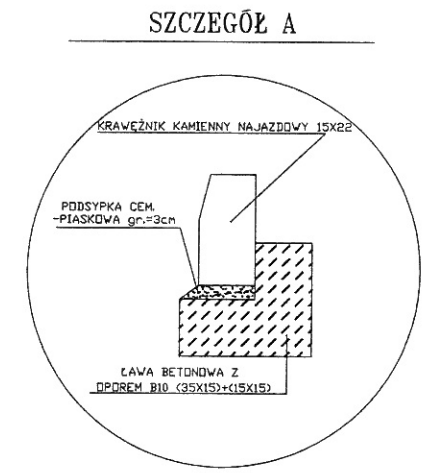

PRZEKRÓJ KONSTRUKCYJNY A-A

SKALA 1 : 20

PRACOWNIA PROJEKTOWANIA I NADZORU mgr inż. Kazimierz STRZELCZYK „DRO-INSTAL” 58-200 DZIERŻONIÓW ul. ŚWIDNICKA 24 tel. 645-85-00			SKALA 1:100:500
OBIEKT	"Przebudowa ul.młyńskiej,Kościelne, wjazdu na stadion sportowy wraz z zagospodarowaniem terenów przyległych w Kamieńcu Żąbkowickim"		DATA 03.2012r.
RYSUNEK	Przekrój konstrukcyjny		RYS. NR
INWESTOR	Gmina Kamieniec Żąbkowicki		
ASYST. PROJEKTANTA	Krzysztof STRZELCZYK	_____	
ASYST. PROJEKTANTA	inż. Rafał SZPALEK	_____	
ASYST. PROJEKTANTA	mgr inż. Robert HEJN	_____	
PROJEKTANT	mgr inż. Kazimierz STRZELCZYK	Upr.bud. UAN-VI-6/3/11/91	
KIER.PRACOW	mgr inż. Kazimierz STRZELCZYK	Upr.bud. UAN-VI-6/3/11/91	