


# Projekt zagospodarowania terenu


## Opis niwelety

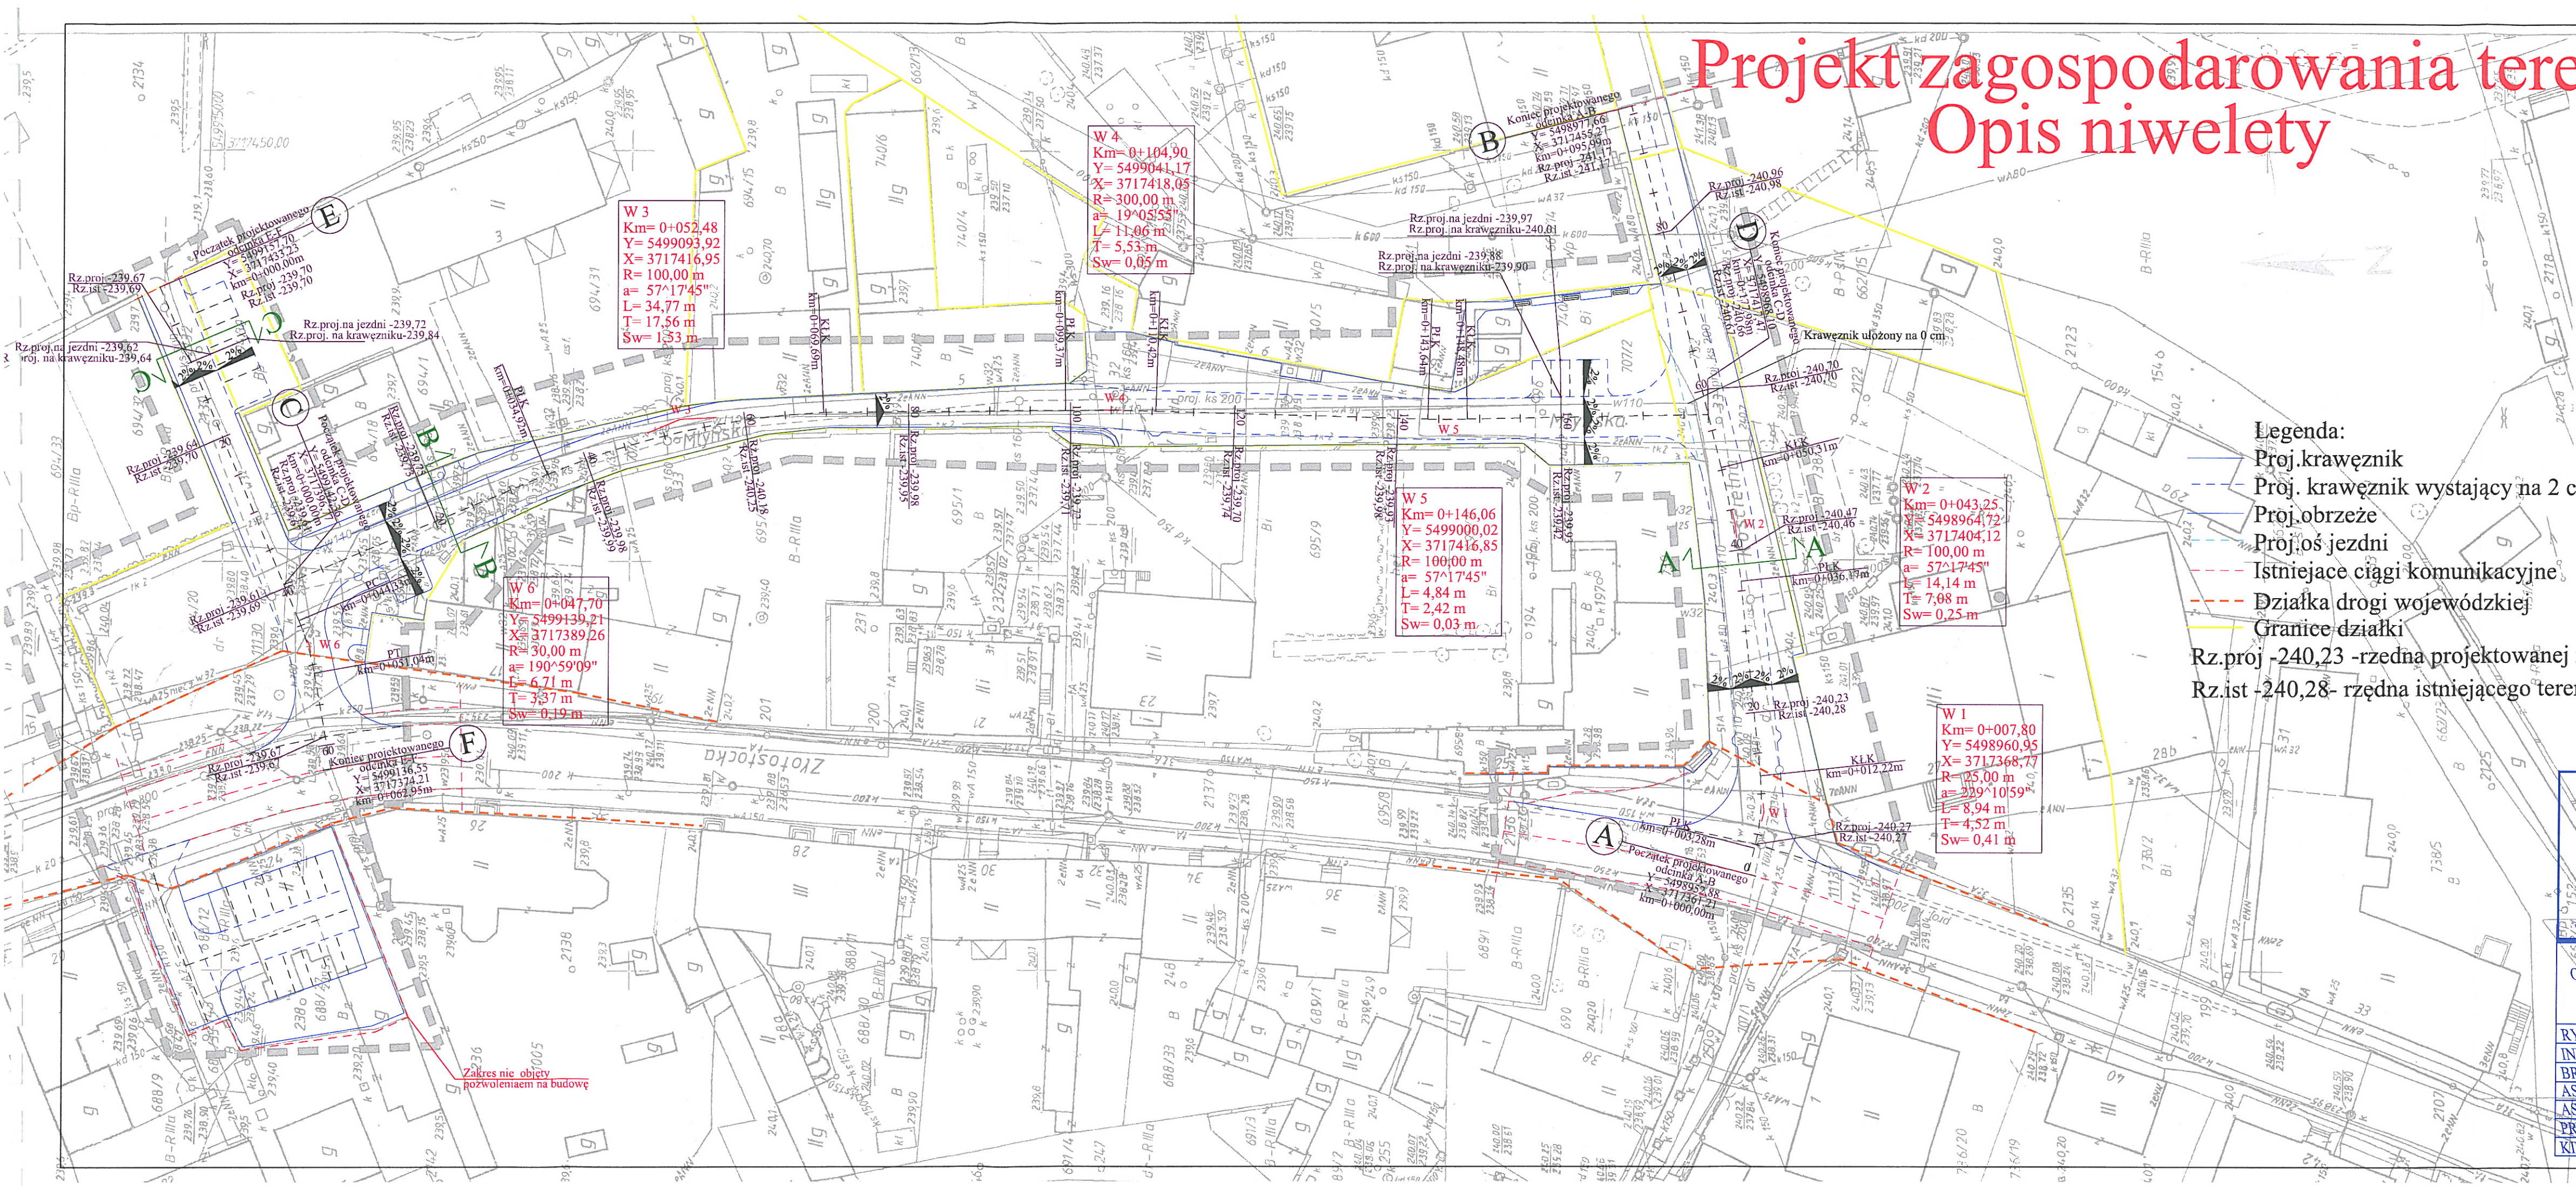

Legenda:

- Proj.krawężnik
- Proj. krawężnik wystający na 2 cm
- Proj.obrzeże
- Proj.ś jezdni
- Istniejące ciągi komunikacyjne
- Działka drogi wojewódzkiej
- Granice działki

Rz.proj. -240,23 -rzedna projektowanej niwelety  
Rz.ist. -240,28- rzedna istniejącego terenu

 <b>PRACOWNIA PROJEKTOWANIA I NADZORU</b> <b>DRO-INSTAL</b> mgr inż. Kazimierz STRZELCZYK		Mapa sporządzona w październiku 2011r.	
www.droinstal.pl		Mapa zasada: 1:500	
e-mail: droinstal@droinstal.pl		Adres biura: 58-200 Dzierżonów, ul. Świdnicka 24	
OBJEKT:		PRZEBUDOWA UL. MŁYŃSKIEJ, KOŚCIELNEJ, WIĄZD NA STADION SPORTOWY WRAZ Z ZAGOSPODAROWANIEM TERENÓW KAMIENIC ZABKOWICKICH	
RYSUNEK		PROJEKT ZAGOSPODAROWANIA TERENU Opis niwelety	
INWESTOR		Gmina Kamieniec Zabkowicki	
BRANŻA		Drogowa	
ASYSTENT PROJ.		inż. Rafał Szpałek	
ASYSTENT PROJ.		mgr inż. Robert Hejn	
PROJEKTANT		mgr inż. Kazimierz Strzelczyk	
KIER. PRACOWNI		mgr inż. Kazimierz Strzelczyk	
DATA		03.2012r.	
SKALA:		1:500	
RYS. NR 1			