


# PROJEKT DOCELOWEJ ORGANIZACJI RUCHU

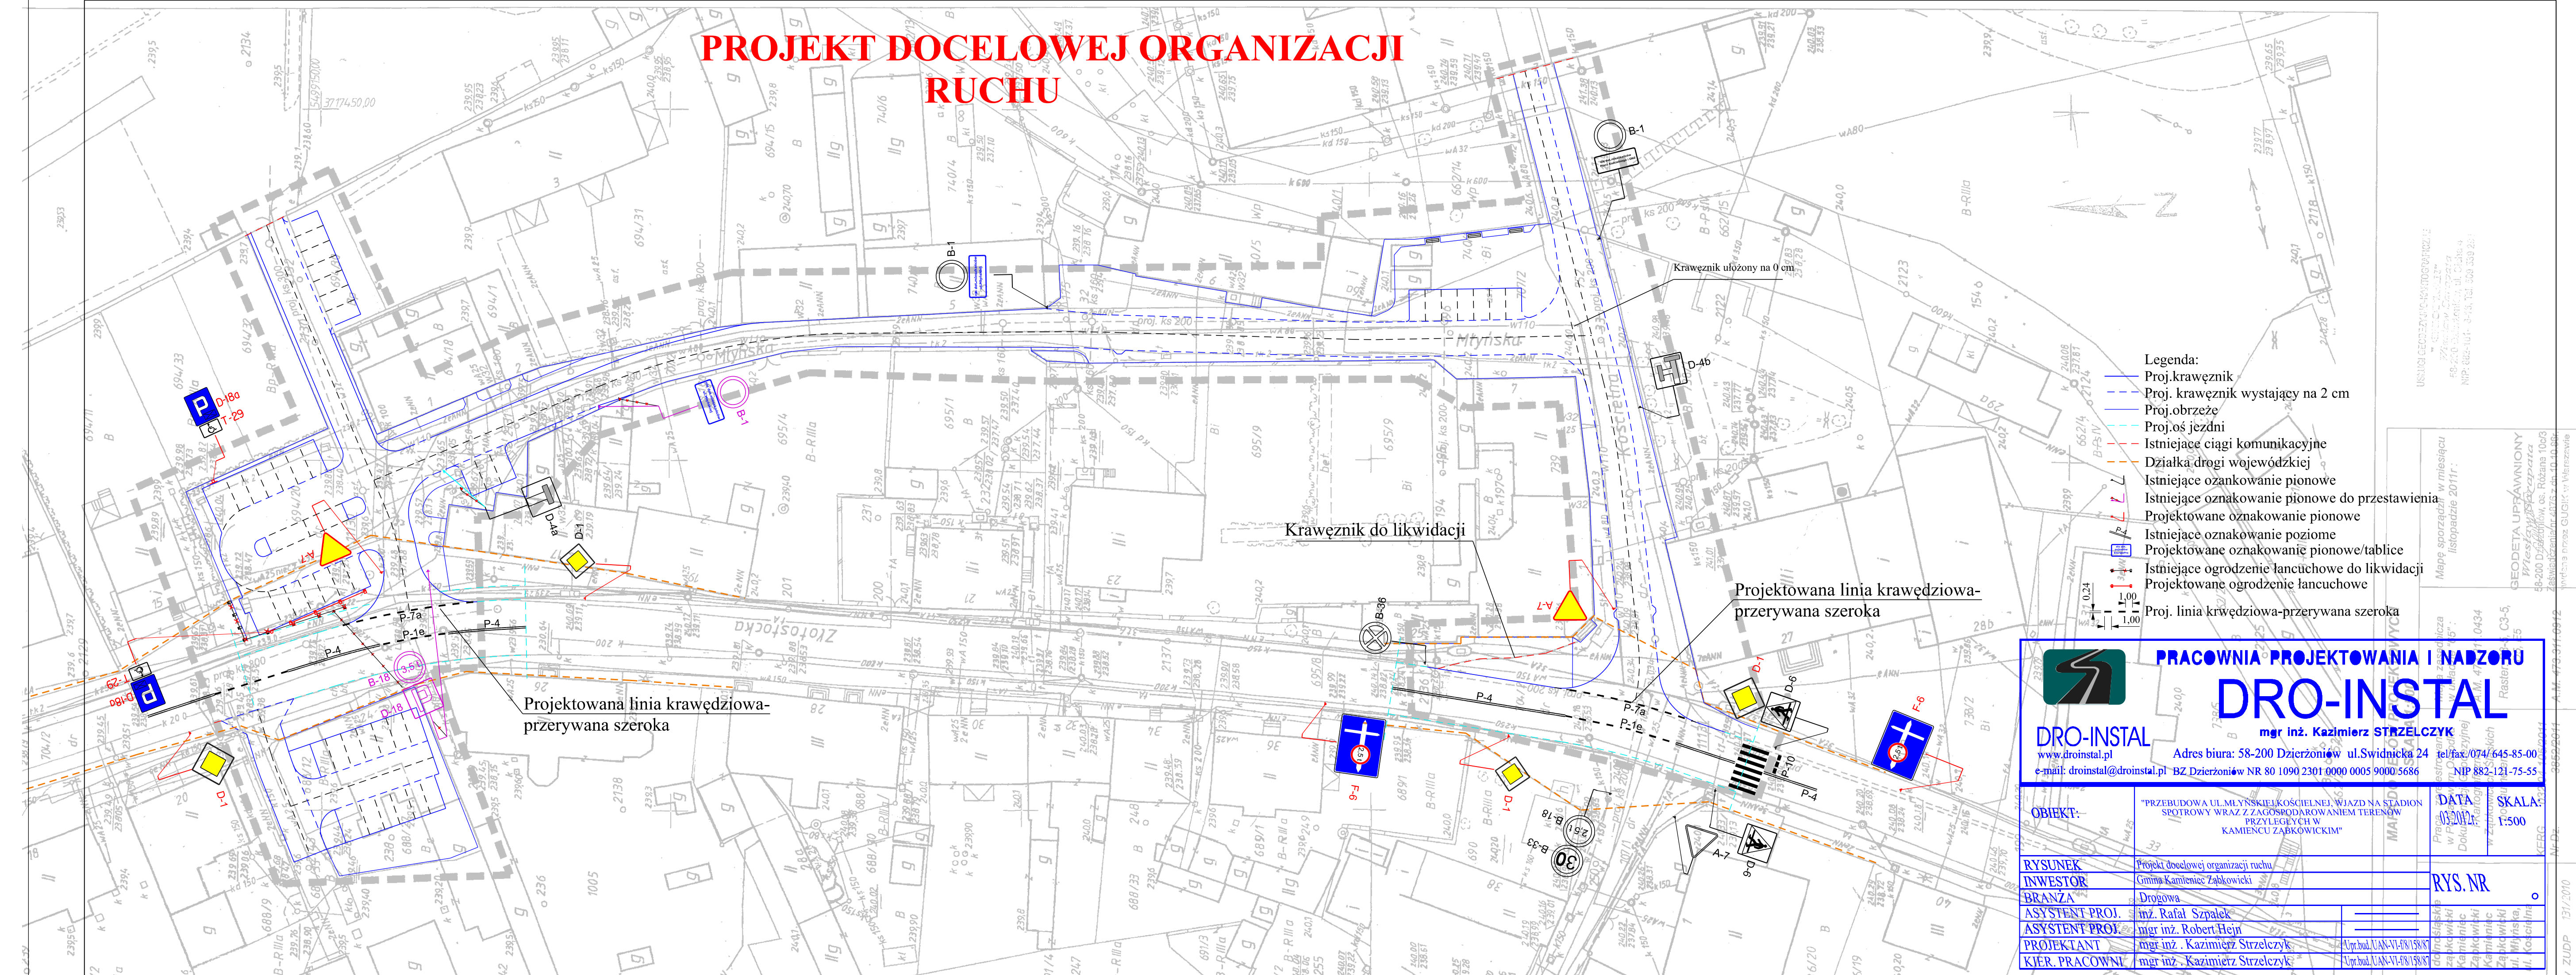

- Legenda:**
- Proj. krawężnik
  - - - Proj. krawężnik wystający na 2 cm
  - Proj. obrzeże
  - Proj. os. jezdni
  - Istniejące ciągi komunikacyjne
  - Działka drogi wojewódzkiej
  - Istniejące oznakowanie pionowe
  - Istniejące oznakowanie pionowe do przestawienia
  - Projektowane oznakowanie pionowe
  - Istniejące oznakowanie poziome
  - Projektowane oznakowanie pionowe/tablice
  - Istniejące ogrodzenie lancuchowe do likwidacji
  - Projektowane ogrodzenie lancuchowe
  - Proj. linia krwężdziowa-przerywana szeroka

**PRACOWNIA PROJEKTOWANIA I NADZORU**  
**DRO-INSTAL**  
mgr inż. Kazimierz STRZELCZYK

Adres biura: 58-200 Dzierżonów ul. Swidnicka 24 tel/fax: 074/ 645-85-00  
e-mail: droinstal@droinstal.pl NR 80 1090 2301 0000 0005 9000 5686 NIP 882-121-75-55

<b>OBIEKT:</b>	"PRZEBUDOWA UL. MŁYŃSKIEJ KOŚCIELNEJ, WIĄZD NA STADION SĘPOTROWY WRAZ Z ZAGOSPODAROWANIEM TERENÓW PRZYLEŻYCH W KAMIENCU ZĄBKOWICKIM"	<b>DATA:</b> 03/2012	<b>SKALA:</b> 1:500
<b>RYSunEK</b>	Projekt docelowej organizacji ruchu	<b>RYS.NR</b> 0	
<b>INWESTOR</b>	Gmina Kamieniec Zabkowski		
<b>BRANZA</b>	Drogowa		
<b>ASYSTENT-PROJ.</b>	inż. Rafał Szpak		
<b>ASYSTENT-PROJ.</b>	mgr inż. Robert Hejn		
<b>PROJEKTANT</b>	mgr inż. Kazimierz Strzelczyk	Upr.bud.UAN-VI-08/158/8	
<b>KIER. PRACOWNI</b>	mgr inż. Kazimierz Strzelczyk	Upr.bud.UAN-VI-08/158/8	

USTOJ GIEODRZYNICZOKARTOGRAFICZNE  
ul. Szwedzka 10  
40-200 Zabkowitz, ul. Chlebna 9  
NIP: 682-101-3-33, Tel. 304 350 26

Mapę sporządził w miesiącu listopadzie 2011r.  
GEODETA UPRAWNIONY  
Pracownia Projektowania i Nadzoru  
58-200 Dzierżonów, os. Różana 106/8  
Zabkowitz, ul. Chlebna 9, 40-200  
Właściciel: inż. GUGIĆ w/ Włocławek

RYS. ZUDP 131/2010