


OZNACZENIE URZĄDZEŃ PLACU ZABAW

URZĄDZENIA PLACU ZABAW Z KATALOGU "RADOSNA SZKOŁA" Z KATALOGU "PORADNIK, JAK ROZSĄDNE KORZYSTAĆ Z DOFINANSOWANIA MEN" FIRMY "MOJE BAMBINO" Sp. z o.o. Edukacja Polska S.A.

- 1 - ławka stakowa JACEK - nr kat. AC2-09.71.0 - 10 kpl.
- 2 - zestaw ogródkowy duży - nr kat. AP8-ZD04 - 1 kpl.
- 3 - karuzela tarczowa - nr kat. AP8-K01 - 2 kpl.
- 4 - ściana wspinaczkowa - nr kat. AP8-SW01 - 2 kpl.
- 5 - huśtawka KUBA MINI - nr kat. AC2-01.03.0 - 3 kpl.
- 6 - urządzenie ruchowe ŻÓŁW I - nr kat. AC2-03.19.0 - 1 kpl.
- 7 - urządzenie linowe DRZEWKO - nr kat. AC2-12.03.0 - 1 kpl.
- 8 - zestaw gimnastyczny FIT - nr kat. AC2-06.65.0 - 1 kpl.
- 9 - zestaw gimnastyczny ŚCIEŻKA ZDROWIA - nr kat. AC2-06.67.0 - 3 kpl.
- 10 - przepłotnia mała - nr kat. 313061 - 1 kpl.
- 11 - huśtawka sprężynowa RETTO - nr kat. 313081 - 5 kpl.
- 12 - huśtawka sprężynowa MOLLA 2 - nr kat. 313083 - 1 kpl.
- 13 - huśtawka sprężynowa MOLLA 1 - nr kat. 313084 - 2 kpl.
- 14 - huśtawka sprężynowa ARO - nr kat. 313086 - 1 kpl.
- 15 - huśtawka sprężynowa TRIPLO - nr kat. 313090 - 1 kpl.
- 16 - koszykówka niespodzianka - nr kat. 313141 - 1 kpl.

- nawierzchnia piankowa dostosowana do upadku z wysokości 1,50 m - typ "GO" - kolor niebieski (RAL5003) nr katalogowy 313159 - 50 m² (katalog "Moje Bambino" Sp. z o.o.)
 - nawierzchnia piankowa dostosowana do upadku z wysokości 1,50 m - typ "GO" - kolor pomarańczowy (RAL2011) nr katalogowy 313159 - 244,90 m² (katalog "Moje Bambino" Sp. z o.o.)
- Powierzchnia szkolnego placu zabaw - ogrodzonego ze wszystkich stron - 512,10 m² - w tym:
- nawierzchnia sztuczna niebieska - 50 m²
 - nawierzchnia sztuczna pomarańczowa - 243,90 m²
 - nawierzchnia trawiasta - 217,20 m²
- projektowane ogrodzenie panele z prętów o grub. 5mm

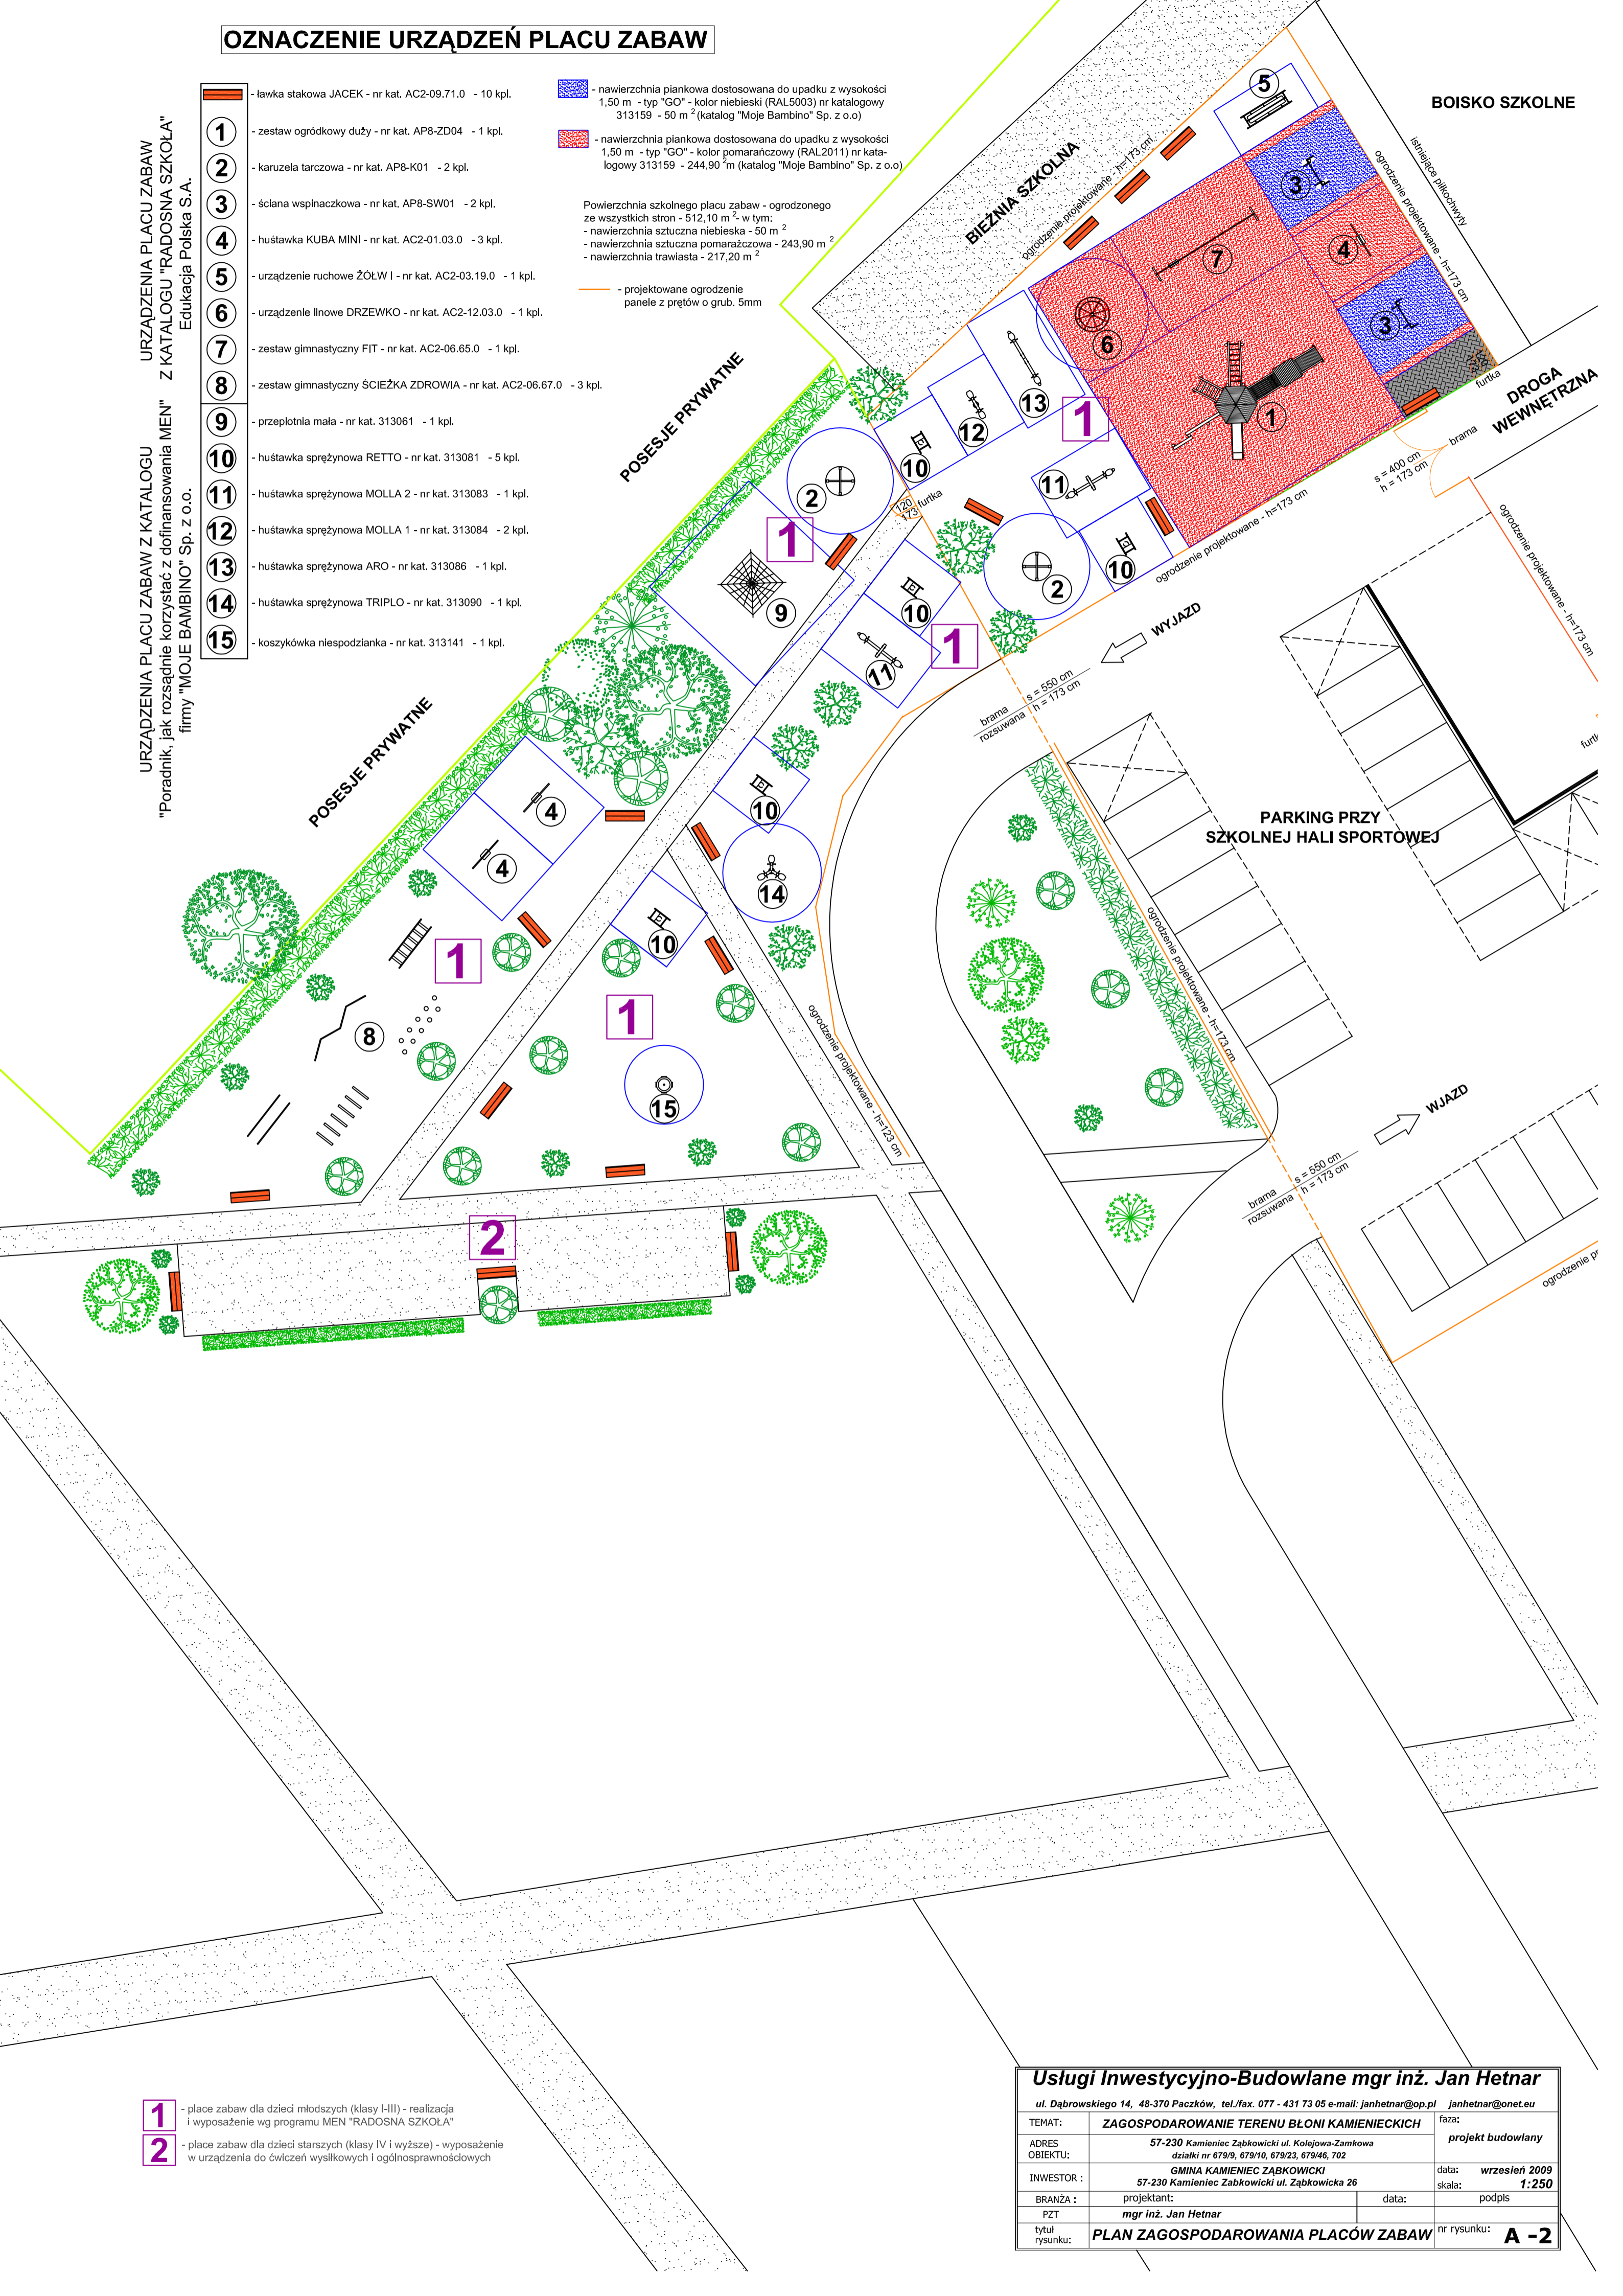

- 1 - place zabaw dla dzieci młodszych (klasy I-III) - realizacja i wyposażenie wg programu MEN "RADOSNA SZKOŁA"
- 2 - place zabaw dla dzieci starszych (klasy IV i wyższe) - wyposażenie w urządzenia do ćwiczeń wysiłkowych i ogólnospornościowych

Usługi Inwestycyjno-Budowlane mgr inż. Jan Hetnar			
ul. Dąbrowskiego 14, 48-370 Paczków, tel./fax. 077 - 431 73 05 e-mail: janhetnar@op.pl		janhetnar@onet.eu	
TEMAT:	ZAGOSPODAROWANIE TERENU BŁONI KAMIENIECKICH	faza: projekt budowlany	
ADRES OBIEKTU:	57-230 Kamieniec Zabkowicki ul. Kolejowa-Zamkowa działki nr 679/9, 679/10, 679/23, 679/46, 702		
INWESTOR:	GMINA KAMIENIEC ZABKOWICKI 57-230 Kamieniec Zabkowicki ul. Zabkowicka 26	data:	wrzesień 2009
BRANŻA:	projektant: mgr inż. Jan Hetnar	skala:	1:250
PZT:	mgr inż. Jan Hetnar	data:	podpis
tytuł rysunku:	PLAN ZAGOSPODAROWANIA PLACÓW ZABAW	nr rysunku:	A - 2